


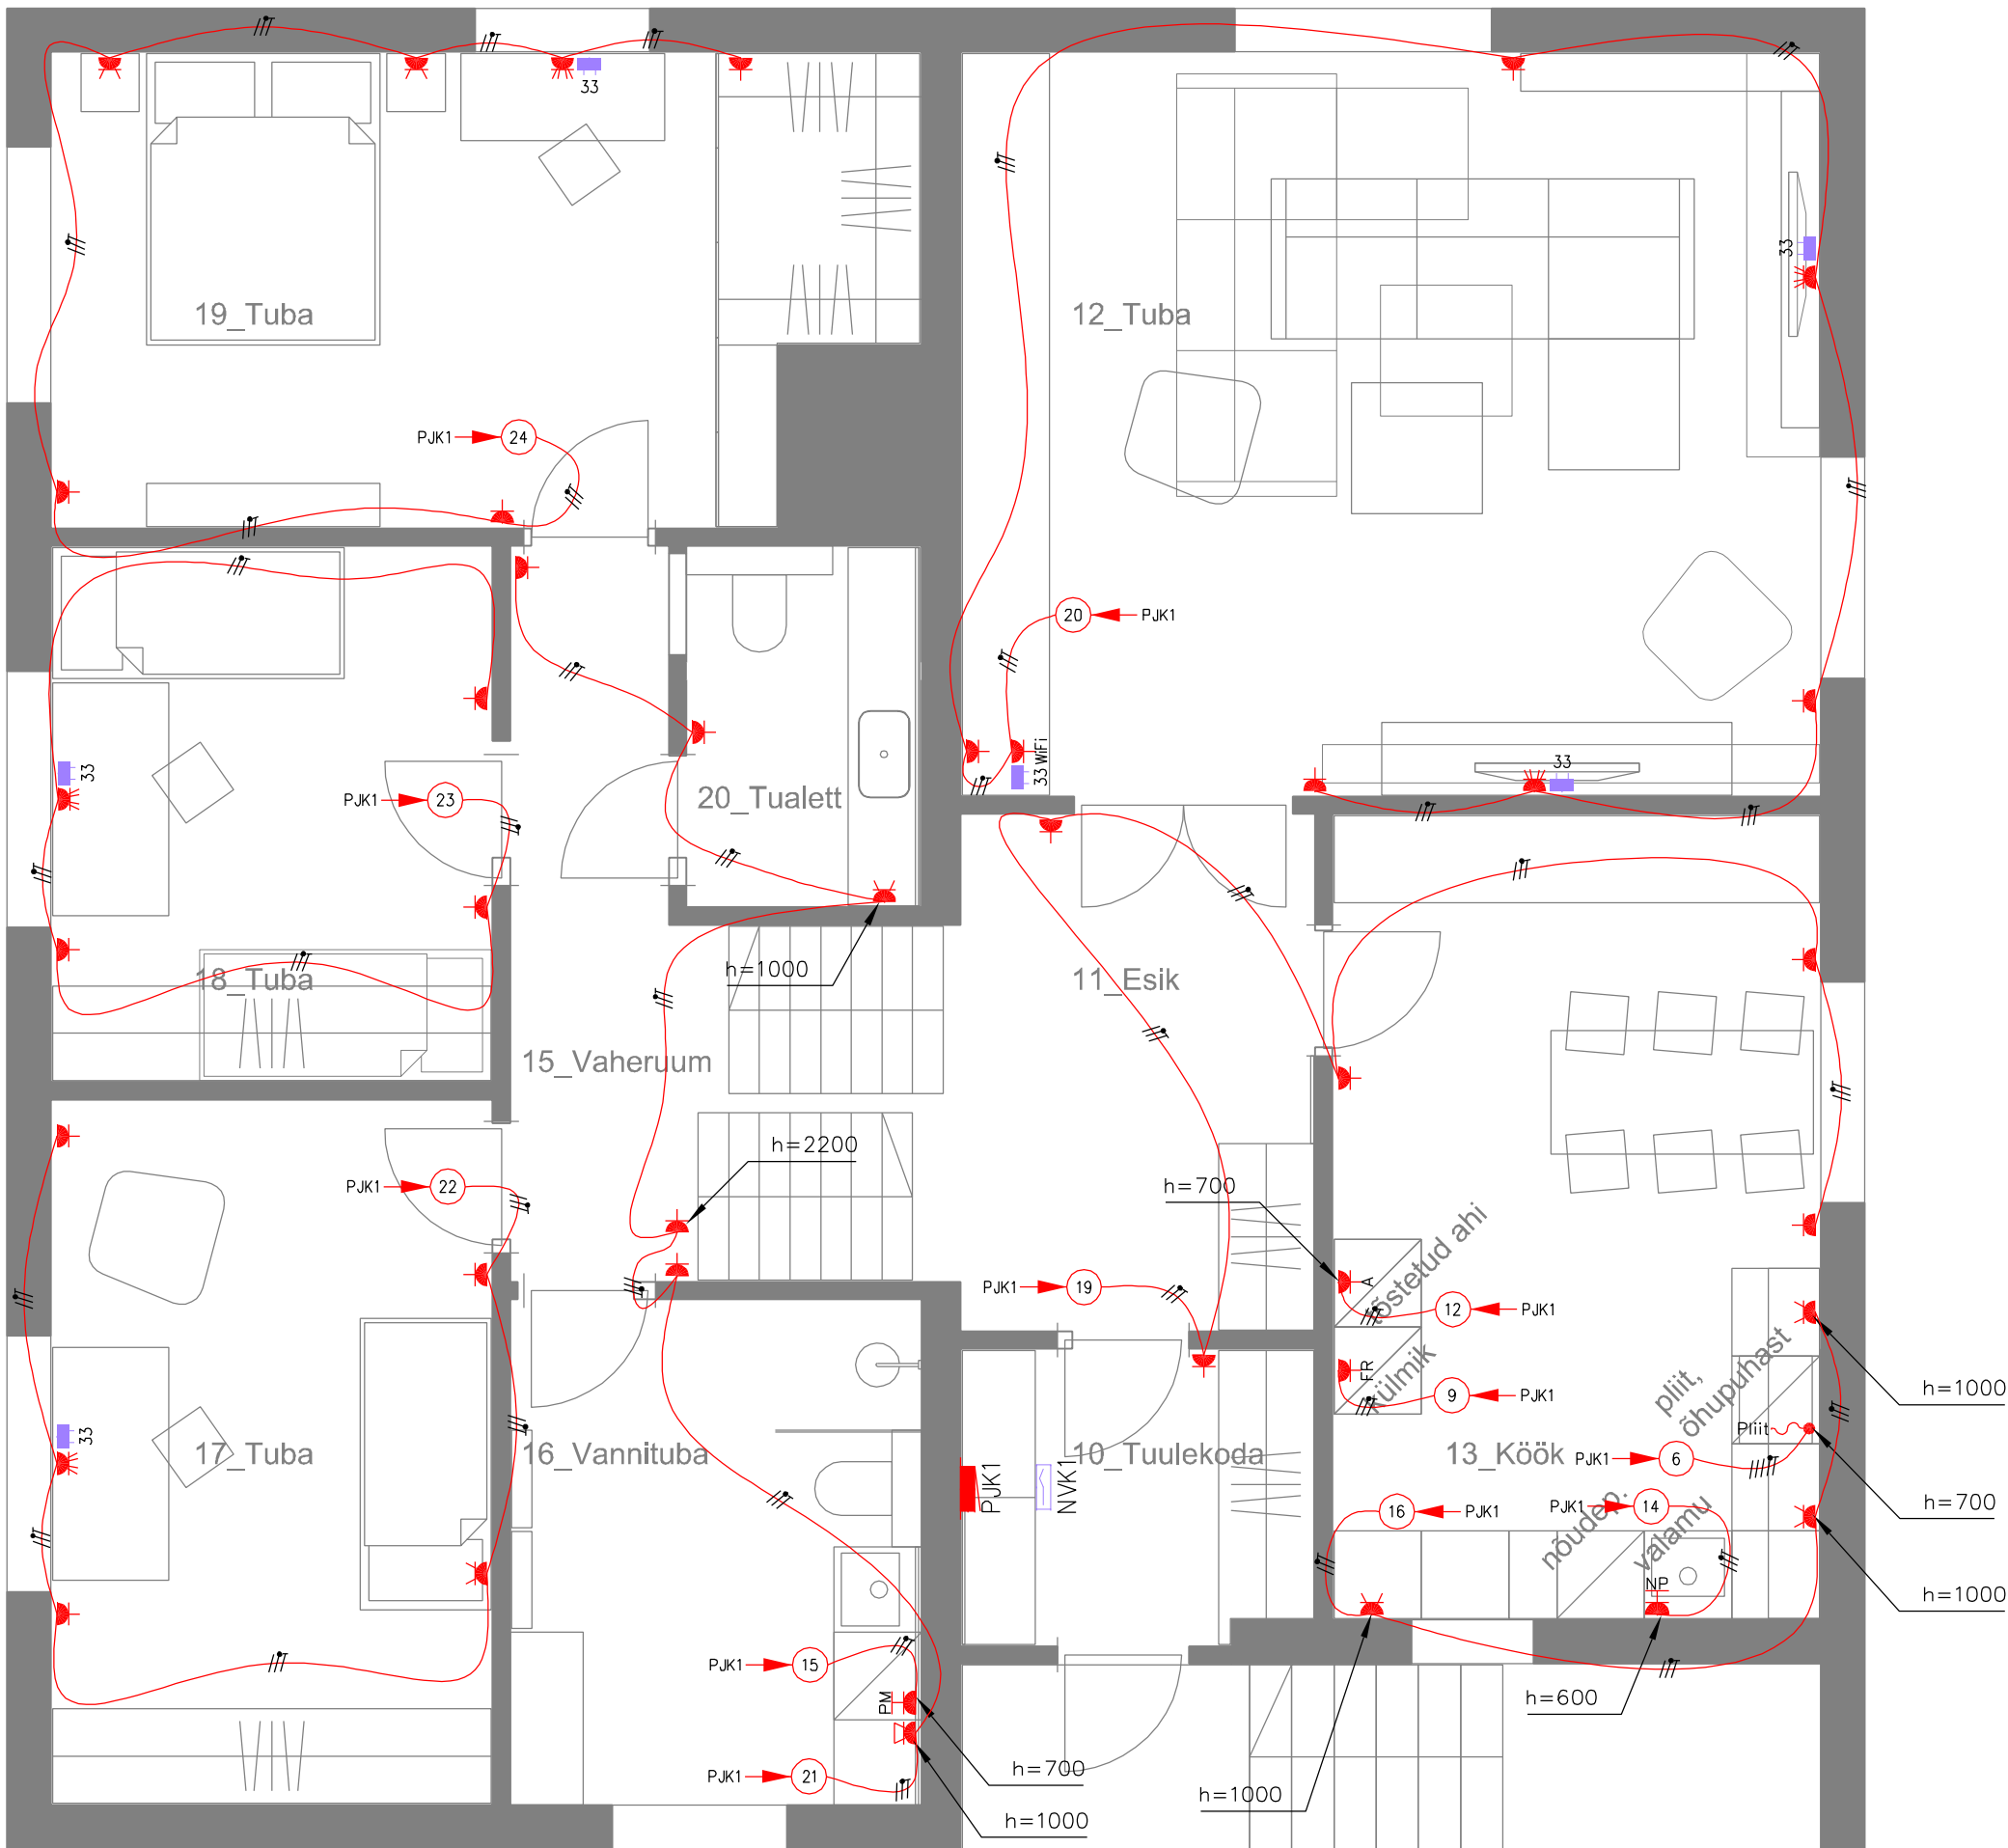

TINGMÄRGID:

- PJK1
- Maanduslatti
- Kaabli teekond ülevalt alla
- Turvalüliti, 1-poolusega
- Termostaat
- Termostaat
- Dimmerlüliti, süvispaigaldus, IP20
- Kaabli teekond alt üles
- Haru- või seadmetoos seinas, pindpaigaldus
- Pliit
- Juhtmevaru pliidile, seadmetoosiga, süvispaigaldus, IP20
- Pistikupesa külmikule, 1-ne, süvispaigaldus, PE-kont., IP20
- Pistikupesa nõudepesumasinale, 1-ne, süvispaigaldus, PE-kont., IP44
- Pistikupesa pesumasinale, 1-ne, süvispaigaldus, PE-kont., IP44
- Pistikupesa kubule, 1-ne, süvispaigaldus, PE-kont., IP20
- Pistikupesa, 1-ne, ahjule, IP20
- Turvapistikupesa, 2-ne, PE-kontaktiga, süvispaigaldus, IP44
- Pistikupesa, 1-ne, PE-kontaktiga, süvispaigaldus, IP20
- Pistikupesa, 2-ne, PE-kontaktiga, süvispaigaldus, IP20
- Pistikupesa, 4-ne, PE-kontaktiga, süvispaigaldus, IP20
- Pistikupesa, 1-ne, lisa komentaariga, süvispaigaldus, IP20
- Liikumisandur laes, 360 kraadi, pindpaigaldus, IP20
- Pistikupesa valgustile, IP20
- Lüliti, 3x1 poolusega, süvispaigaldus, IP20
- Laevalgusti PIR/RF anduriga, IP20
- Seina/peeglivalgusti lülitiga, IP20
- LED-prožektor PIR-anduriga, IP65
- Lüliti, 1-poolusega, süvispaigaldus, IP20
- Rühmalüliti, süvispaigaldus, IP20
- Veksellüliti, süvispaigaldus, IP20
- Veksellüliti + veksellüliti, süvispaigaldus, IP20
- Ristlüliti, süvispaigaldus, IP20
- LED tpoiteplokki 230VSC/24VDC, IP20
- Kaablivaru laevalgustile, 230V, IP20
- Kaablivaru seinavalgustile, 230V, IP20
- Allvalgusti pindpaigaldus, 230V, IP20
- Allvalgusti süvispaigaldus, 230V, IP20/IP44
- Kaablivaru seinast, süvispaigaldus
- Nõrkvoolukeskus NVK1
- Andmesidepesa 2x RJ-45, süvispaigaldus
- Sidekaabel seadmekarbiga

MÄRKUSED:

- Tööde teostamisel täita standardiseeria EVS-HD (EN, IEC) 60364/384 nõudeid
- Kaablite väljaviigid seintest täpsustada enne töövõttu tellijaga
- Kõikide elektriseadmete paigaldusel arvestada sisekujundusprojekti joonistega ja/või kooskõlastada tellijaga enne paigaldust
- Kaabeldus teostada süvistatuna seintes ja lagedes, ripplagedel ja keldri tehno ruumides pinnapealselt
- Kaabeldus teostada kaitsekõrgis ja -torus või kasutada kõrikaablit Profit või selle analoogi.
- Läbiviigid seintest torustada ning tihendada vastavalt normidele.
- Pistikupesad kaitseastmega IP20 paigaldada kõrgusele 200mm, kui joonisel või tingmärkides ei ole näidatud teisiti.
- Lülitite paigalduskõrgus üldjuhul 1000mm, kui joonisel või tingmärkides ei ole näidatud teisiti
- Andmesidepesad paigaldada ühise raami sisse koos pistikupesadega
- Pingealundustrafode võimsused LED valgustitele valida vastavalt valgusti võimsusele
- Kõik mõõdud on põrandast tsentrini
- Lülitite ja pistikupesade keskpunkti soovituslik asukoht konstruktiivse ava servast 200 mm ja ruumi sisenuurgast 300 mm, kui pole muid märkusi
- Kilbi maanduslatti PE ühendada veemõõdikud, met. duššitrapp, põrandaarmatuur ja teised metallkonstruktsioonid
- Kõik seadmed paigaldada ja ühendada vastavalt tootja juhendile.
- Kõik elektriseadmed valida vastavalt ruumi IP astmele.
- Pistikupesad ja lülitiid, mis paiknevad vaheseintes teineteise taga, tuleb paigaldada nihkega min.150 mm
- Harutoosid paigaldada ripplaele
- Avade tegemisel küttega põrandasse veenduda küttegaabli asukohas!
- Vent. agregaadid juhtimisseadme asukoht ja kaabli teekond täpsustada tellijaga.

Viide	Kogus	Muudatus		Init.	Kuupäev
Töö nimetus:	Üksikelamu rekonstrueerimine				
Aadress:	[Redacted] alev Akija vald, Harju maakond				
Tellijä:	[Redacted]				
Joonestaj:	Joonise nimetus: Tugevvool. Pistikupesad				
Projekteeris:	1.korruse põhiplaan				
Kinnitas:	Projekt tüüp: EL				
Kontakt:	Joonise nr: 2608151				
	Mõõtkava: 1:50				
	Stadium: PP				
	Joonise kuupäev: 13.08.2026				
	Versioon: EL-5-101.02				
	Leht: v01				



KULLprojekt OÜ
Reg nr: 16933225
Rahu tn 22, Paide, Järvamaa
Tel: +372 56123340
E-post: info@kullprojekt.ee