


LÕIGE 1

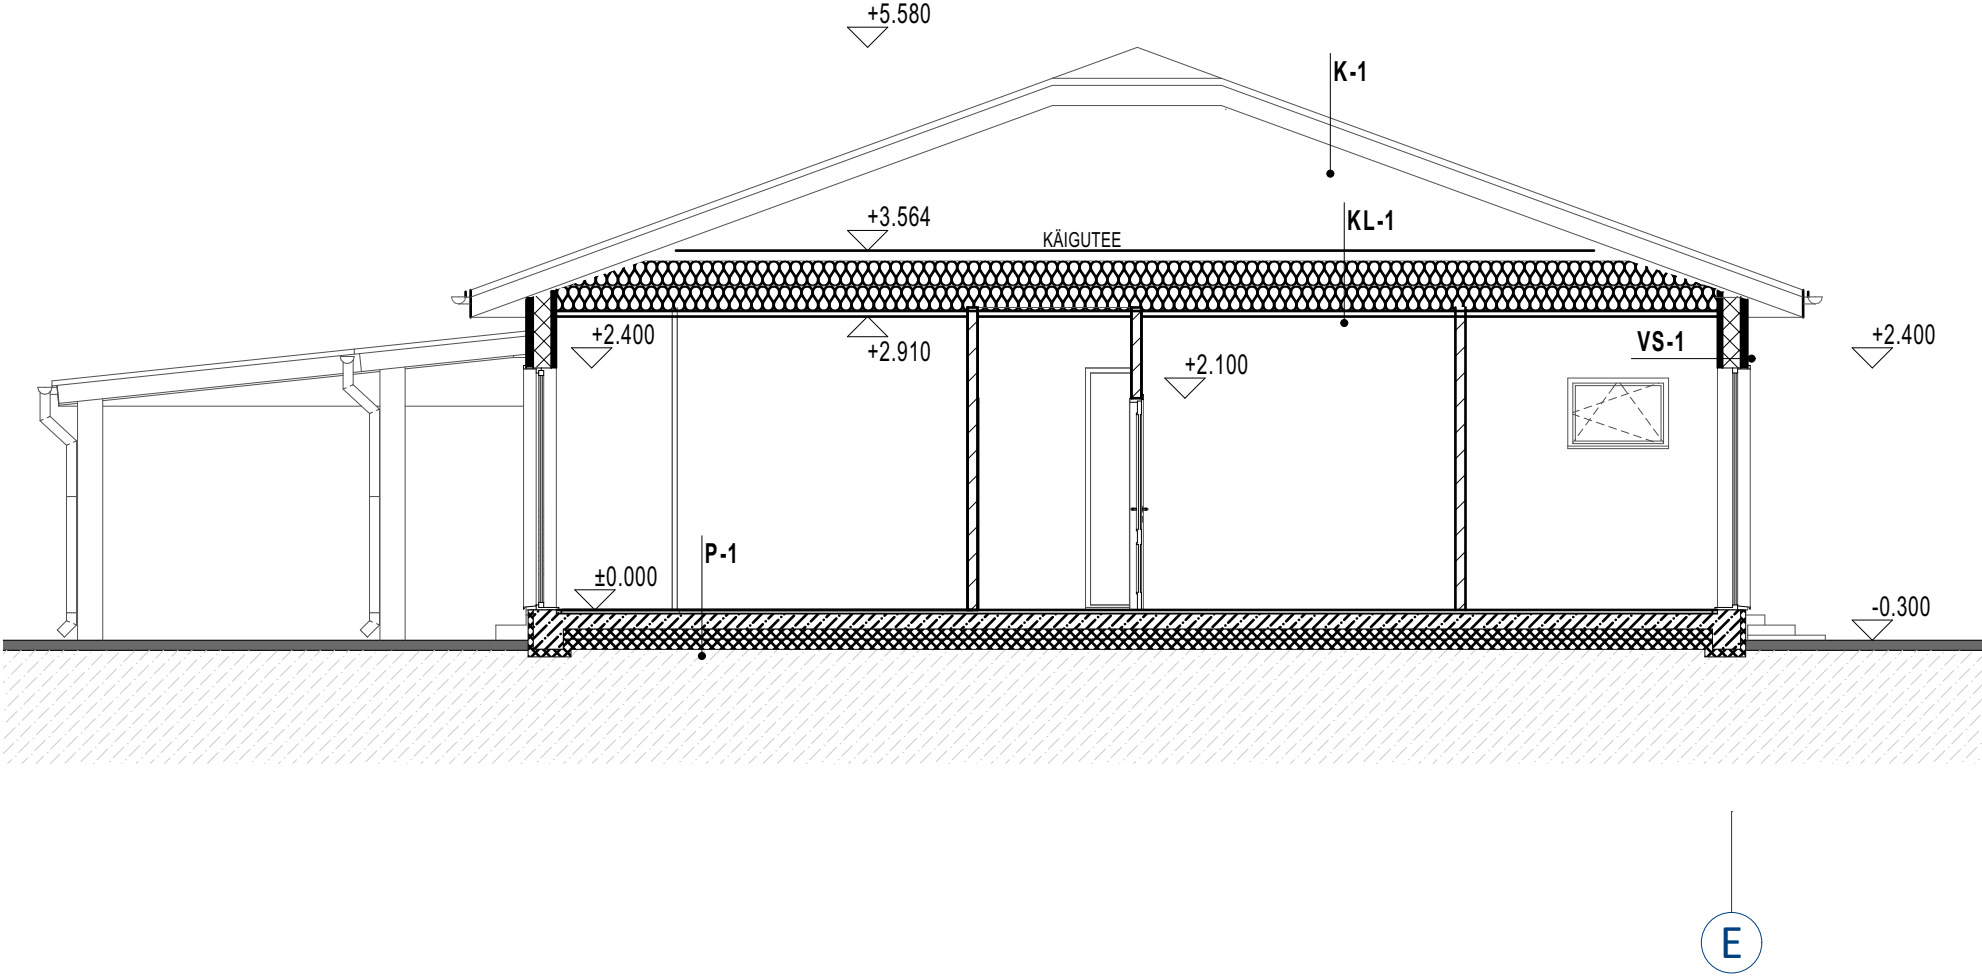

K-1
Profiilplekk
Roovitus 20x100 mm
Tuulutuslatt 20x45 mm
Aluskate
Fermi vöö 145x45 mm
Lisasoojustuslatt 255x45 mm
Soojustus 500 mm

KL-1
PUITFERMID 50x150 mm,
AURUTÕKE
Puitroovitus 22x100mm
vahel PUISTEVILL 500 mm
METALLKARKASS 50 mm,
KIPSPLAAT

P-1
Põrandakate(nt.parkett)
Kipsivalu koos kütetorustikuga
40mm EPS100
100mm betoonplaat
Ehituskile
Soojustus EPS100 põrand 300mm
Tihendatud täitepinnas

VS-1
Väliskiht- Vertikaalne laudis 22 mm
Horisontaalne roovitis
Püstroov
Soojustus PIR 200 mm
Raudbetoon (Kandev kiht)50-140 mm
Siseviimistlus vastavalt sisearhitektuuri projektile