
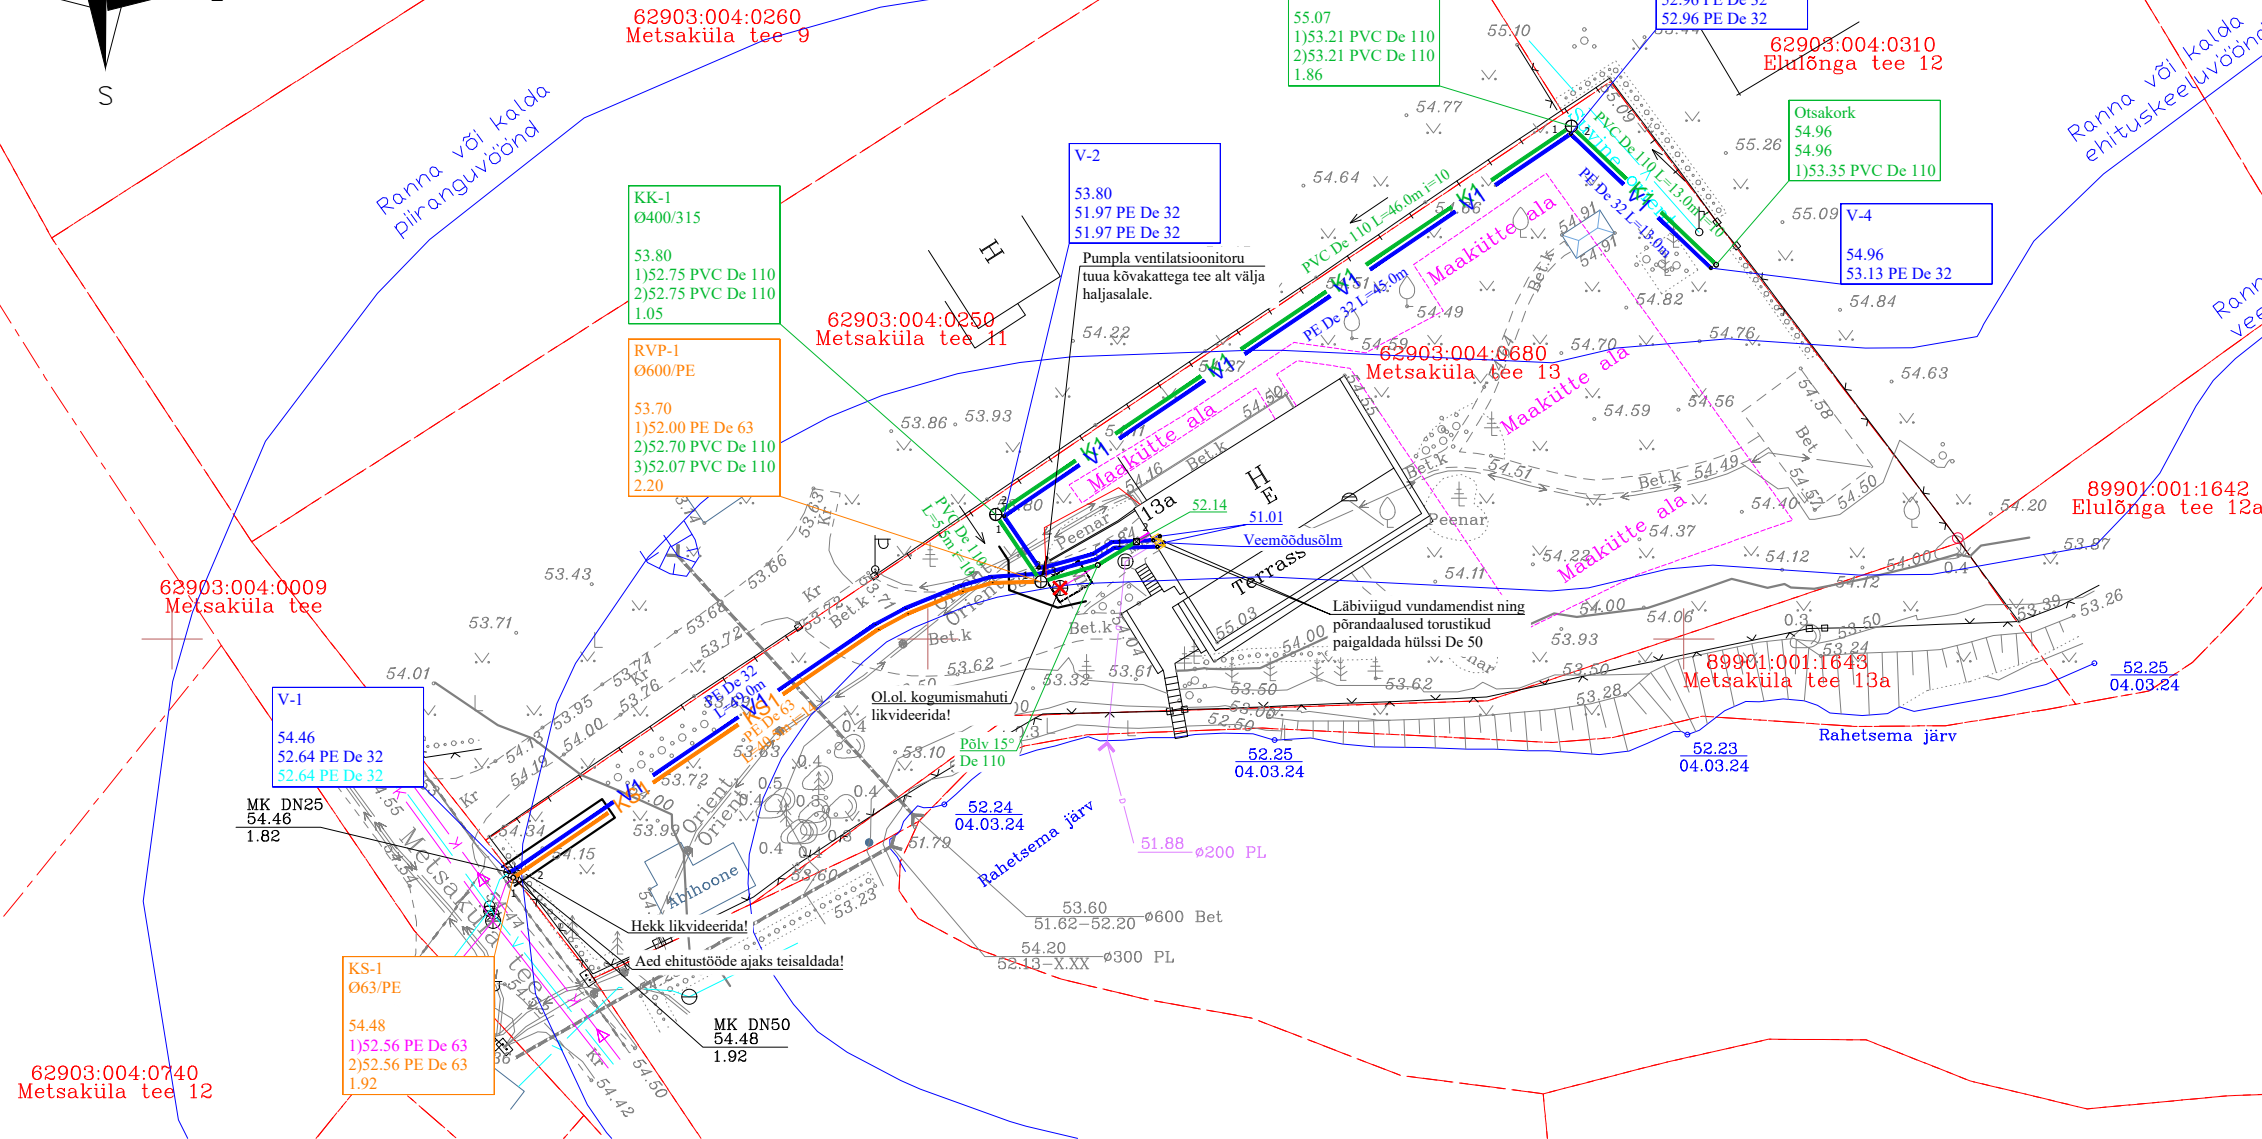


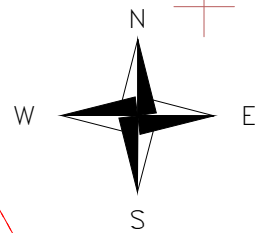

LEPPEMÄRGID:

- Katastriüksuse piir
- - - Teekatte serv
- Olemasolev aed
- V — Olemasolev veetorustik
- K — Olemasolev isevoolne kanalisatsioonitorustik
- K — Olemasolev survekanalisatsioonitorustik
- Olemasolev madalpingekaabel
- Olemasolev sidekaabel
- V1 — Projekteeritud veetorustik
- K1 — Projekteeritud isevoolne kanalisatsioonitorustik
- KS1 — Projekteeritud survekanalisatsioonitorustik
- Planeeritud madalpingekaabel
- X — Likvideeritav objekt

REOVEEPUMPLA TÄHIS:

- RVP-1
Ø600/PE
 - 53.70
 - 1)52.00 PE De 63
 - 2)52.70 PVC De 110
 - 3)52.07 PVC De 110
 - 2.20
- Pumpla tähis
Korpuse läbimõõt/materjal
- Maapinna kõrgus
Väljuva toru põhja kõrgus
1. siseneva toru põhja kõrgus
2. siseneva toru põhja kõrgus
Pumpla põhja sügavus

KANALISATSIOONIKAEVU TÄHIS:

- KK-1
Ø400/315
 - 53.80
 - 1)52.75 PVC De 110
 - 2)52.75 PVC De 110
 - 1.05
- Kaevu tähis
Kaevu läbimõõt
- Maapinna kõrgus
Väljuva toru põhja kõrgus
1. siseneva toru põhja kõrgus
Kaevu sügavus

VEESÕLME TÄHIS:

- V-2
 - 53.80
 - 51.97 PE De 32
 - 51.97 PE De 32
- Sõlme tähis
- Maapinna kõrgus
Toru põhja kõrgus/läbimõõt
Toru põhja kõrgus/läbimõõt

MÄRKUSED:

- Geodeetiline alusplaan on mõõdistatud Geodeesia24 OÜ poolt 03.2024.a. (Töö nr. 8873-24).
- Tänavatorustiku teostusmöödistus on koostatud Tartu Geodeesia OÜ poolt 04.2024.a. (Töö nr. TG482).
- Koordinaadid L-Est 97 süsteemis, kõrgused EH2000 süsteemis.
- Joonis on projekti seletuskirja ja lisade lahutamatu osa.

KESKKOND & PARTNERID OÜ Reg. nr. 11006388 Vasara 50, Tartu 50113 Tel. 733 0350; info@mahutid.ee Vastutav spetsialist Lauri Aim Projekti juht Lauri Aim Projekteerija Siim Sisask	Tellijad Jaan Kleemann		Töö nr: 079/2024	
	Projekt Metsaküla tee 13 kinnistu ühendamine ühisveevärgi ja -kanalisatsiooniga		Metsaküla tee 13 Vardi küla Viljandi vald Viljandi maakond	
	Joonis Asendiplaan		Stadium Põhiprojekt	
	Fail 0792024_PP	Kuupäev 18.09.2024	Mõõt 1:500	Joonis AS-4-01