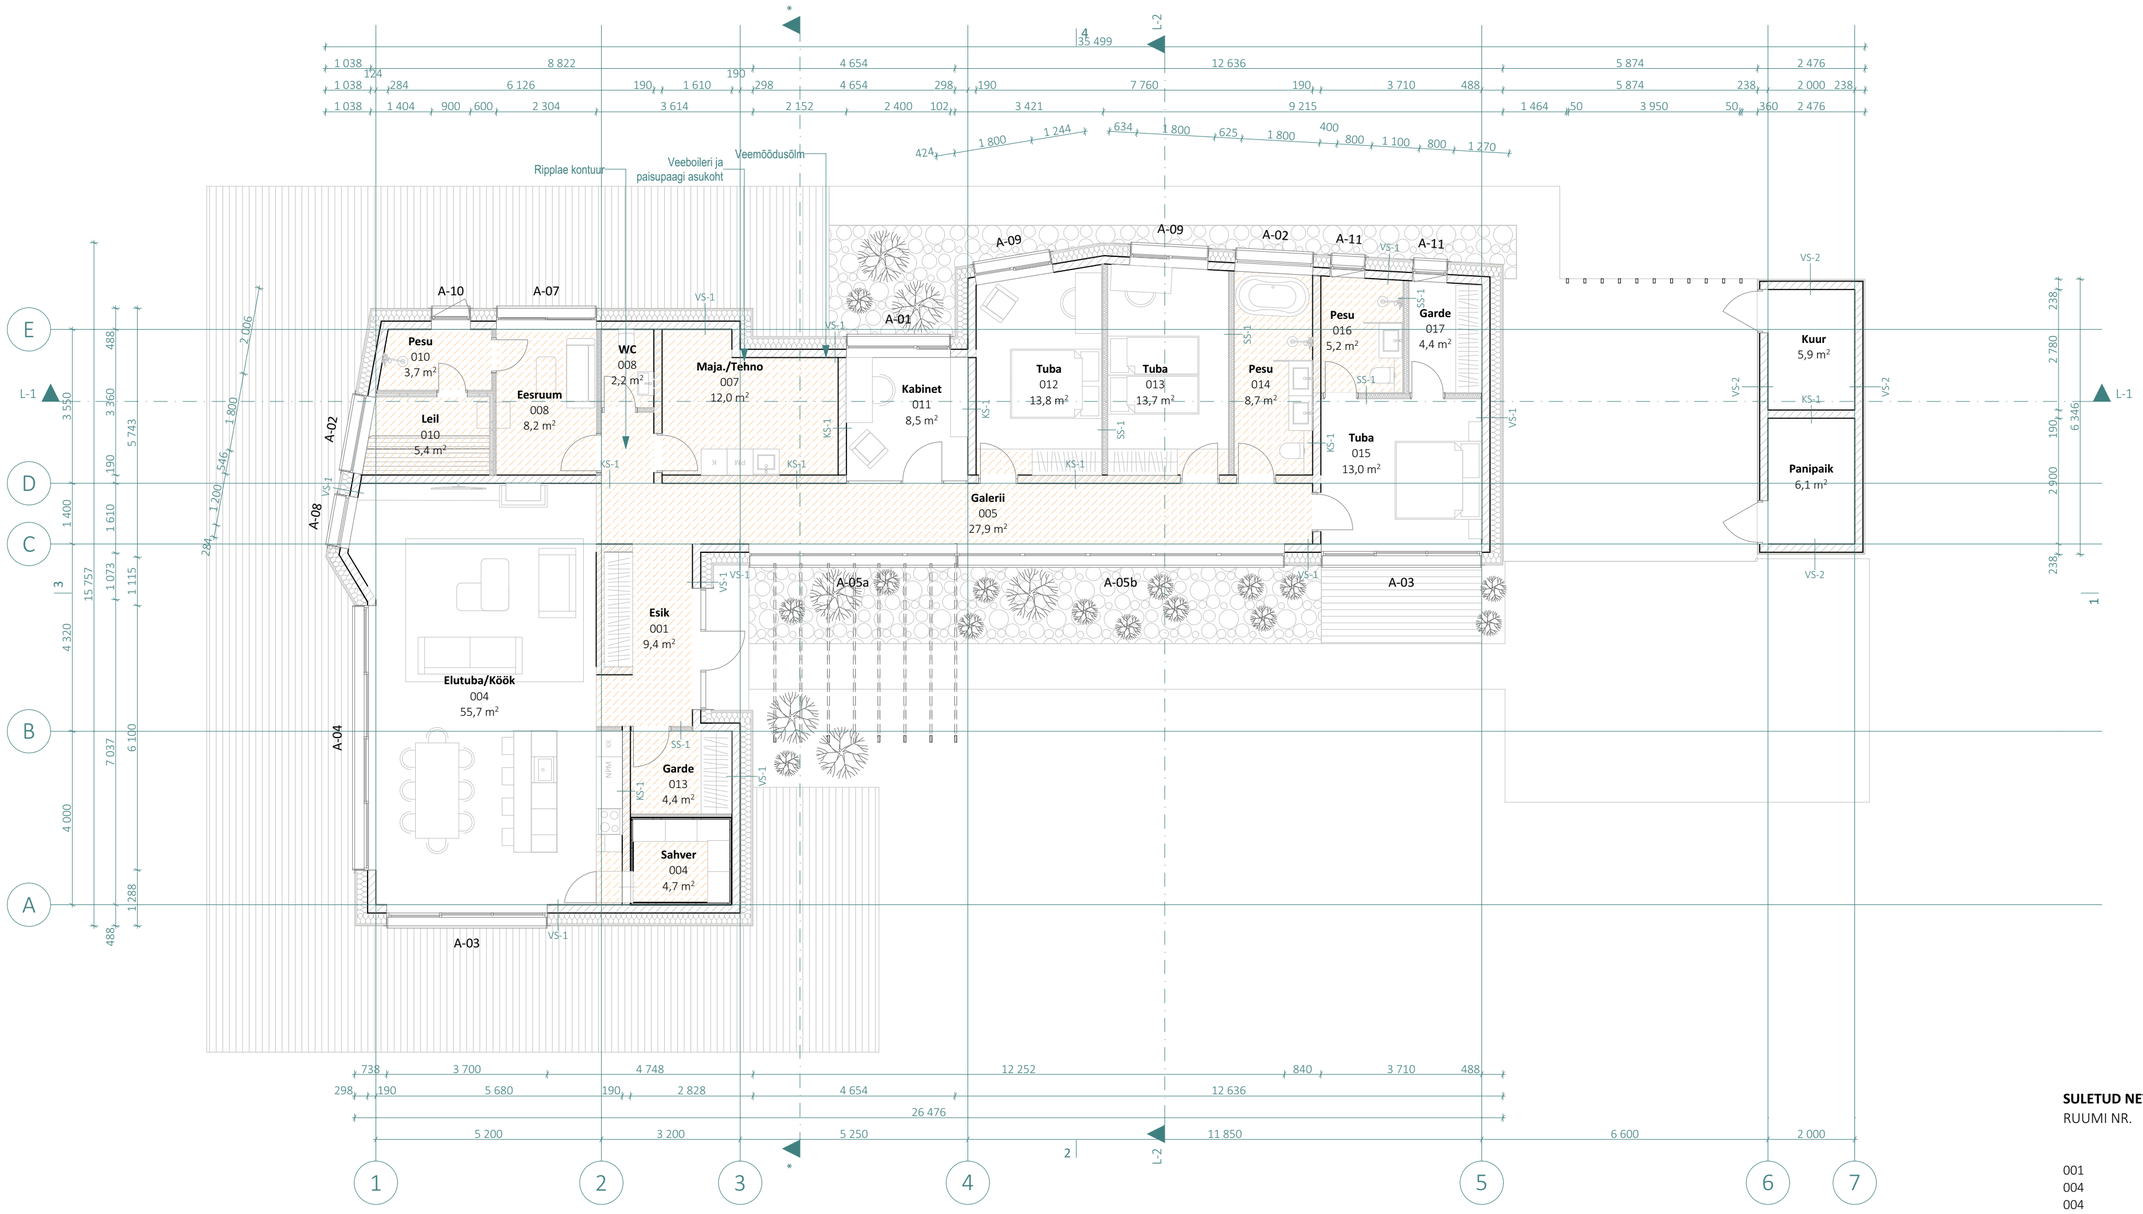

SULETUD NETOPIND

RUUMI NR.	RUUMI NIMI	PINDALA (m2)
	Kuur	5,9
	Panipaik	6,1
001	Esik	9,4
004	Elutuba/Köök	55,7
004	Sahver	4,7
005	Galerii	27,9
007	Maja./Tehno	12,0
008	Eesruum	8,2
008	WC	2,2
010	Leil	5,4
010	Pesu	3,7
011	Kabinet	8,5
012	Tuba	13,8
013	Garde	4,4
013	Tuba	13,7
014	Pesu	8,7
015	Tuba	13,0
016	Pesu	5,2
017	Garde	4,4
		212,9 m²

MÄRKUSED

1. Kõik muudatused tuleb kooskõlastada Arhitektiga!
2. Käesolev joonis tühistab kõik sama joonisenumbriga varasema kuupäevaga joonised;
3. Kõik mõõdud ja kõrgusmärgid kontrollida ehituse käigus, kõik mõõdud täpsustada ehitusel enne toodete vm ehituselementide tellimist. Olemasolevaid konstruktsioone pole projekteerimise käigus avatud, kõik konstruktsioonid täpsustada ehituse käigus;
4. Joonist käsitleda koos arhitektuurse osa mistahes jooniste, seletuskirja ja spetsifikatsioonidega. Vastuolu ilmnemisel käesoleva joonise ning arhitektuurse või mistahes muu projekti osa jooniste, spetsifikatsioonide või seletuskirja vahel tuleb koheselt teavitada Projekteerijat või Projektijuhti;
5. Kui projektis pole öeldud teisiti, tuleb kõikide ehitustoodete kasutamisel lähtuda tootjapoolsetest paigaldamis-ja kasutamisjuhistest ning tootjapoolsete sõlmede tüüplahendusest;
6. Konstruktsioonitüübid vt. täpsemalt lõikelt.

Joonis: ESIMESE-KORRUSE-PLAAN	Joonise nr: AR-5-01
	Formaat: A2
	Mõõtkava: 1:100
	Kuupäev: 19.02.2025