
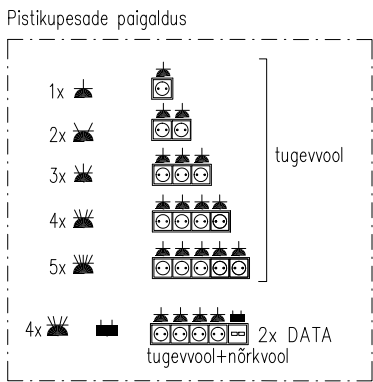
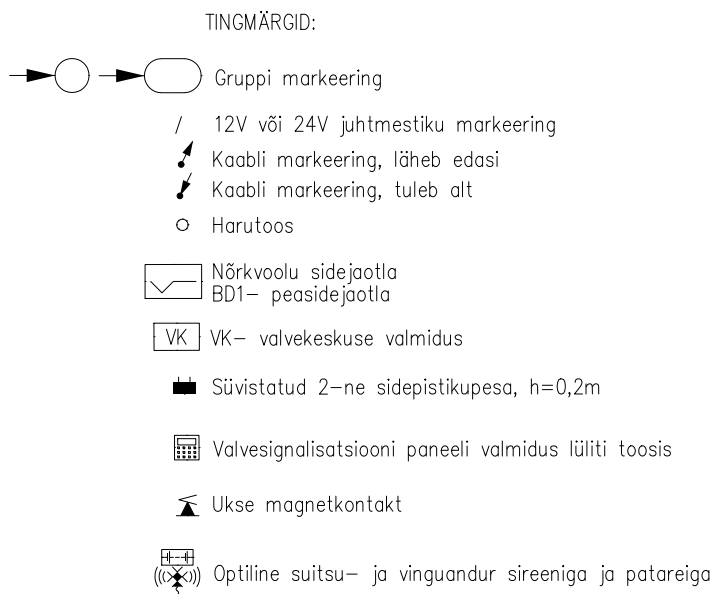


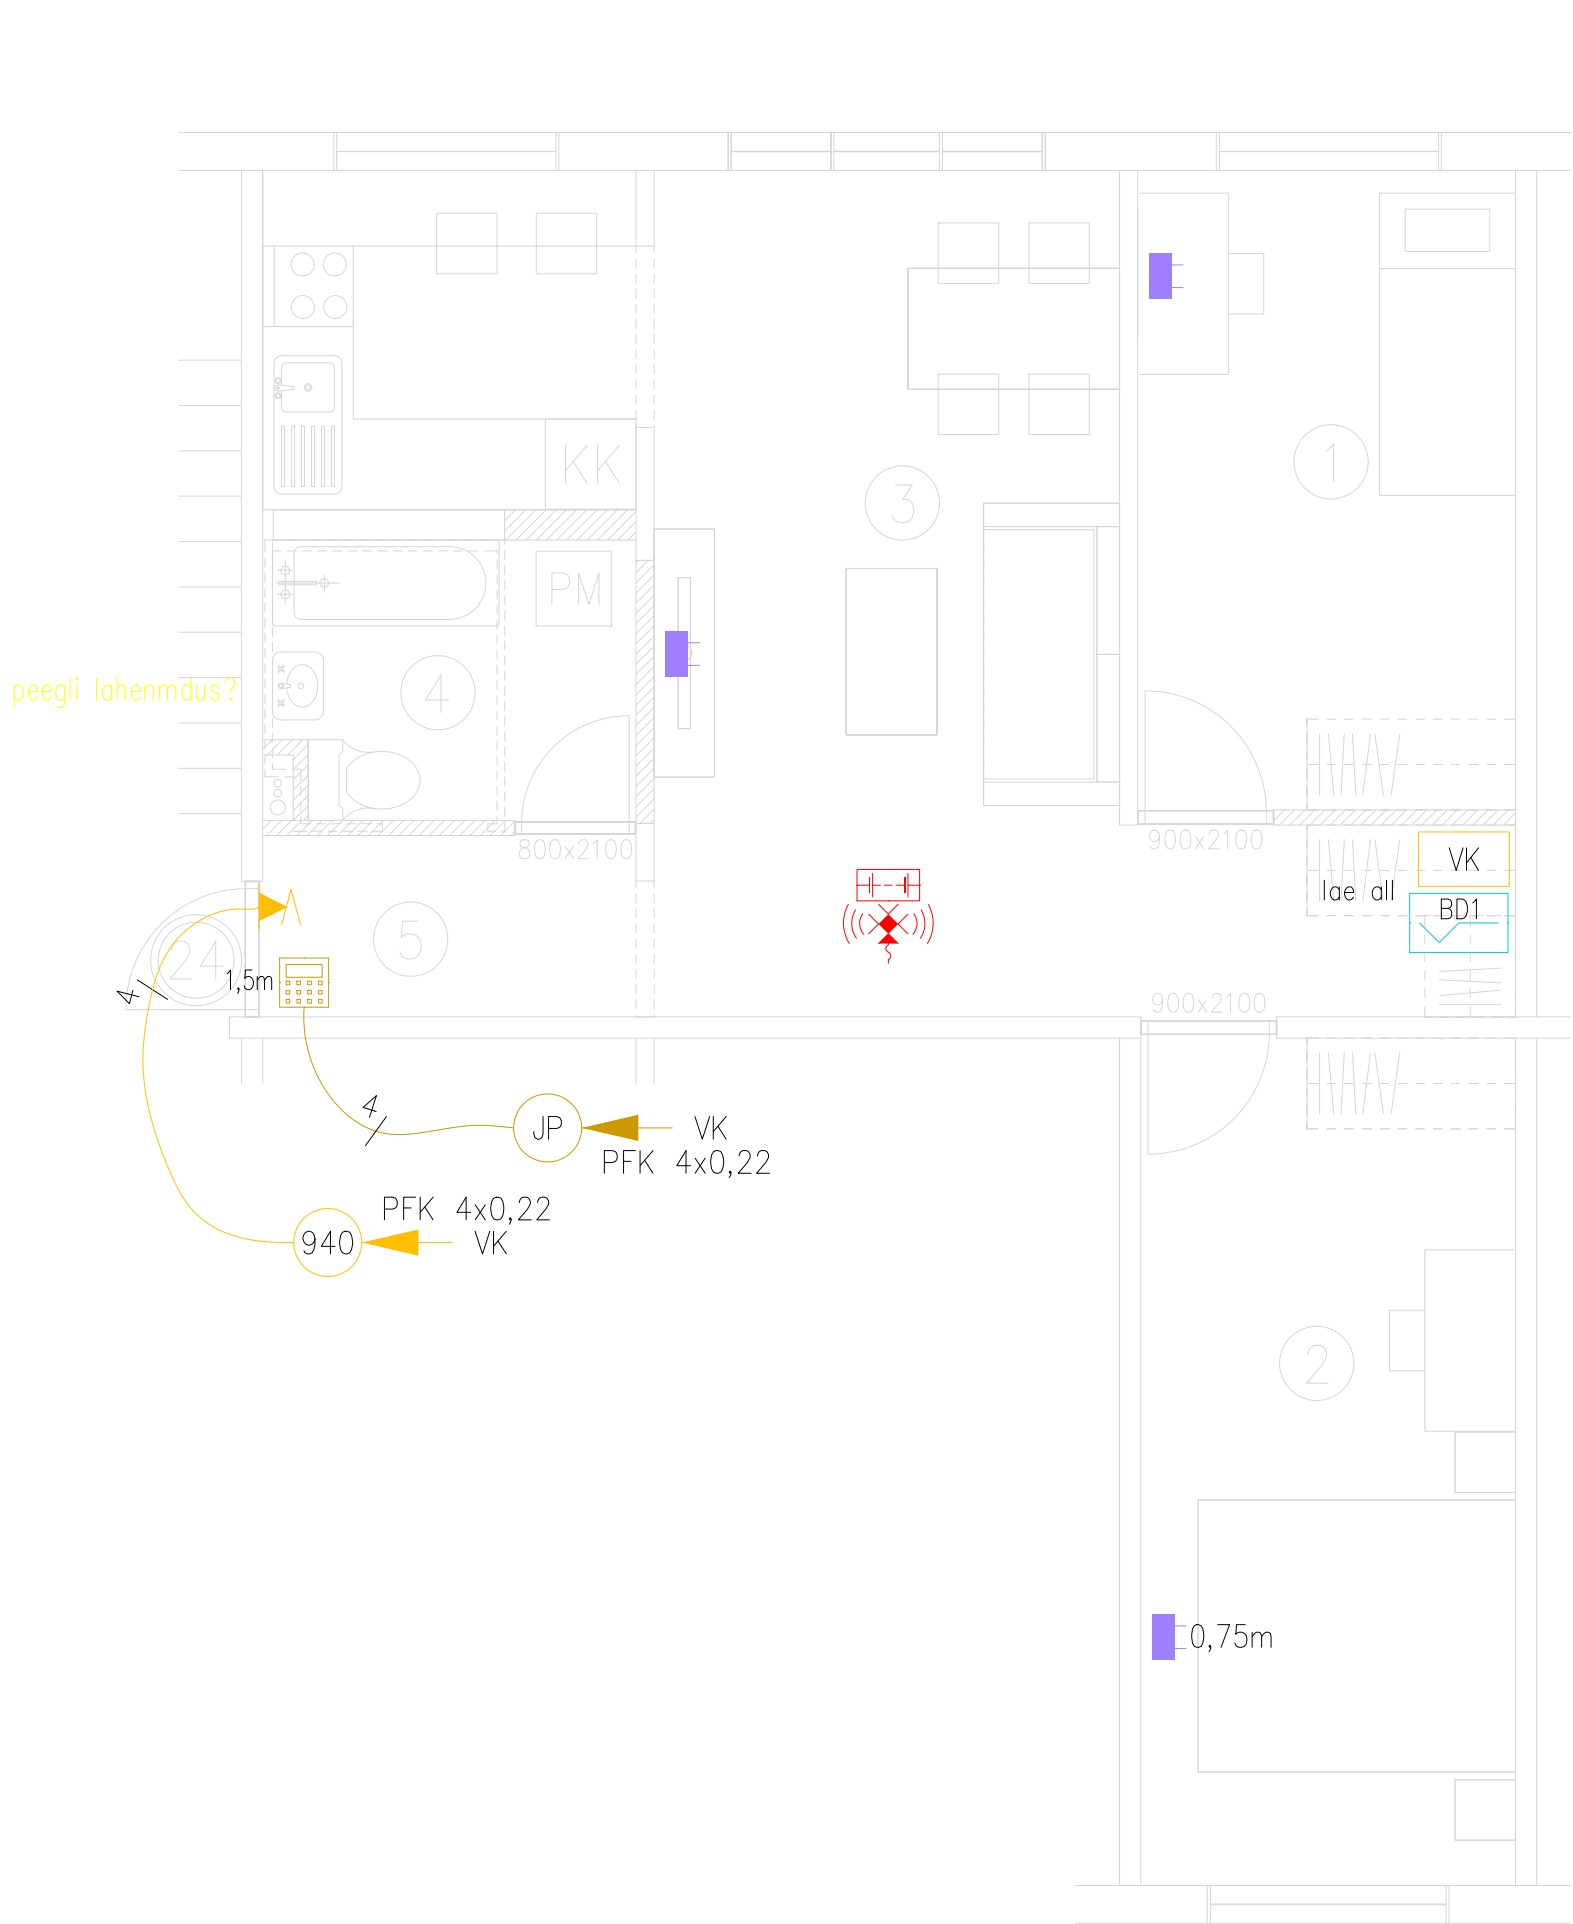

MÄRKUSED JA NÕUDED:

- Pärast kaablite paigaldamist lõbiviigud tihendada tulepüsilvalt vastavalt seinte ja vahelagede tulepüsilvasustmele.
- Helpidavuse säilitamiseks, installatsiooniseadmed mitte paigaldada teine teise pool seina kohakuti ja arvestada teiste kommunikatsioonidega.
- Süvistatud pistikupesade paigalduskõrgus üldjuhul 0,2 m põrandast, pinnapealsed 1,0m. Kui ei ole näidatud teine paigalduskõrgus. Paigaldus üldjuhul horisontaalne. Nõrkvoolu ja tugevoolu pistikupesad paigaldada ühte raami.
- Välitingimustes kasutada spetsiaalseid UV kindlaid kaableid töötemperatuuriga min –35°C
- Kasutada Dca tuletundlikkusega kaableid. XPJ tähendab, et tegemist on nt XPJ–HF D kaabliga.
- Instalatsioon teha skeemil toodut kaablitega süvistuna, paniüaigas ja garaažis pinnapealiselt torudes

Viide	Muudatus			Init.	Kuupäev
Objekti nimi ja asukoht : KORTERI REKONSTRUEERIMINE Mustamäe, Tallinn		Joonise nimi : ELEKTRIPAIGALDIS NÕRKVOOLUSÜSTEEMIDE PLAAN			
Kuupäev : xx.xx.2025		Töö nr. 022	Staad : TP	Joonise nr. EL– 5–301	Version: v01
				Mõõtkava: 1:50	Leht/Lehti : 1/1