



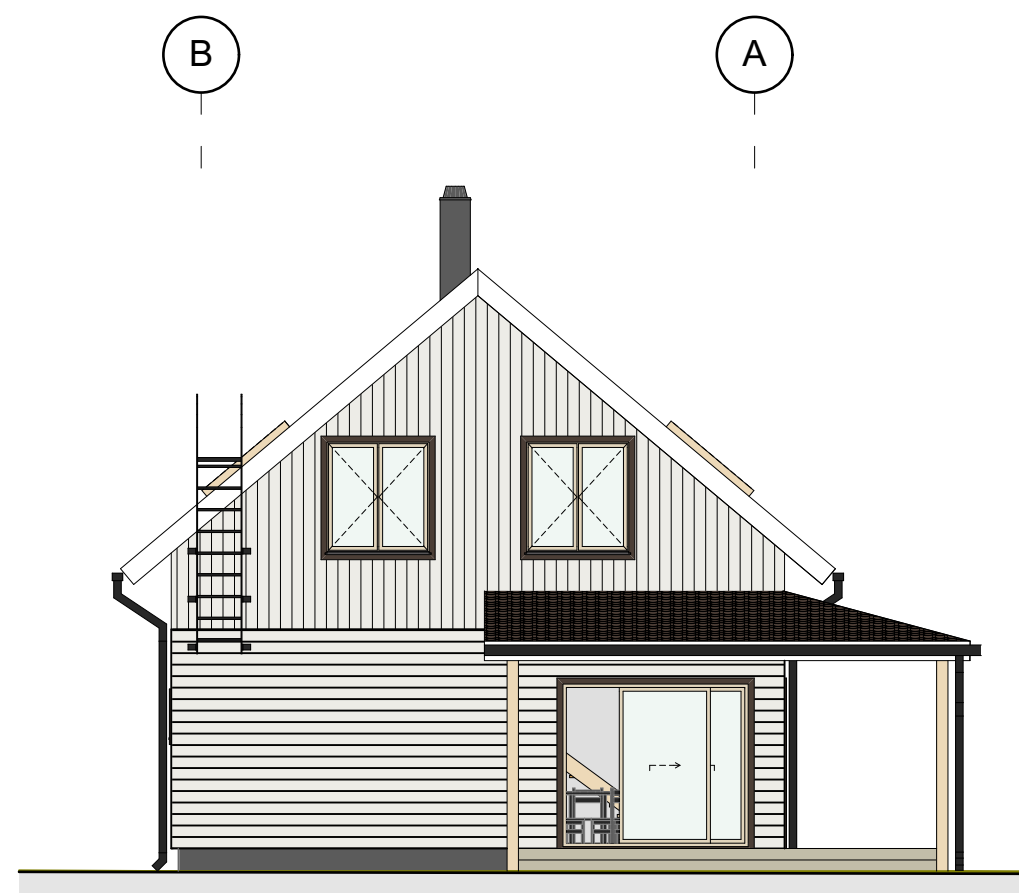


Vaade kagust 1:100

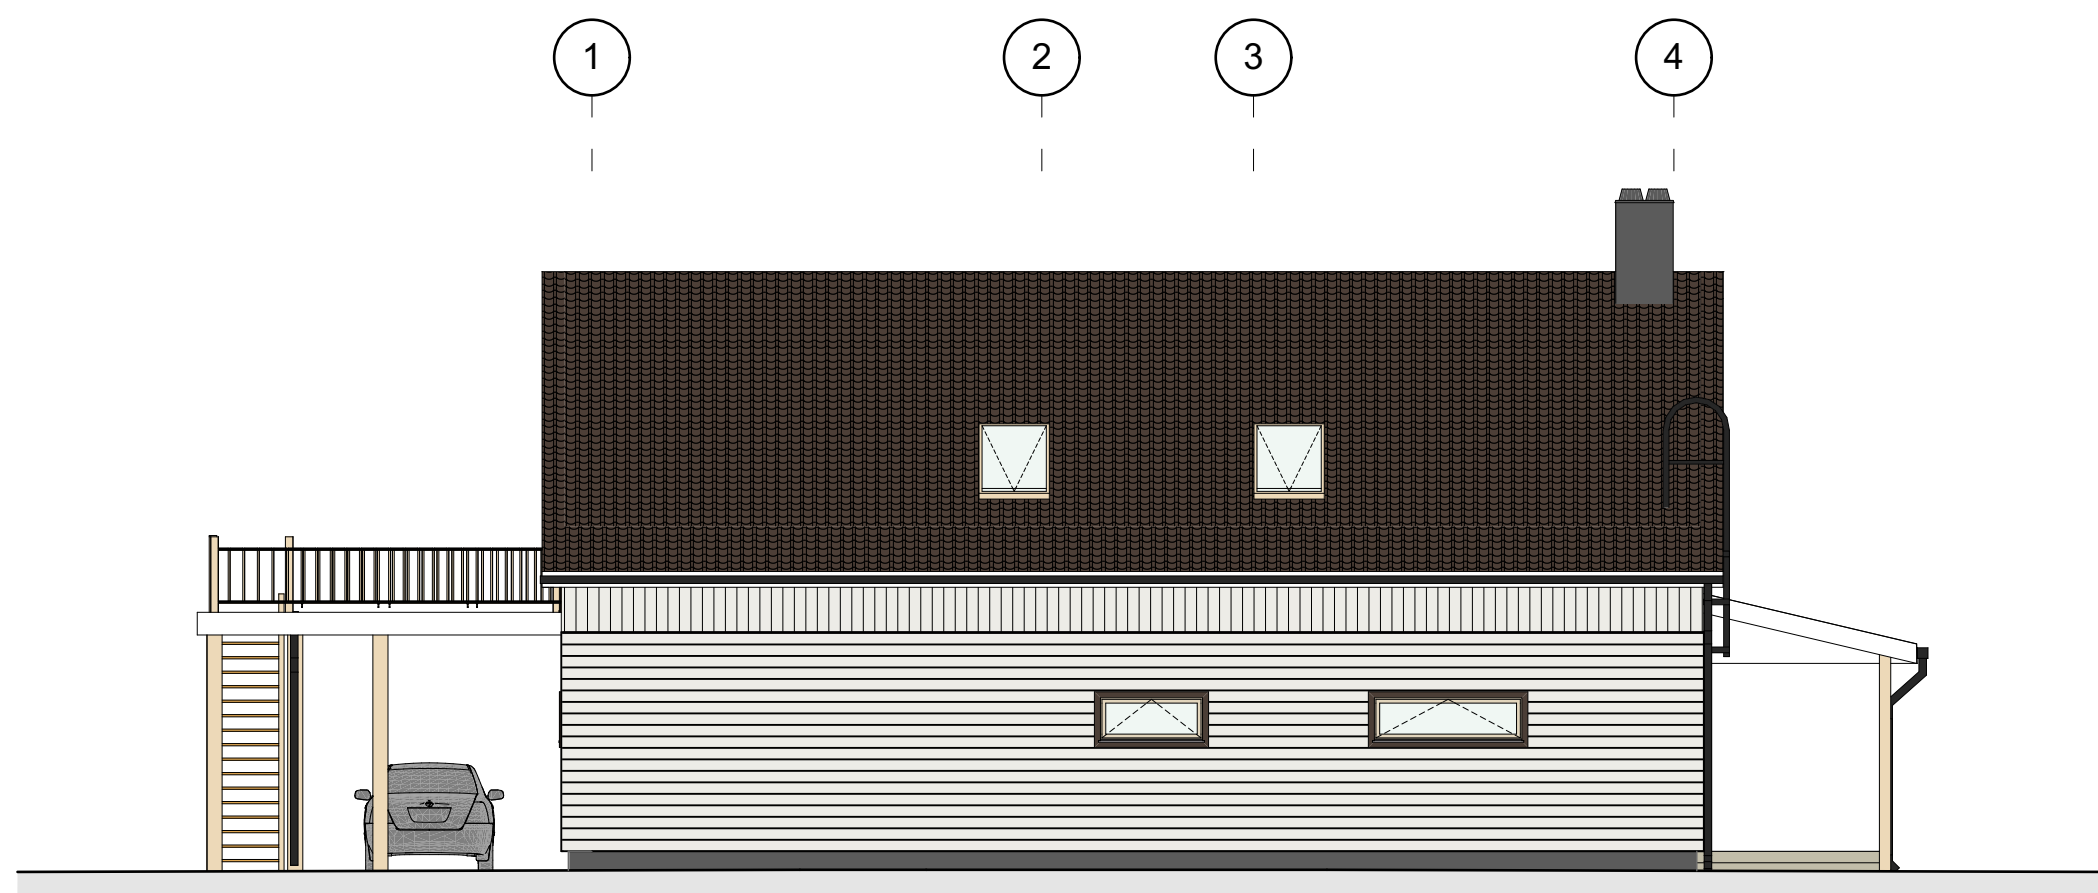

Vaade kirdest 1:100



Vaade edelast 1:100

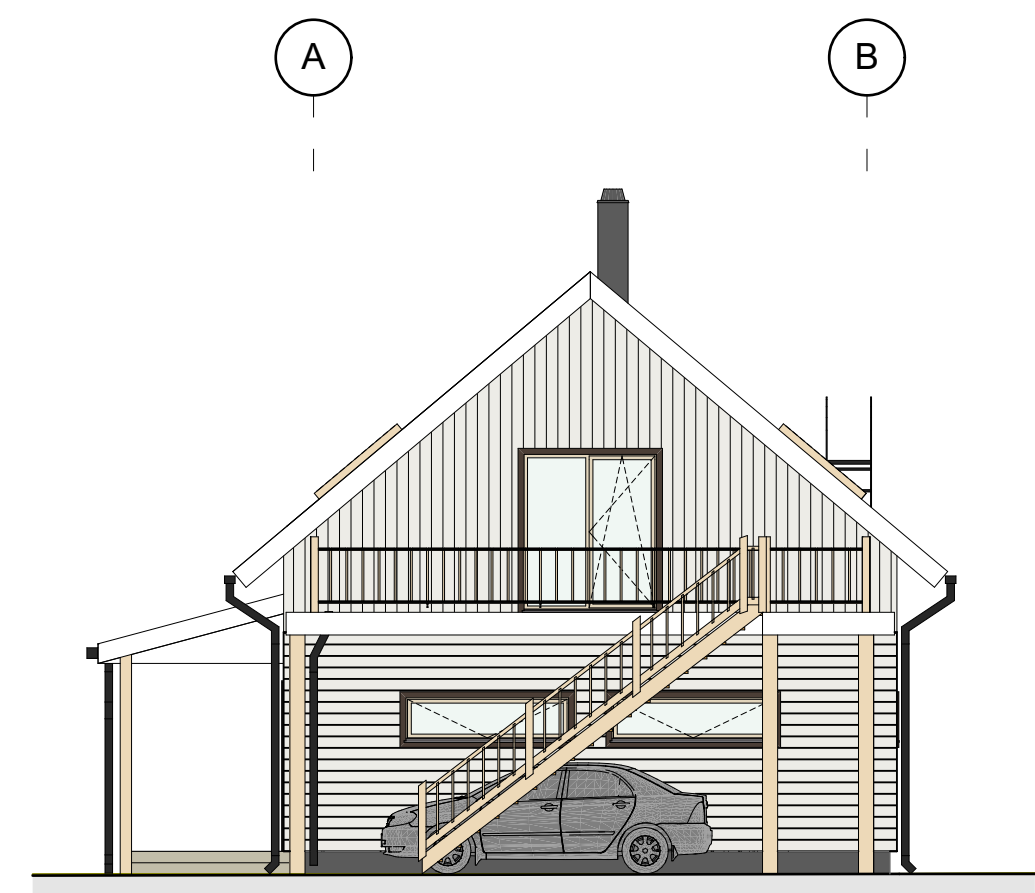

Vaade loodest 1:100