


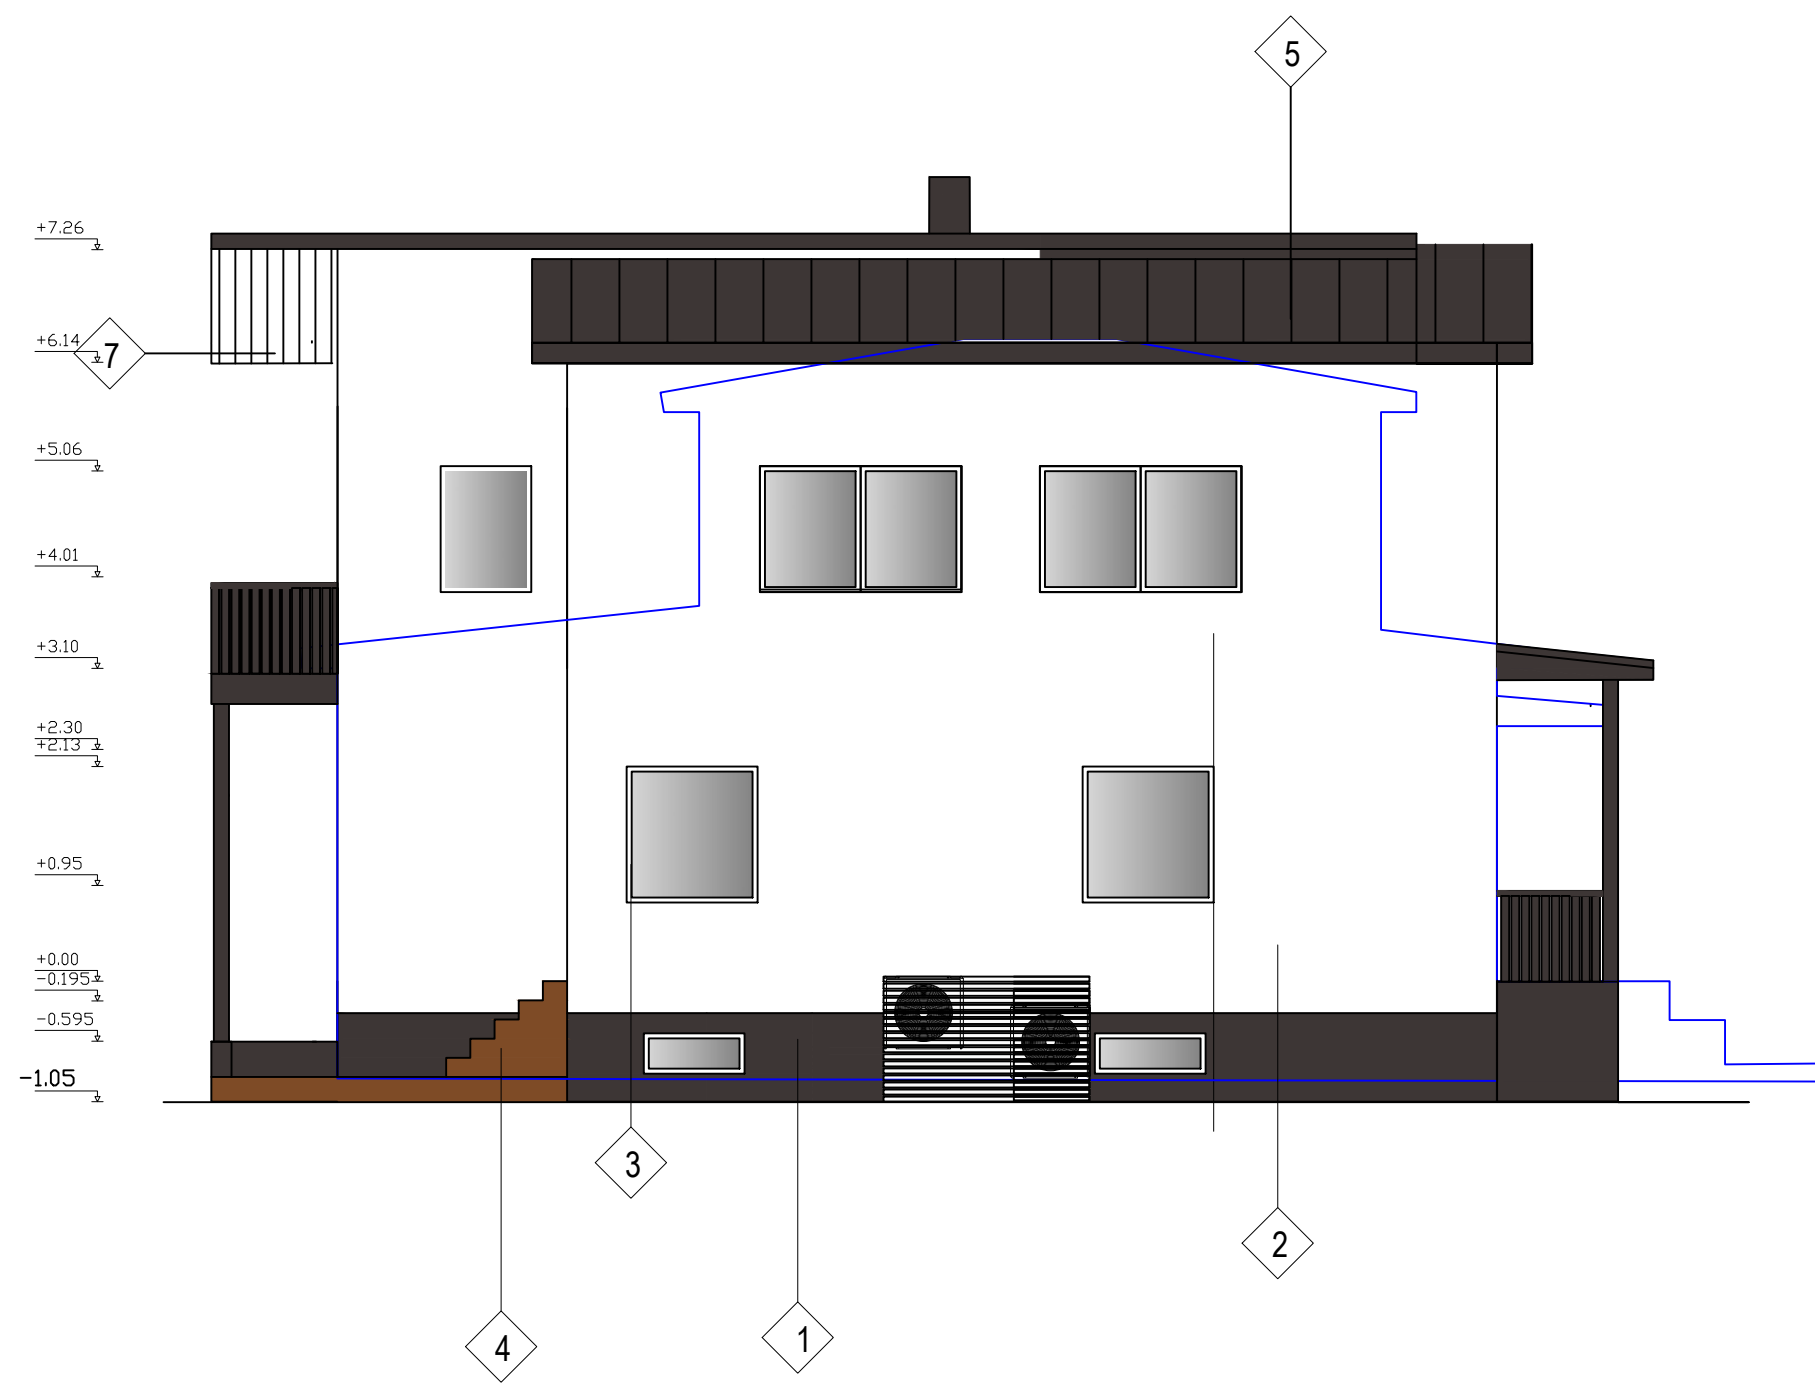

Nr.	Hoone osa	Materjal	Toon/Värv
1.	Sokkel	Krohv	Pruun
2.	Fassaad	Krohv	Valge
3.	Aknaraam	Plastik	Valge
4.	Terras	Puit	Pruun
5.	Katus	Tsinkplekk	Pruun
6.	Välisuks	Puit	Pruun
7.	Räästalauad	Puit	Valge
8.	Vihmaveerenn	Tsinkplekk	Pruun