


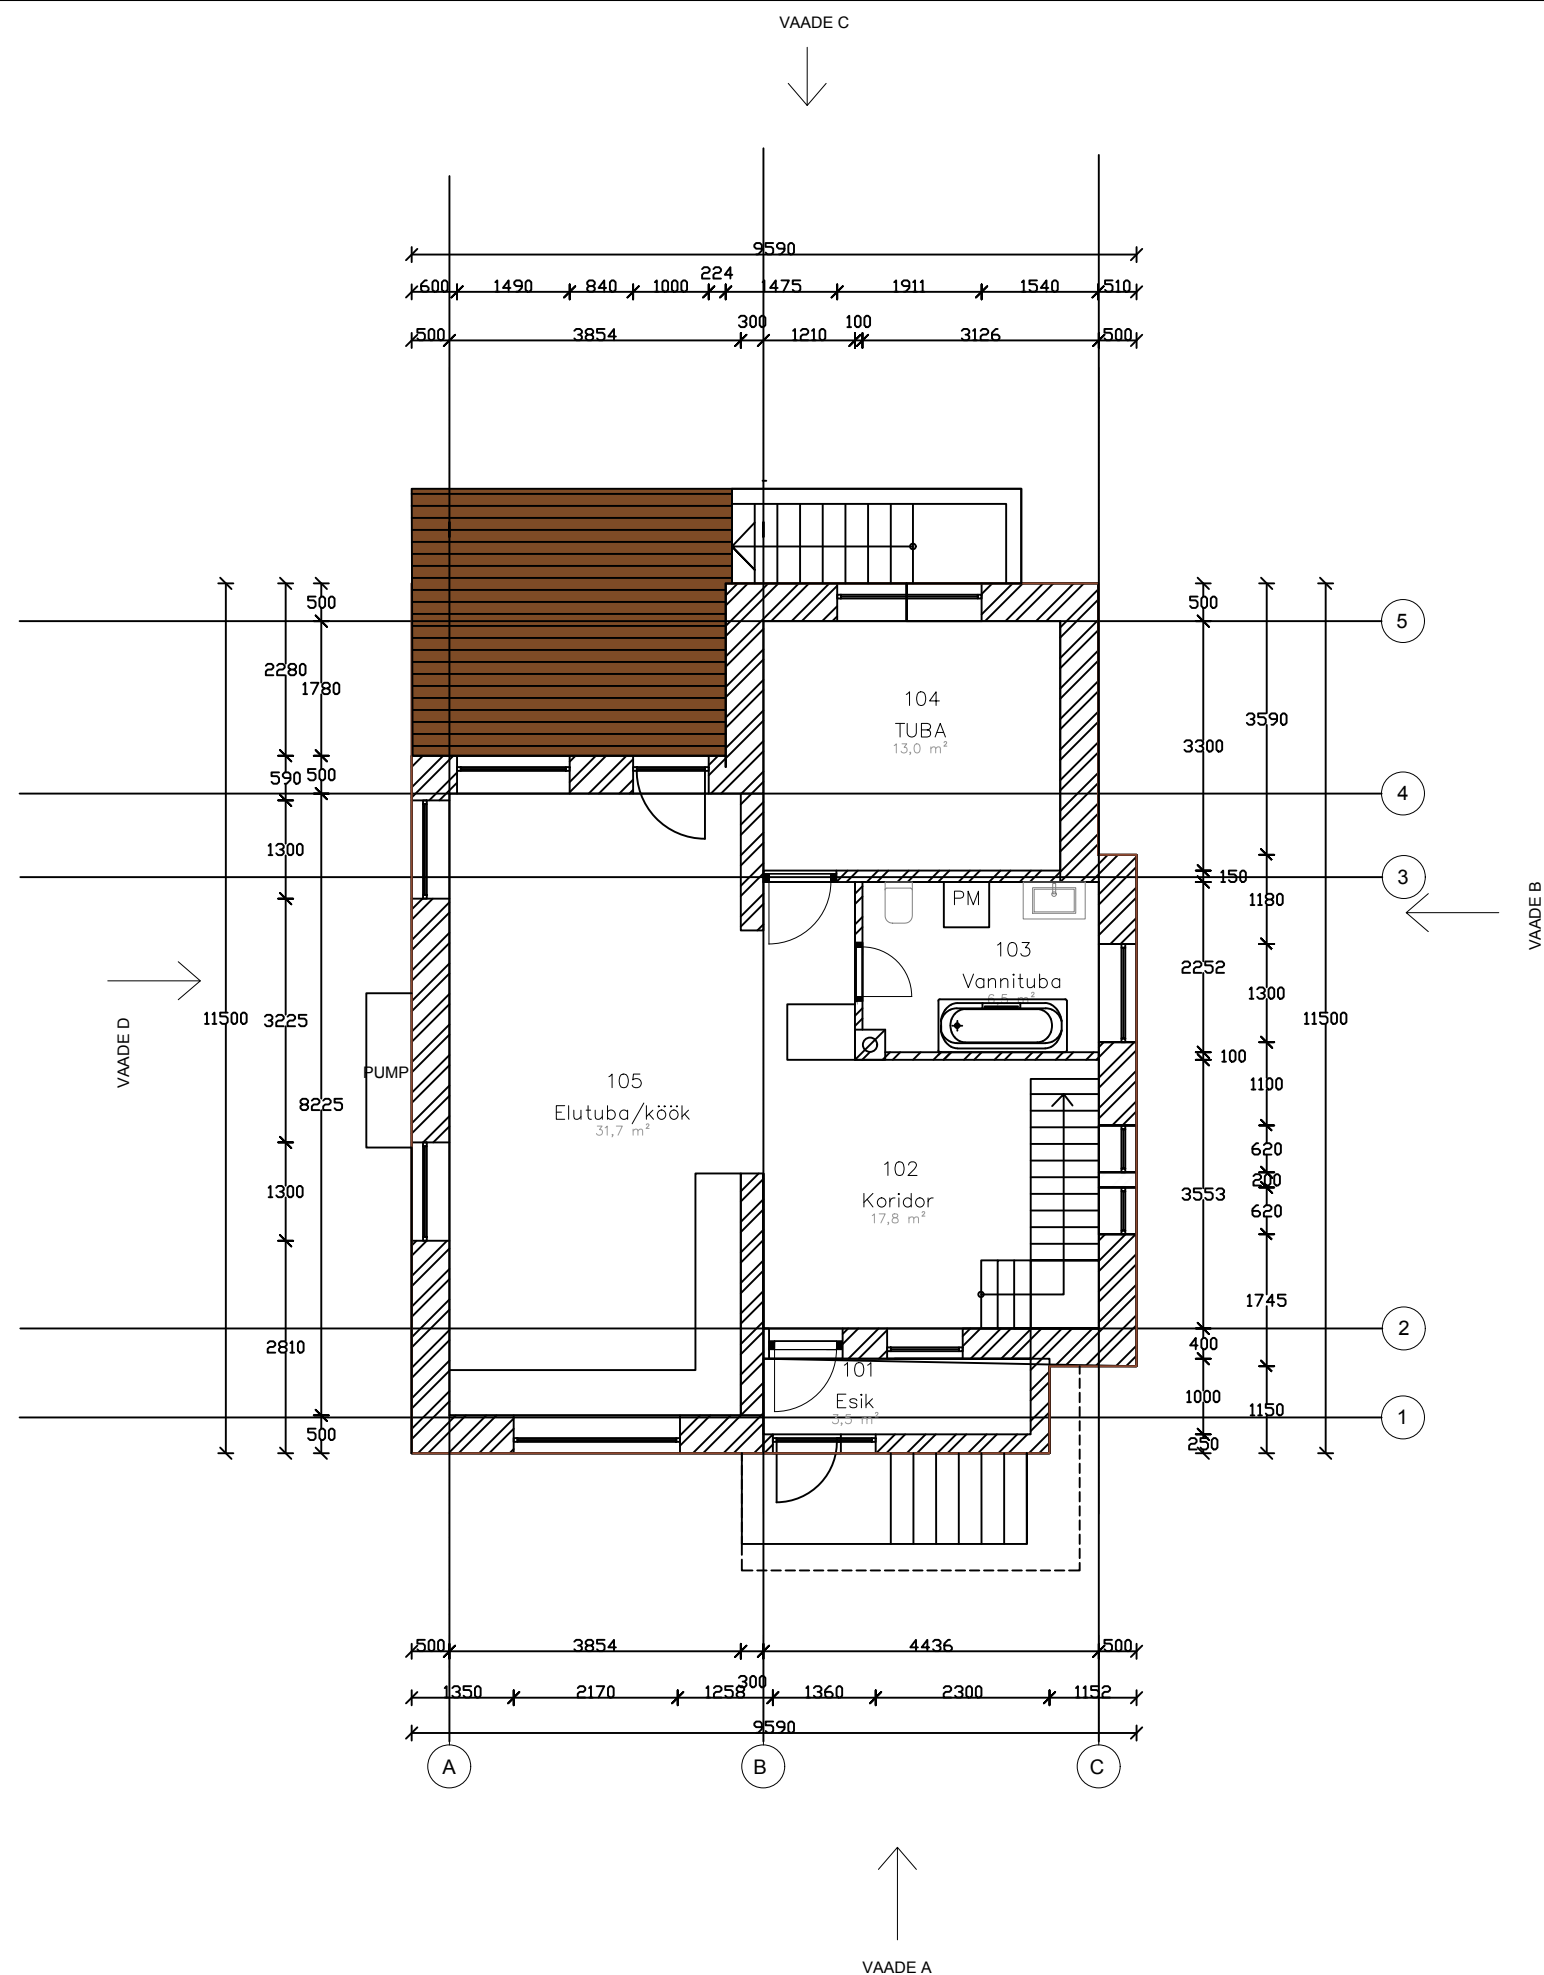

HOONE EKSPLIKATSIOON			
-1. KORRUSE EKSPLIKATSIOON			
RUUMI NR	NIMETUS	PINDALA	
001	Abiruum	21.6	m2
002	Abiruum	10.2	m2
003	Abiruum	28.2	m2
	KOKKU	60	m2
I KORRUSE EKSPLIKATSIOON			
RUUMI NR	NIMETUS	PINDALA	
101	Esik	3.5	m2
102	Koridor	17.8	m2
103	Vannituba	6.5	m2
104	Tuba	13	m2
105	Elutuba/kök	31.7	m2
	KOKKU	72.5	m2
II KORRUSE EKSPLIKATSIOON			
RUUMI NR	NIMETUS	PINDALA	
201	Irepihall	14.1	m2
202	Vannituba	3.5	m2
203	Tuba	14.9	m2
204	Magamistuba	17.1	m2
205	Magamistuba	17.1	m2
206	Garderoob	6.8	m2
	KOKKU	73.5	m2
Üldkasutatav pind			
kokku		60	m2
Eluruumi pind			
kokku		146	m2
Suletud netopind			
pind kokku		206	m2

- Projekteeritud konstruktsioonid
- Olemasolevad konstruktsioonid