


1 : 75

1 : 75

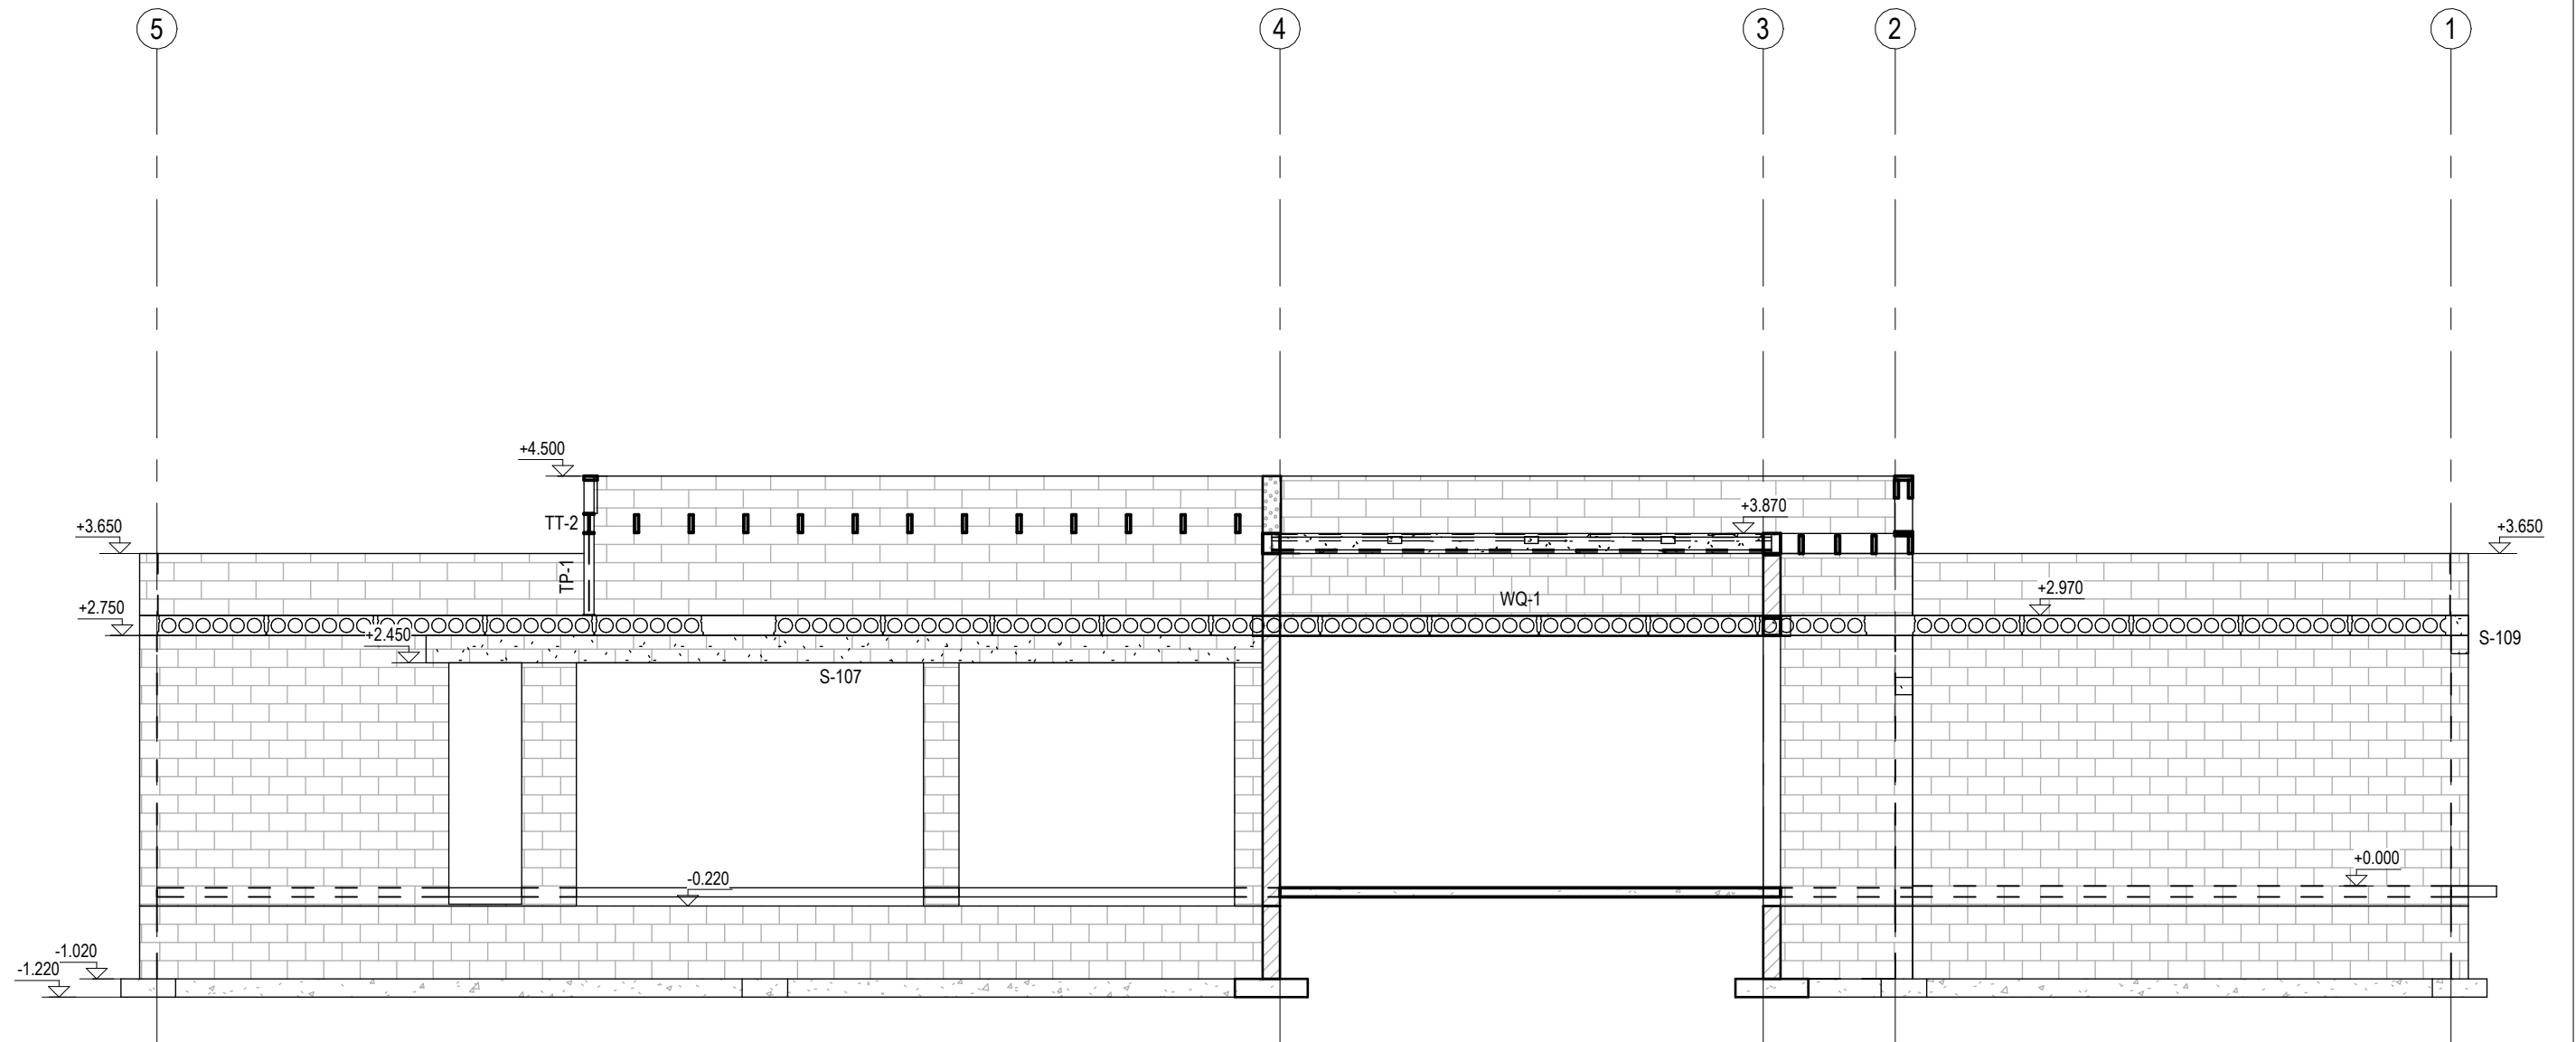

Muudatuse nr	Muudatuse kirjeldus	Projekteeris	Kuupäev	
	OBJEKTI NIMETUS: Eramu			
	OBJEKTI ADRRESS: Pärnamäe küla, Viimsi vald, Harju maakond		TELLUJA:	
	JOONISE KOOSTAJA:	PROJEKTEERIJAL:	VASTUTAV SPETSIALIST:	
	JOONISE NIMETUS: Laotis teljel B		JOONISE NR: EK-6-02	
			STAADIUM: PP	
			TÖÖ NR: 2513	
		KUUPÄEV: 16.04.2025	FORMAAT: A3	MÕÖTKAVAL: 1 : 75