


LÕIGE 1-1

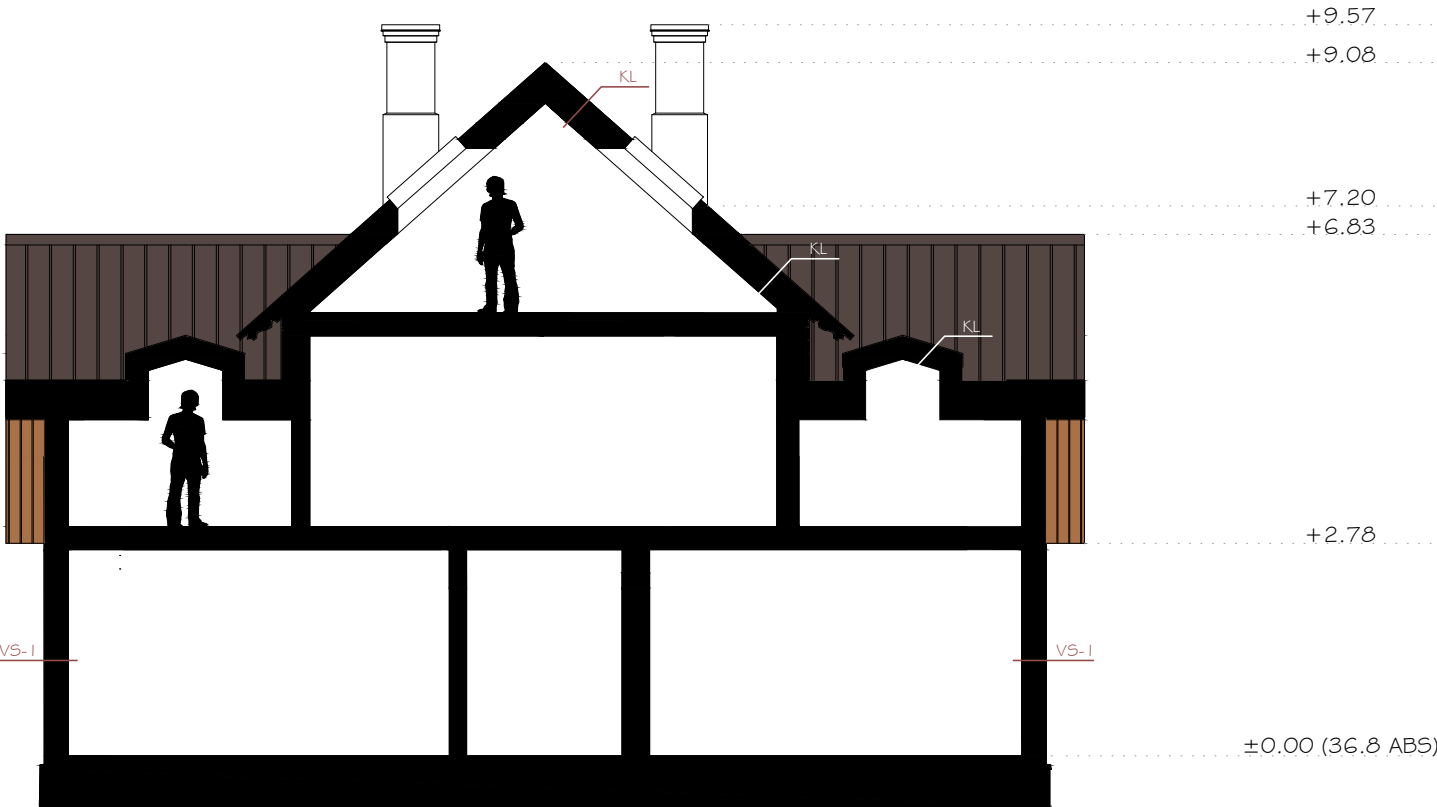

LÕIGE 2-2



KONSTRUKTSIOONID

- VS-1

 - kipsplaat kipsikarkassil
 - olemasolev põikpalk 130 mm
 - lisasoojustus 100 mm
 - tuuletõkkeplaat
 - fassaadilaudis
- KL

 - kipsplaat kipsikarkassil
 - puitfermid mineraalvillaga 300 mm
 - hüdroisolatsioon
 - katuseplekk
- VS2

 - kipsplaat
 - puitsõrestik soojustusega
 - tuuletõkkeplaat
 - fassaadilaudis

Aadress Keila linn, Harjumaa	Töö nr. 2-2025	
	Koostaja:	rakendusarhitekt
	Tellij:	
Joonise nimi LÕIKED	Joonise nr.	06
	Mõõtkava	1:100 (A3)
	Kuupäev	20.10.2025
	Versioon	v_01