


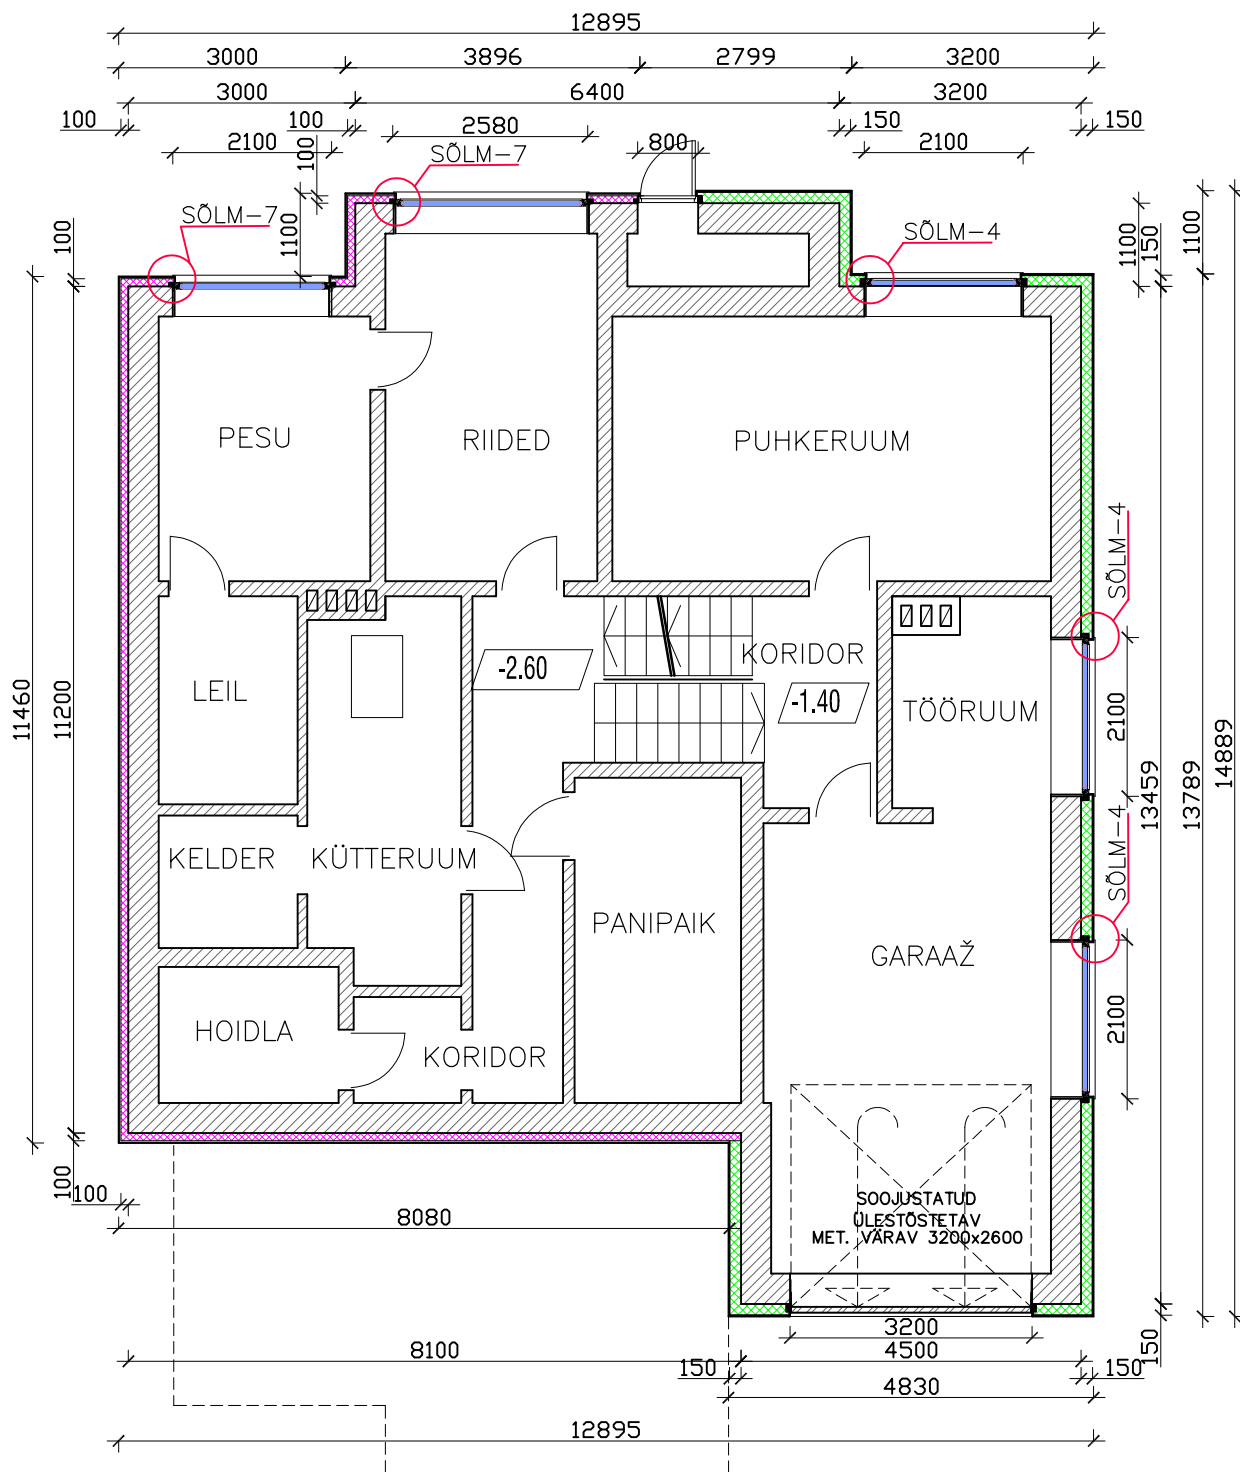

LEPPEMÄRGID

-  OL.OLEVAD KONSTRUKTSIOONID
-  MIN.VILL SOOJUSTUS
-  VAHTPLAST(EPS-120) SOOJUSTUS

VILJANDI MAAKOND,VILJANDI LINN, ÜKSIKELAMU REKONSTRUEERIMISE PÕHIPROJEKT	Üksikelamu	
	J10/24	M1:100
	Oktoober 2024	
	Staad.	Joon.
KELDRI PLAAN		PP 4