


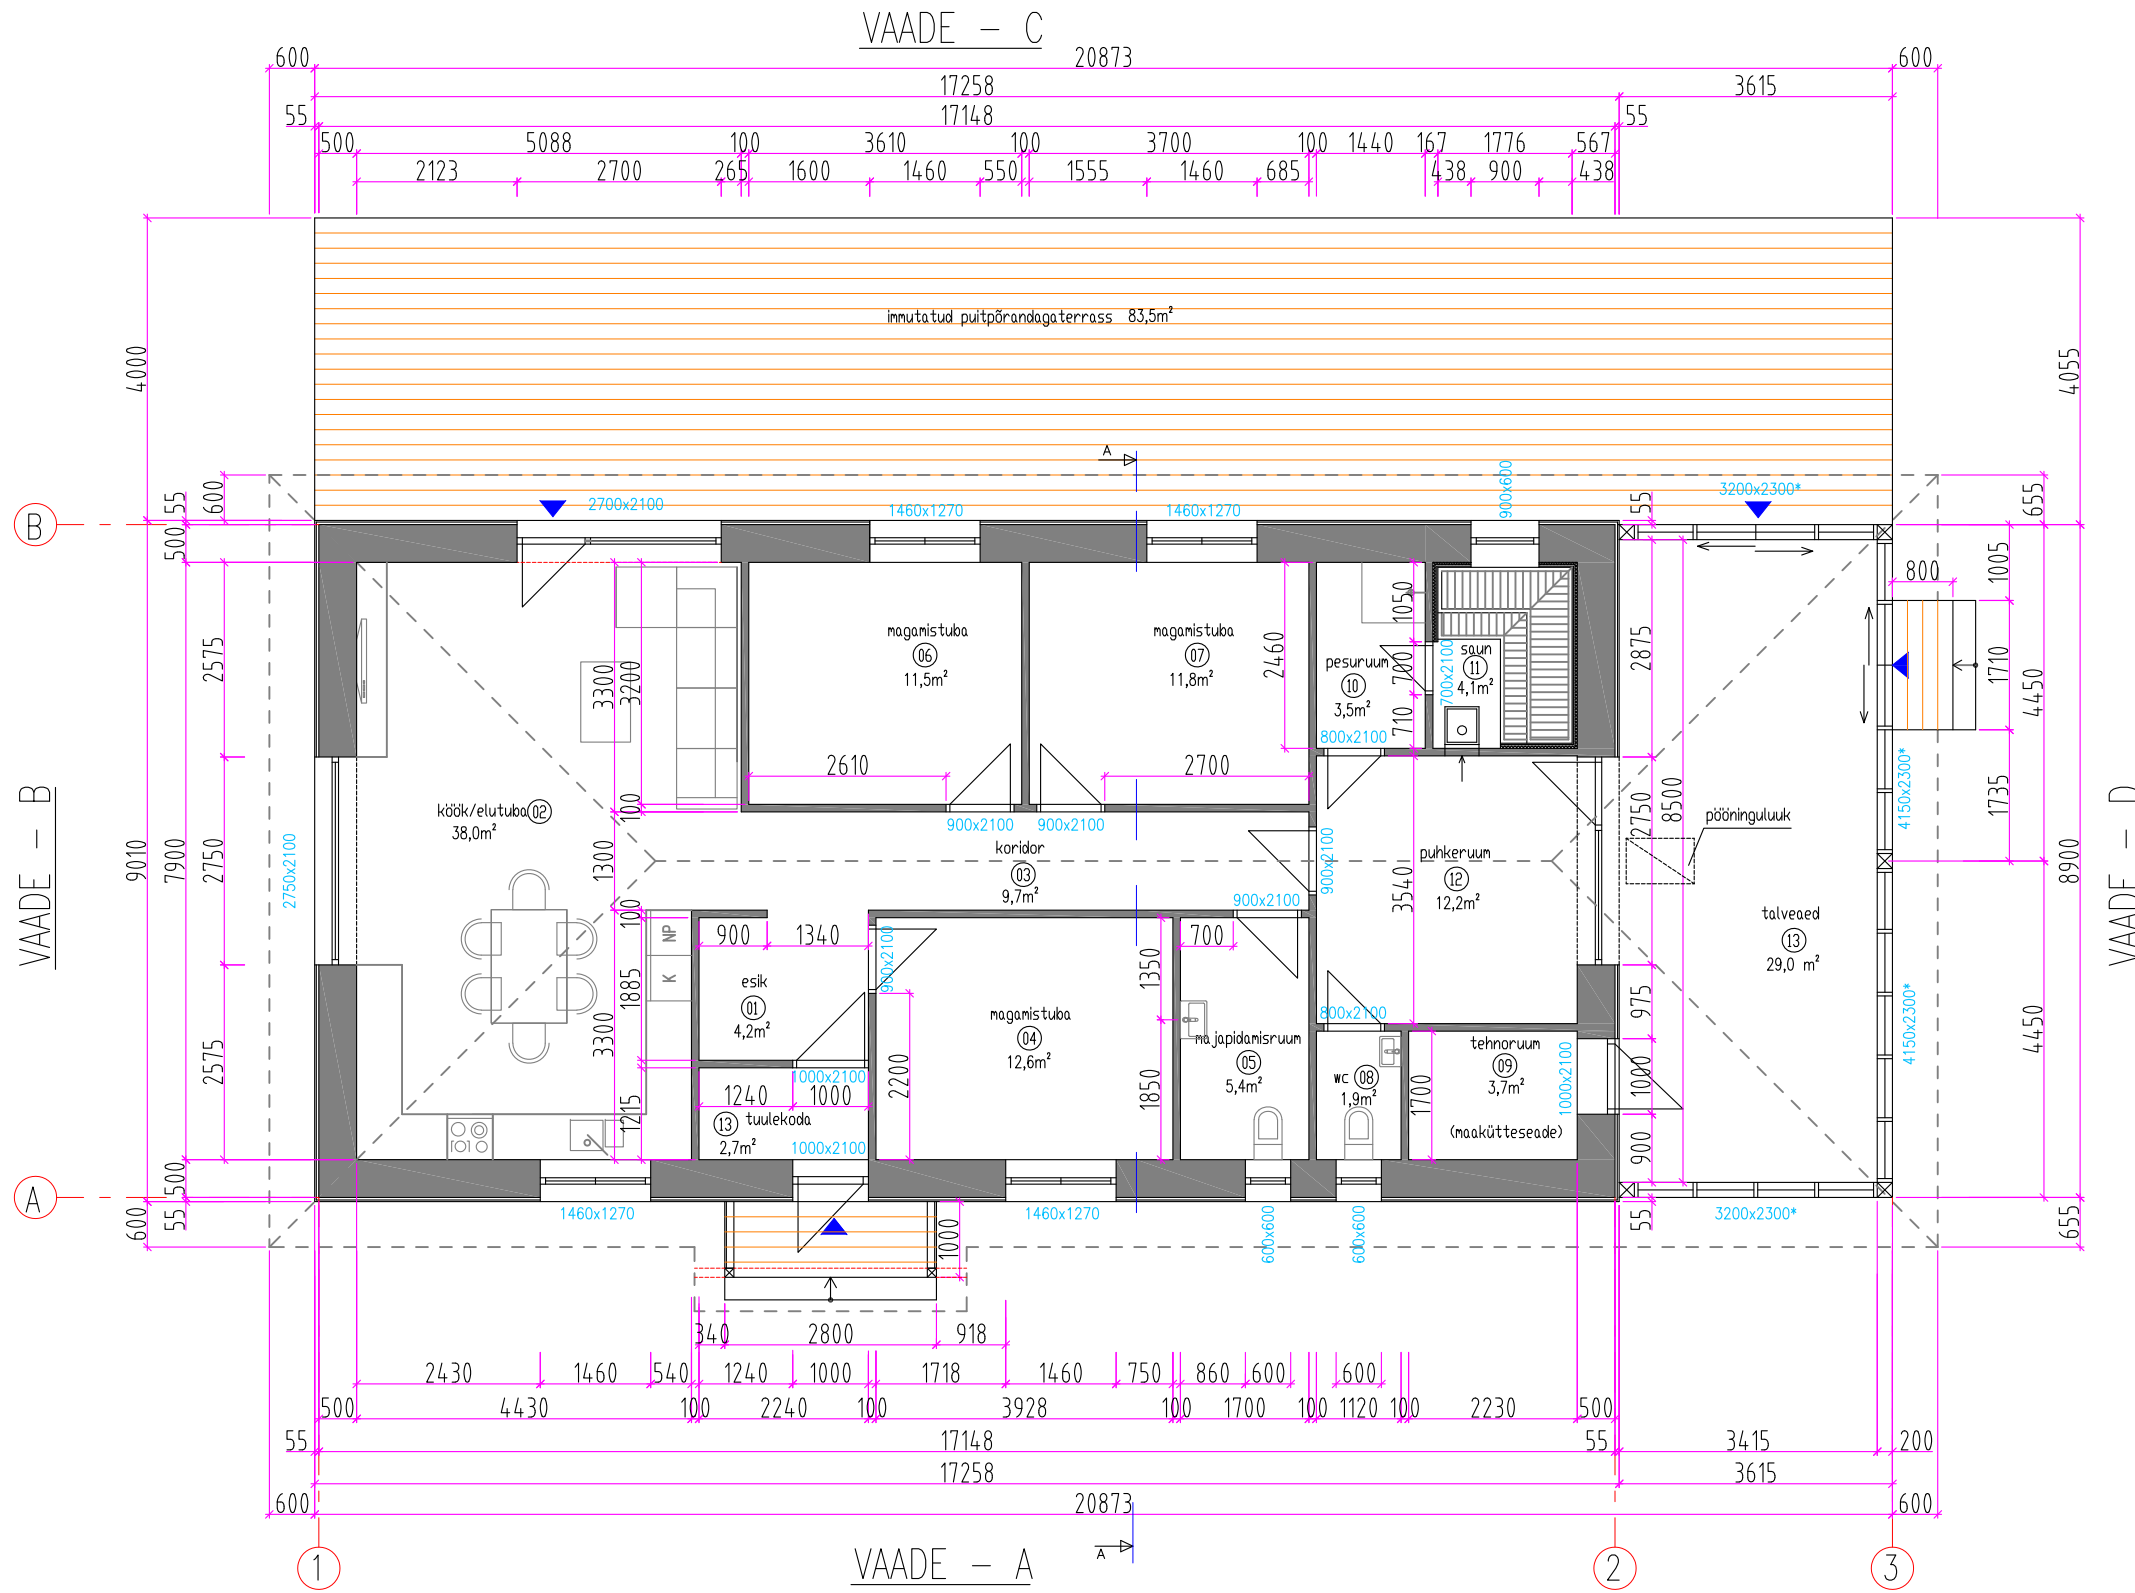

MÄRKUSED.

- * Avatäitemõõt täpsustada olemasoleva ava järgi.
- Joonist käsitleda koos arhitektuurse osa teiste jooniste, seletuskirja ja spetsifikatsioonidega. Vastuolu ilmnmisel käesoleva joonise ning arhitektuurse või mistahes muu projekti osa jooniste, spetsifikatsioonide või seletuskirja vahel teavitada kohe projektierijat.
 - Kandekonstruktsioonid kontrollida ja dimensioneerida konstruktiivses osas.

TINGMÄRGID.

- ▶ -pääs hoonesse
■ -kergplokist sein

Töö nimetus:
Elamu



OÜ Arhitekt Ott Ojamaa | 12092562
projekteerimine | EEP 002256
arhitekt@ojamaa.ee | +3759181180
Gonsiori 30-16 | Tallinn | 10128

Ehitise aadress:

Bussi tn 2, Kodila küla, Rapla vald,
Rapla maakond, (k.ü.
66901:003:0078)

Vastutav arhitekt:

Ott Ojamaa vol 7 arh

Projekteerija:

Jaan Prost-Kängsepp

Eriala ja staadium:

AR - EP

Töö nr:

A01005/24

Tellij:

Eraisik

Joonise nimetus:

Põhikorrus

Kuupäev:

10.05.2024

Mõõtkava:

1:100/A3

Joonise nr:

A01005_EP_AR-5-05_pohikorrus