


AENDIPLAAN M 1:500
MAA-AMETI KAARDIRAKENDUSE ORTOFOTOL

AENDIPLAAN M 1:500

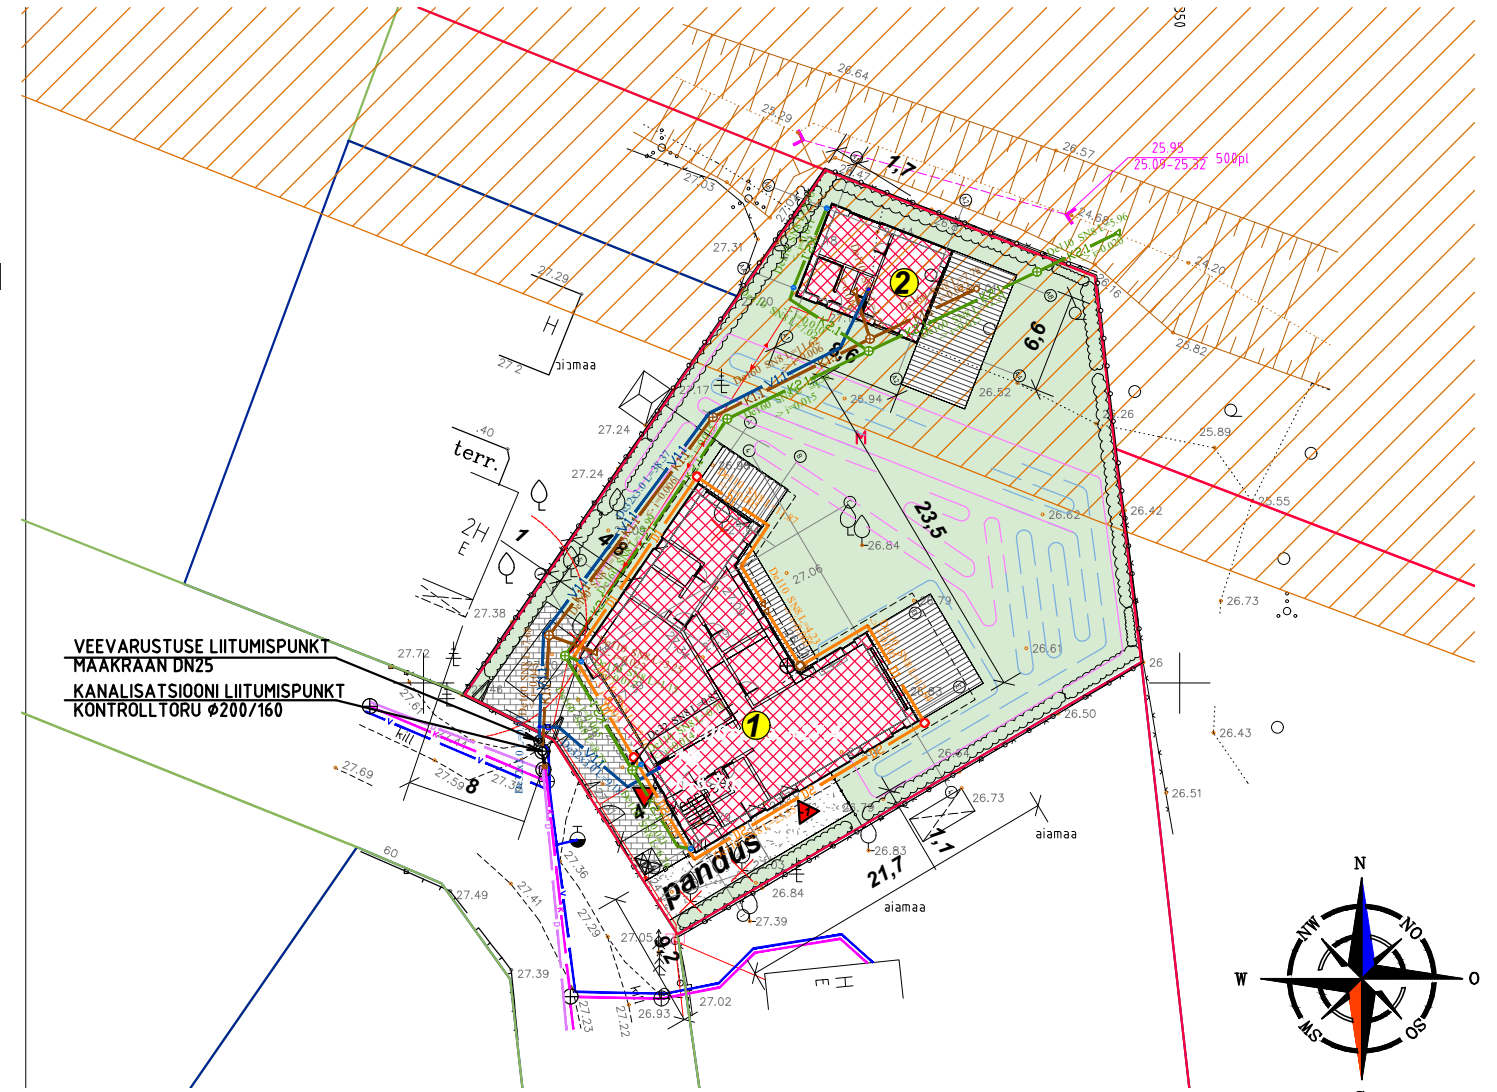

Arhitektuurse asendiplaani tingmärgid		PROJEKTEERITUD TRASSIDE TINGMÄRGID	
	Raudtee kaitsevöönd		Maakraan
	Tuletõrje hüdrant		Veetoru sõlm
	Planeeritud hoone		Kanaliseerimise väljalask, ühendus
	Haljasala		Sademevee lehter
	Kivikattega tee, plats		Sademevee kanalisatsiooni vaatluskaev
	Terrass		Drenaazi vaatluskaev
	Sissepääs hoonesse		Projekteeritud kinnistu veetoru V1.1
	Prügikast, konteiner		Projekteeritud suvekanalisatsioon KS1
	Likvideeritav puu		Projekteeritud drenaaz D1.1
	Piire		Projekteeritud kinnistu sajuvee kanalisatsioon K2.1
	Kinnistu, krundi piir		Projekteeritud kinnistu kanalisatsioon K1.1
			Olemasolevad tehnovõrgud
			Olemasolev veetorustik
			Olemasolev kanalisatsioon
			Olemasolev drenaaz
			Olemasolev madalpinge õhukaabel
			Likvideeritav tehnotrass