


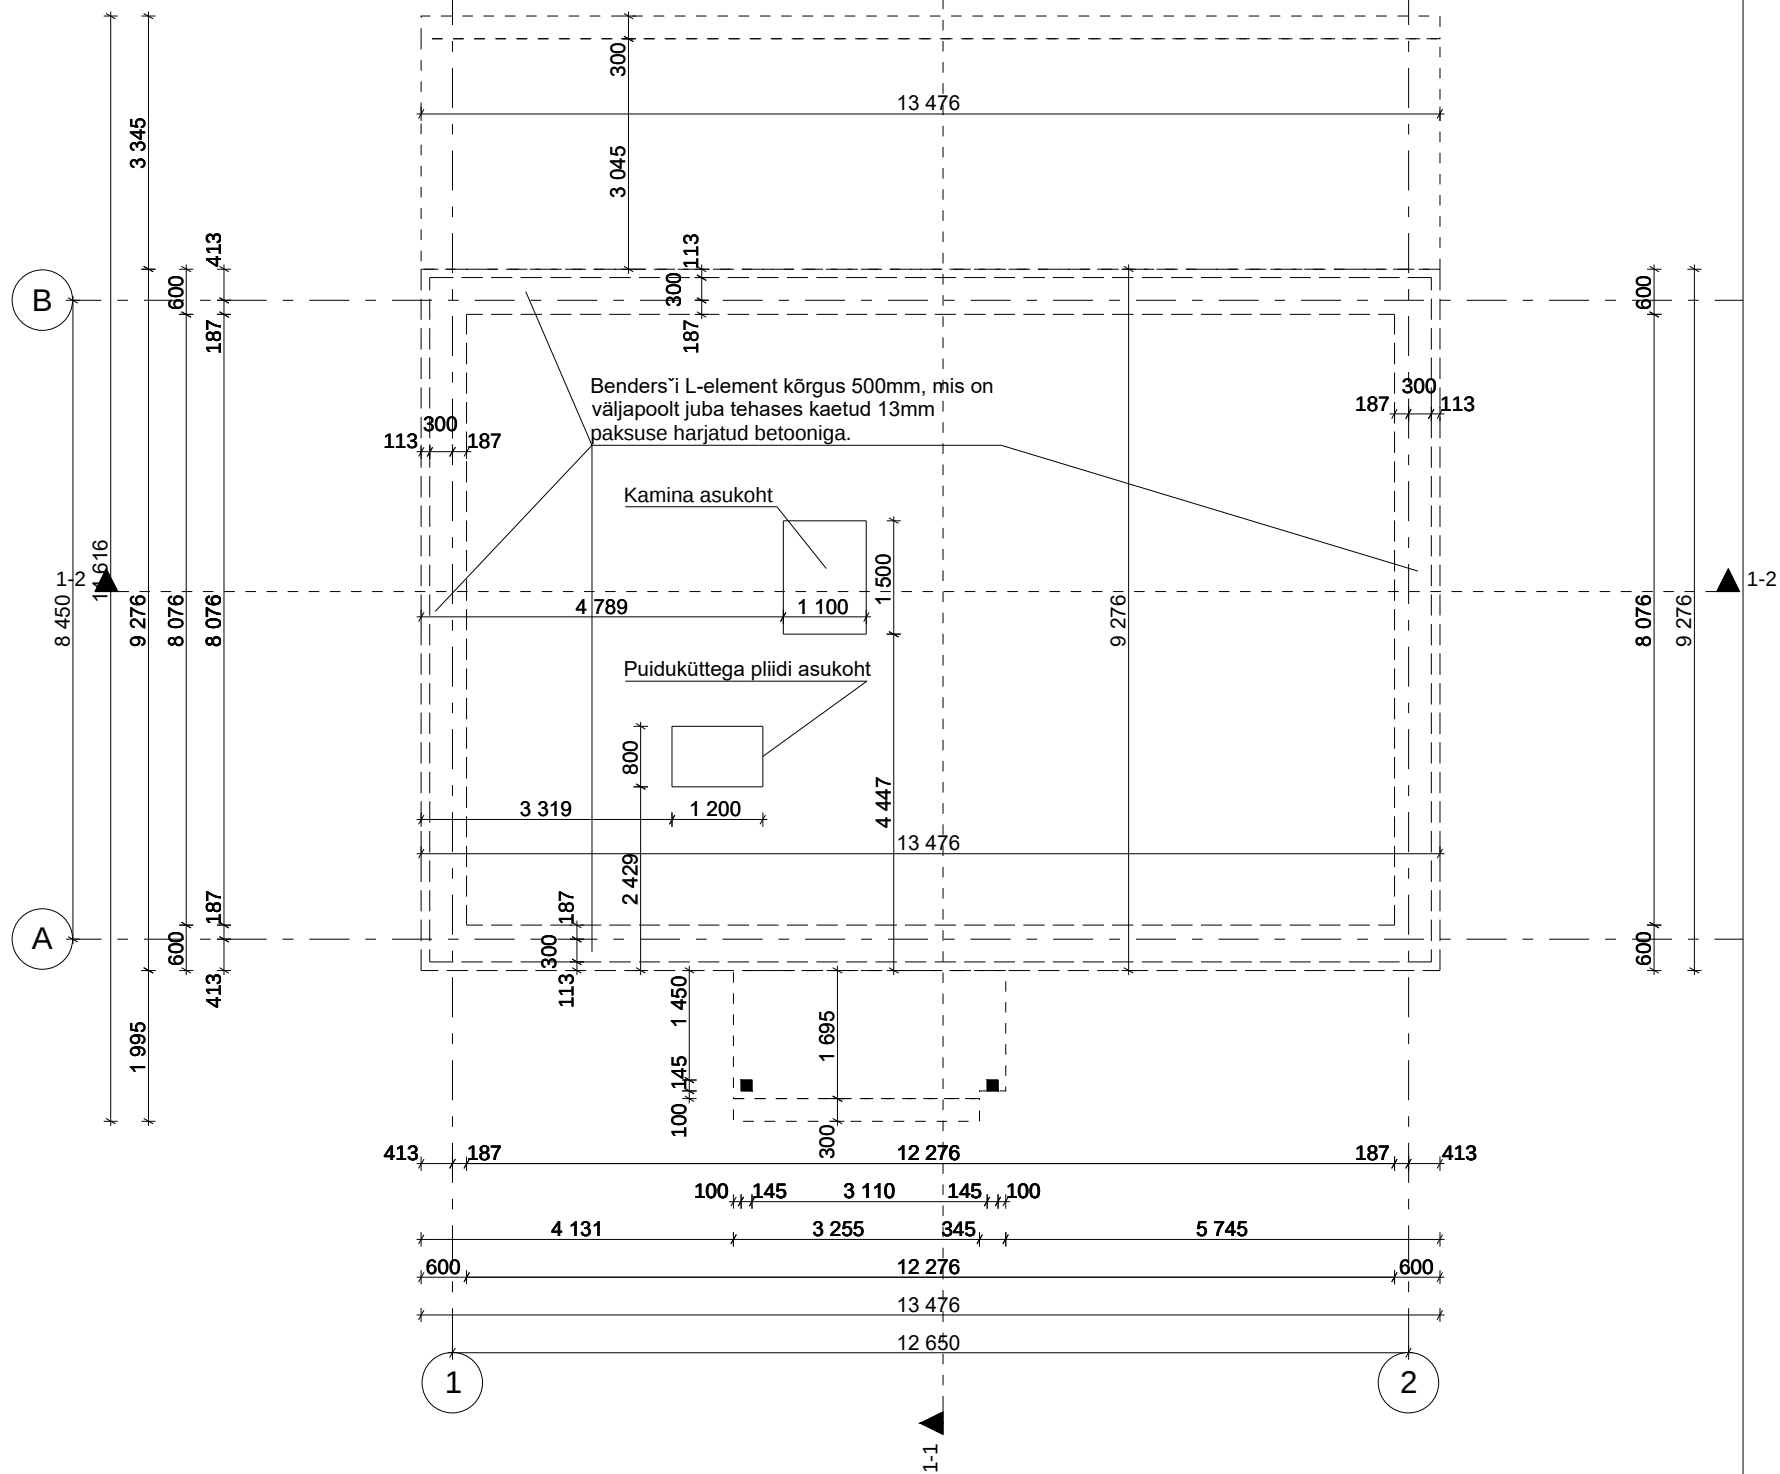

MÄRKUSED:
1. HOONE KONSTRUKTSIOONID TÄPSUSTAB INSENER.
2. PROJEKTIS TOODUD MATERJALID VÕIB ASENDADA SAMAVÄÄRSETE MATERJALIDEGA.
3. NIISKETESSE RUUMIDESSE PAIGALDADA SEINTELE PLAADISTUS VASTAVALT SISEKUJUNDUSE PROJEKTILE.