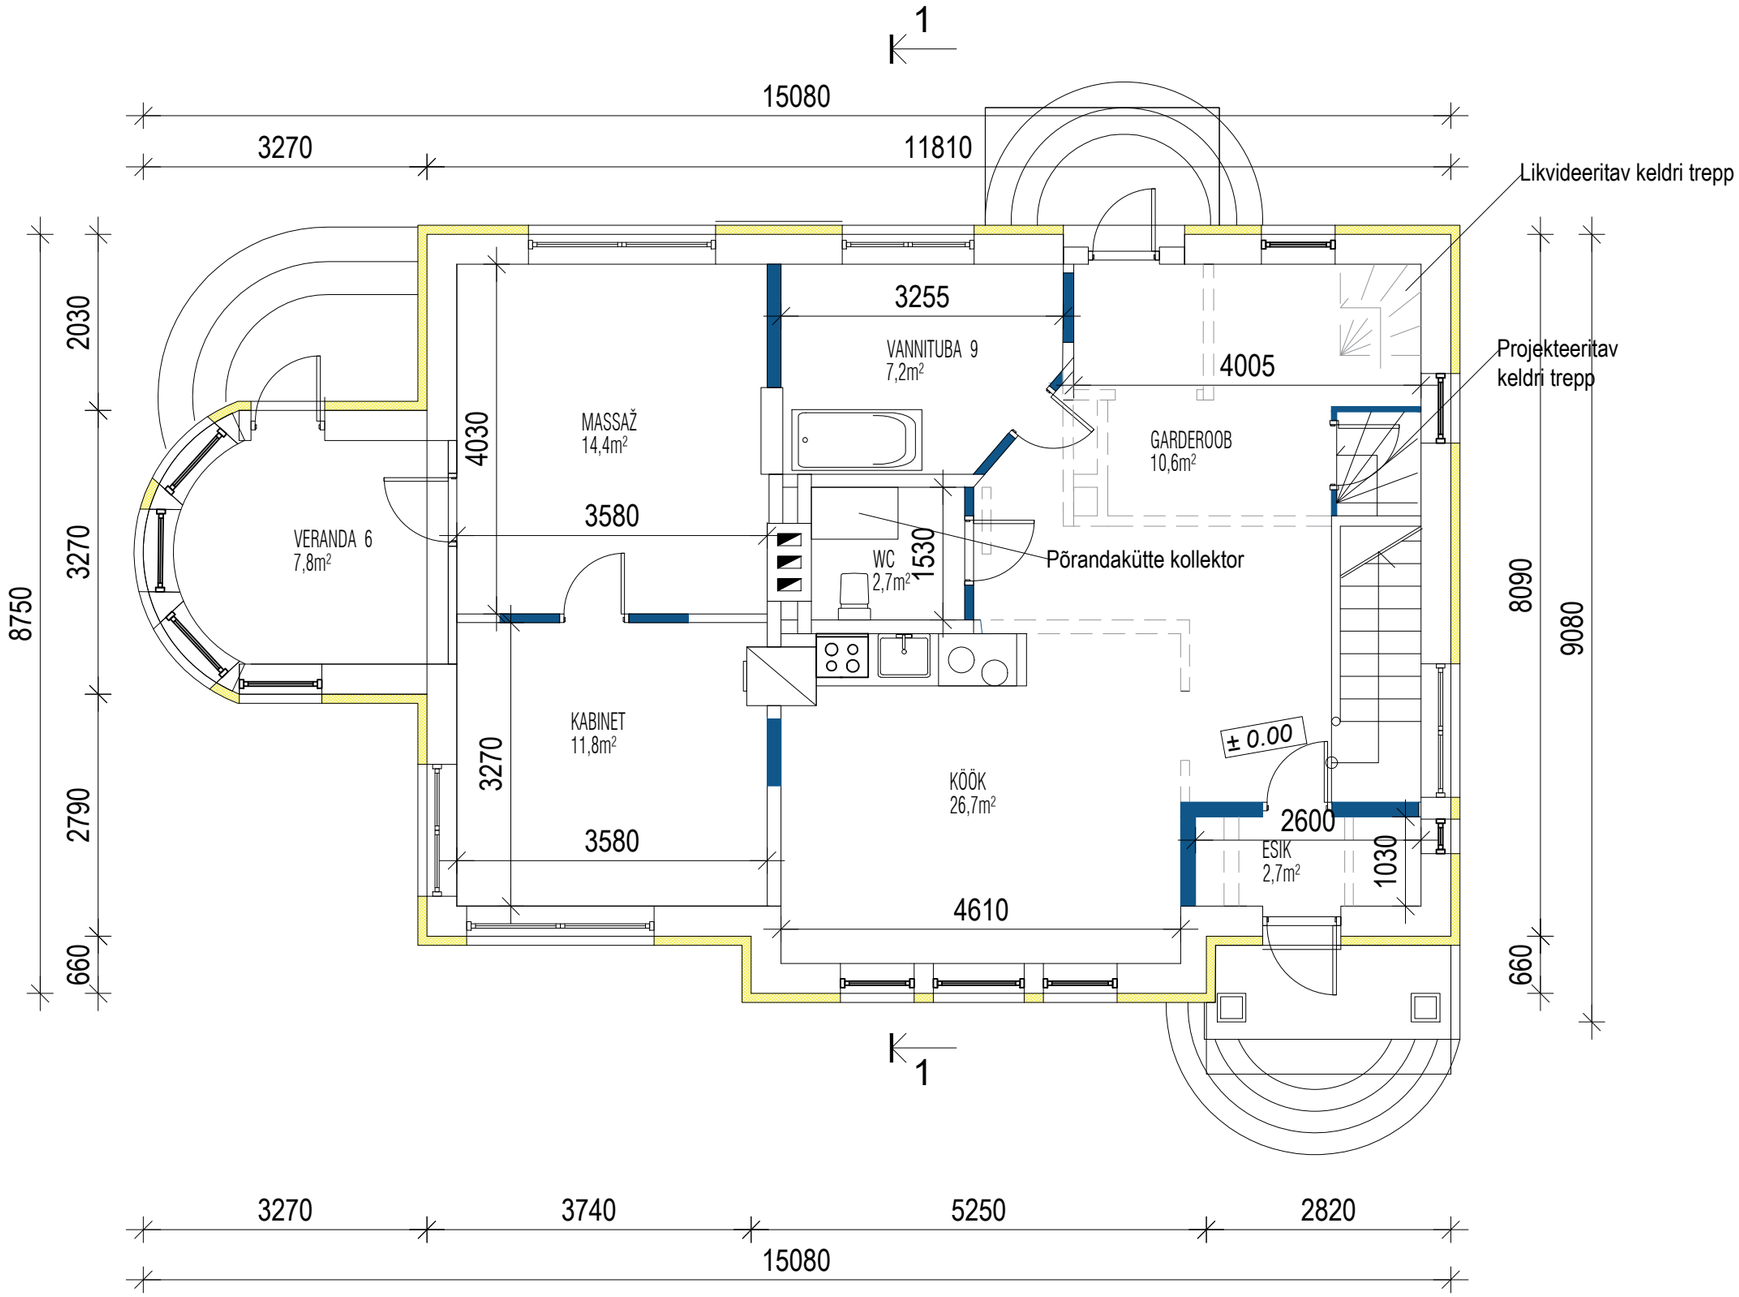

Eemaldatud seinad

Uued seinad

Uus soojustus EPS 100mm + krohv