


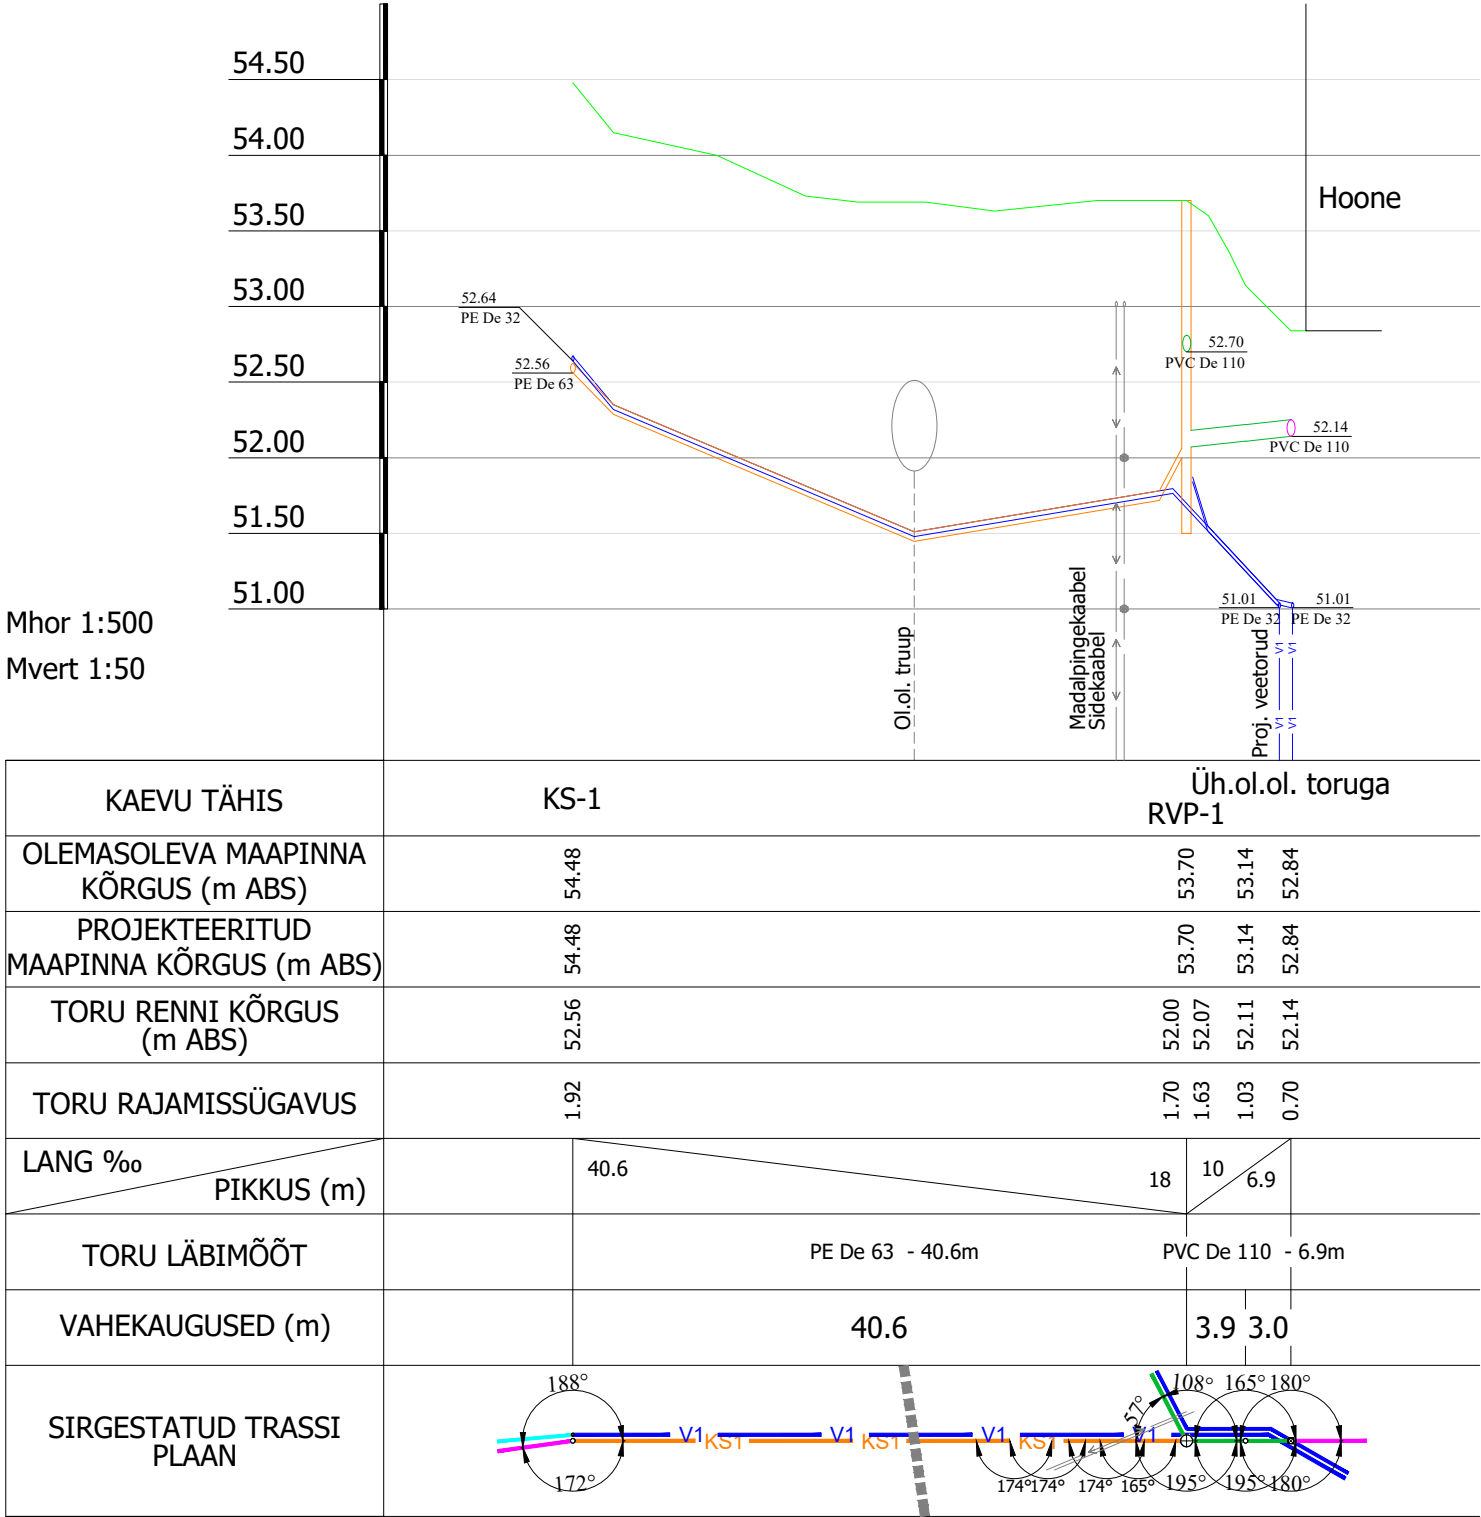

- MÄRKUSED:
- Joonis on projekti seletuskirja ja lisade lahutamatu osa.
 - Ühikuta mõõdud on meetrites.
 - Kõrgused on EH2000 süsteemis.

 KESKKOND & PARTNERID OÜ Reg. nr. 11006388 Vasara 50, Tartu 50113 Tel. 733 0350; info@mahutid.ee Vastutav spetsialist Lauri Aim Projekti juht Lauri Aim Projekteerija Siim Sisask	Tellijad Jaan Kleemann		Töö nr: 079/2024	
	Projekt Metsaküla tee 13 kinnistu ühendamine ühisveevärgi ja -kanalisatsiooniga		Metsaküla tee 13 Vardi küla Viljandi vald Viljandi maakond	
	Joonis Pikiprofiil-1		Stadium Põhiprojekt	
	Fail 0792024_PP	Kuupäev 18.09.2024	Mõõt 1:50 1:500	Joonis VK-6-01