


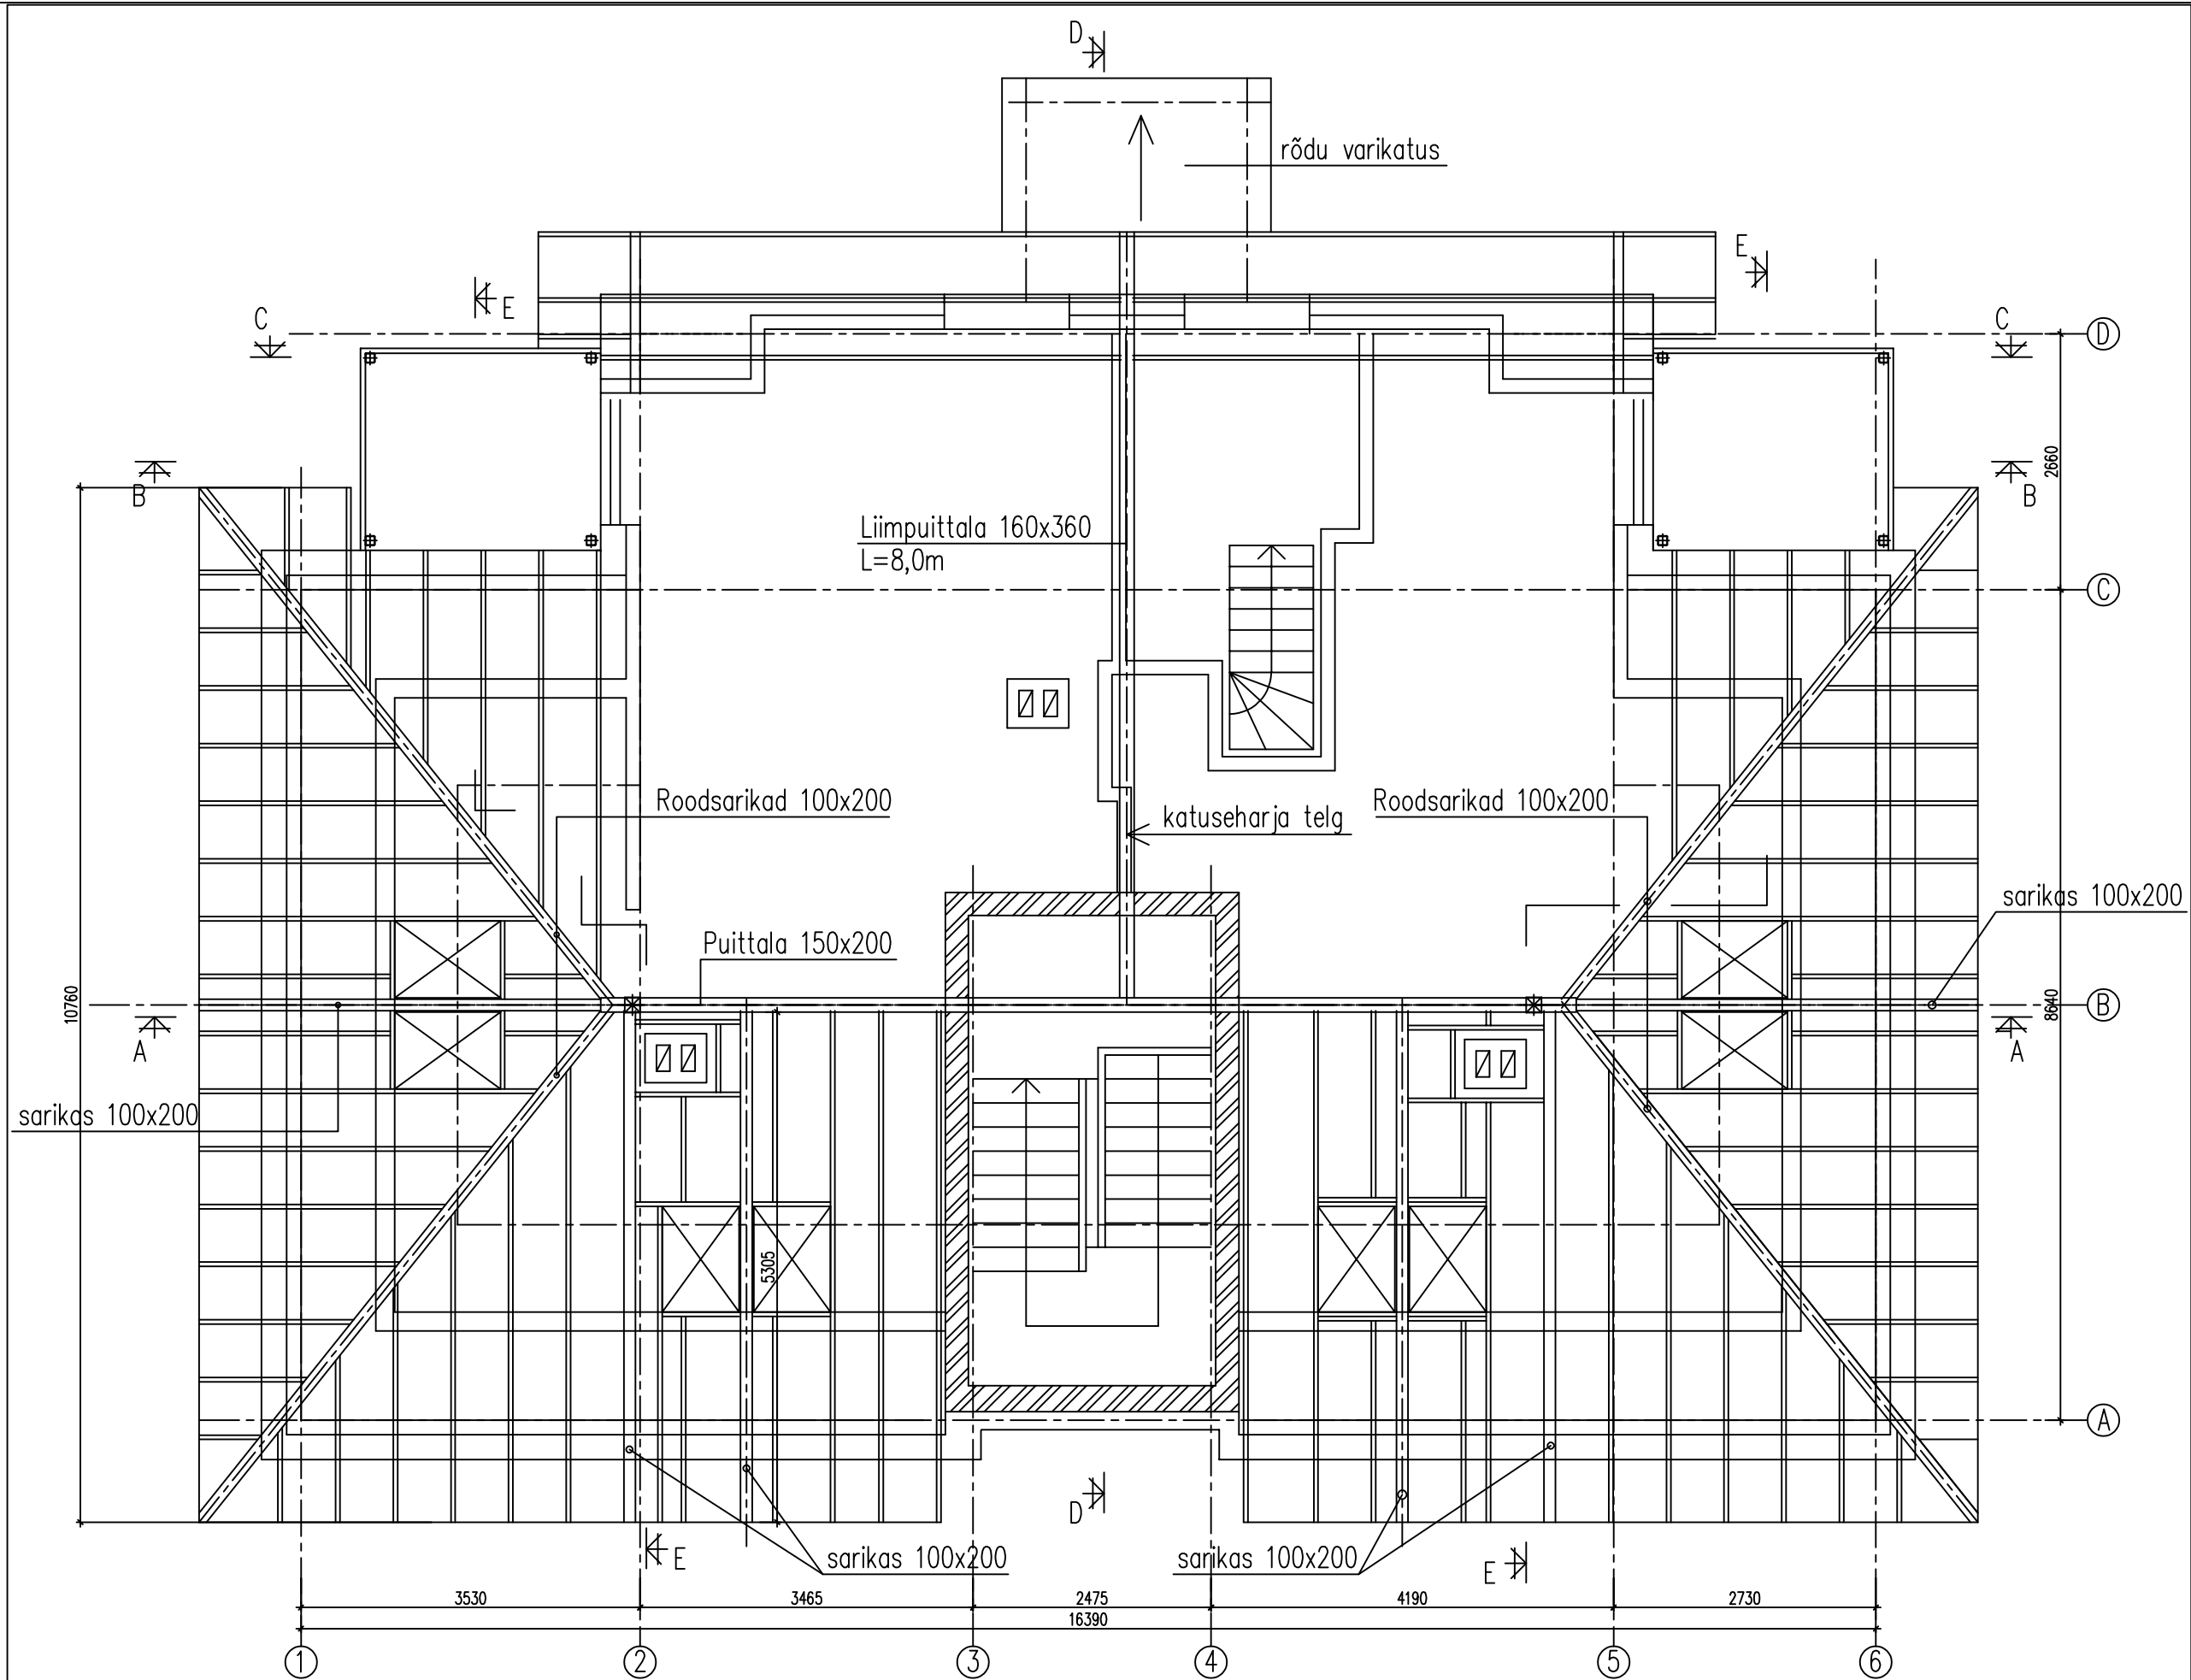

SAEMATERJALI KOKKUVÕTE

1. Puittala 150x200 10,2jm/0,31m³
2. Roodsarikad 100x200 33jm/0,66m³
3. Katuseakende vahelised sarikad 100x200 40jm/0,8m³
4. Tähistamata sarikad 45x195, s.600, 280jm/2,46m³

LIIMPUIT

- 1.Postid 160x160, L=3,5m 2tk
- 2.Tala 160x360, L=8,0m 1tk

OBJEKT NIMETUS TELLJA OBJEKT ASUKOHT		KORTERELAMU KATUSEKORRUSE VÄLJAEHITUS TARTU linn		TÖÖ NR. V-866/25
JOOIS		SARIKATE JA TALADE PLAAN		
MÕÖTKAVA		1:50	KUIPÄEV	30.04.2025
ERIALA		EK	STADIUM	TÖÖPROJEKT
				FAIL dwg
				JOOINISE NR. EK-2