




- MÄRKUSED**
- VEETORUD MONTEERIDA NT. VEEVARUSTUSE KOMPOSIITTORUDEST.
 - ÜHENDUSTORUSTIKUD SANITAARSEADMETEGA PAIGALDADA SÜVISTATULT HÜLSSTORUS PÕRANDA VÕI SEINAKONSTRUKTSIOONI SISSE, VASTAVALT JOONISELE.
 - TORUSTIKE PAIGALDAMISEL ARVESTADA TEISTE ERIOSADEGA.

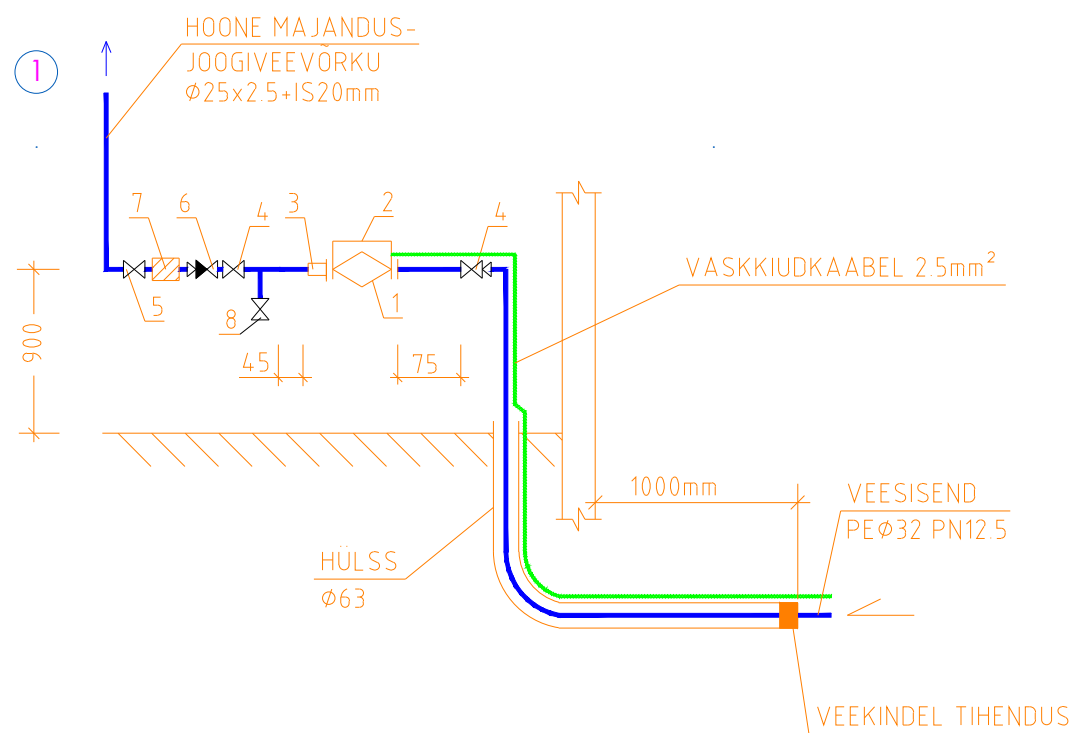


- MÄRKUS**
- KAUGLOETAV VEEARVESTI MULTICAL 21 DN15 (Q=1.5m³/h)
 - VEEARVESTI DN15 KONSOOL L=165mm (maandada)
 - LIIGUTATAVA HÜLSIGA LIIDES DN15
 - KUULVENTIIL DN15
 - KUULVENTIIL DN25
 - TAGASISLÕÖGIKLAPP DN15
 - TAGASIPESUGA MEHAANILINE FILTER DN20
 - TÜHJENDUSKRAAN DN15

TINGMÄRGID

- kv — kv — - KÜLMAVEE TORUSTIK
— sv — sv — - SOOJAVEE TORUSTIK

VEETORUSTIKE PAIKNEMISE SKEEM PÕRANDAS

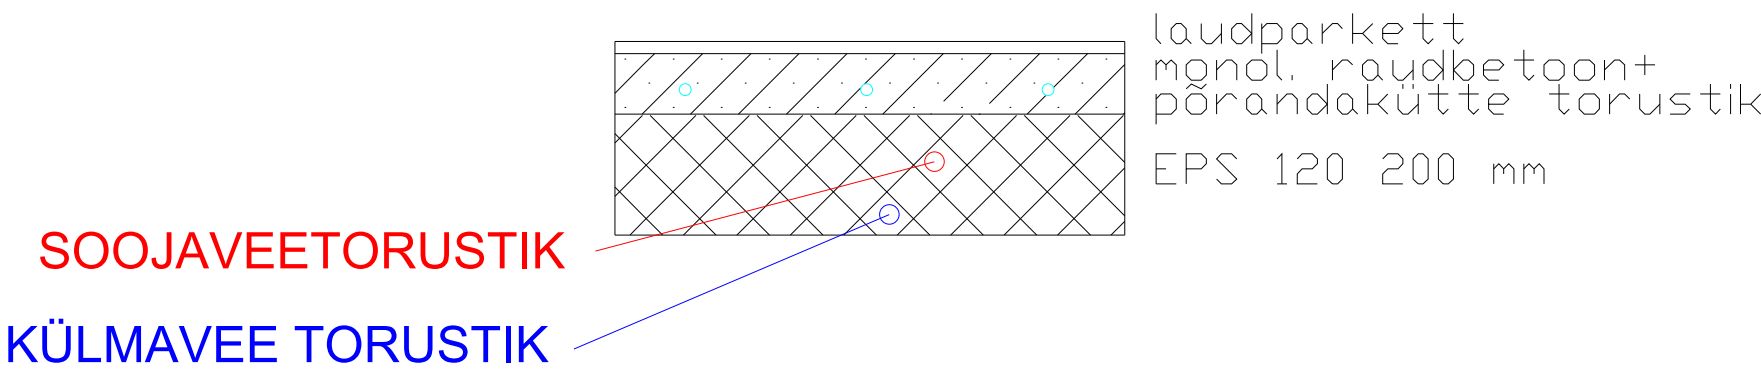

joonis: Veevarustuse esimese korruse plaan

staadium: Põhiprojekt

joonise nr: KV-03

möötkava: 1:50

loodud: 28.01.2025

tüüp:v02