
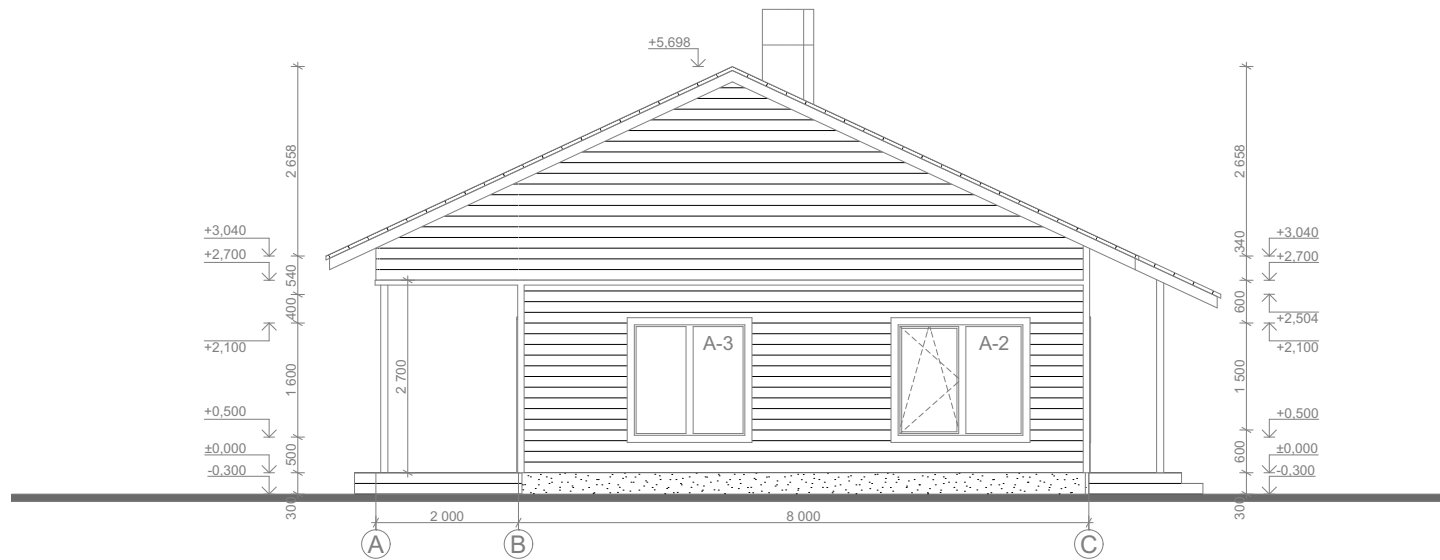


**SS1 - SISESEIN**  
 KIPSPLAAT 13mm  
 RAAM 95mm x 45mm  
 MINERAALVILL 100mm  
 KIPSPLAAT 13mm



**VS1 - VÄLISSEIN**  
 VOODRILAUD 21mm x 145mm  
 TUULUTUSLIIST 28mm x 45mm  
 TUULETÖKKEKIPSPLAAT 9mm  
 RAAM 195mm x 45mm  
 MINERAALVILL 2x100mm  
 AURUTÖKKEKILE 0,2mm  
 LISAKARKASS 45mm x 45mm  
 MINERAALVILL 50mm  
 KIPSPLAAT 13mm

Tellija klient/Client:	
Tellimuse nimetus/Order name:	
A 96	
Objekti address/Object address:	
Tuulna küla, Lääne-Harju vald	

Teostus/Execution:	Formaat/Format: A-3	Joonise nimetus/Drawing name: Põhiplaan 1.korrus			
Kontrollija/Controller:	Kuupäev/Date: 29.8.2025	Stadium/Stage: Eskisprojekt	Töö nr/Work nr:	Joonise nr/ Drawing nr: 1	Mõõtkaava/Scale: 1:100

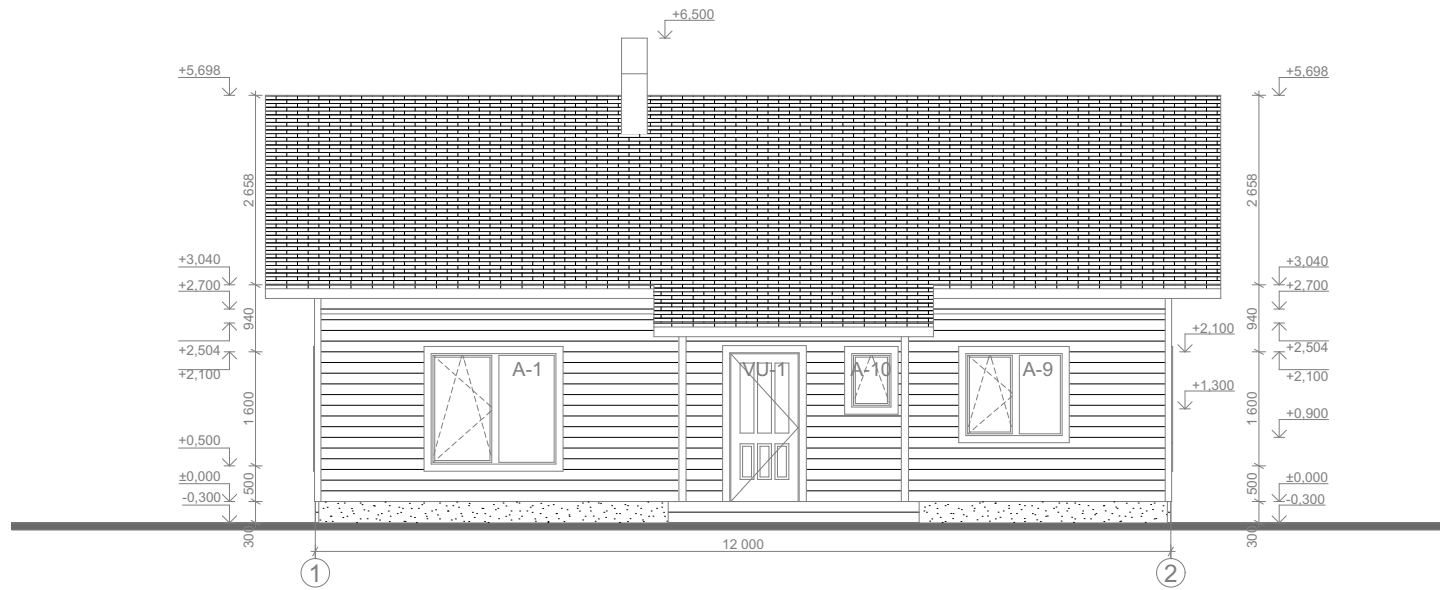

Tellija klient/Client:					
Tellimuse nimetus/Order name:					
A 96					
Objekti address/Object address:					
Tuulna küla, Lääne-Harju vald					
Teostus/Execution:		Formaat/Format:		Joonise nimetus/Drawing name:	
		A-3		Vaade 1-2, Vaade A-C	
Kontrollija/Controller:	Kuupäev/Date:	Stadium/Stage:	Töö nr/Work nr:	Joonise nr/ Drawing nr:	Möötkava/Scale:
	29.8.2025	Eskisprojekt		2	1:75

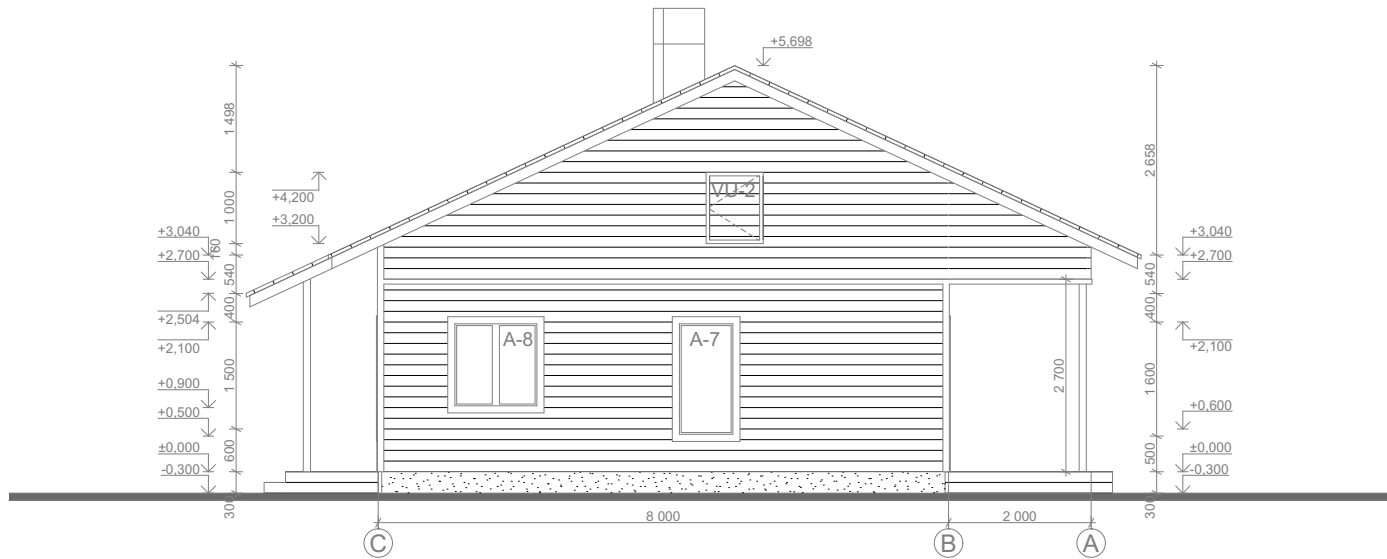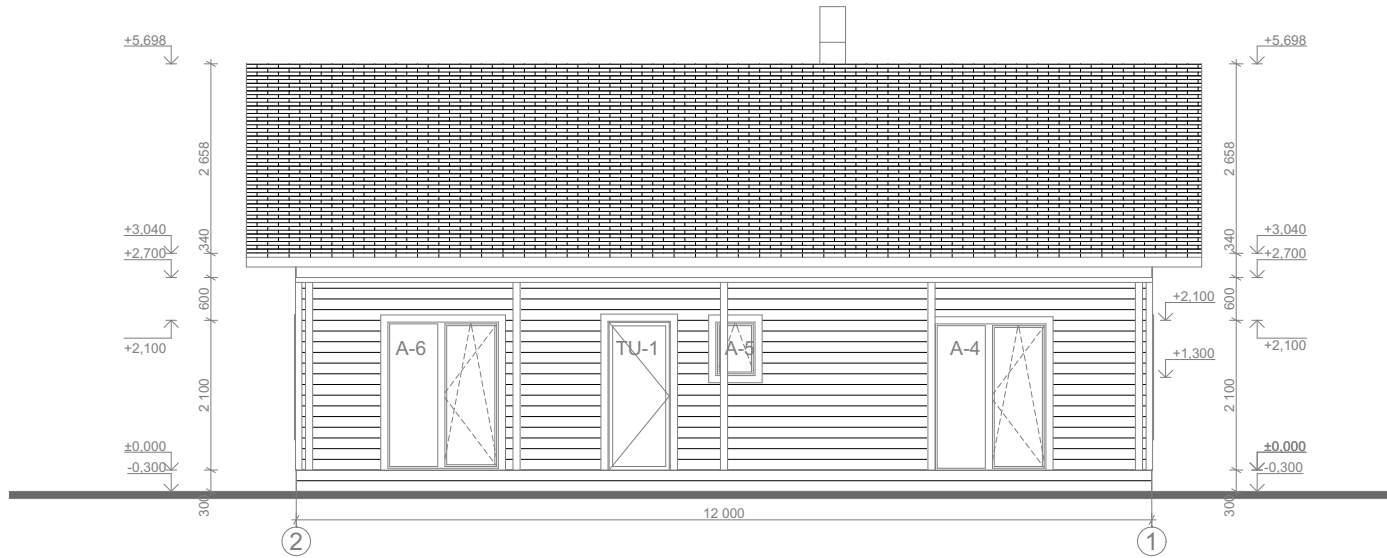

Teostus/Execution:		Formaat/Format:		Tellija klient/Client:		
		A-3		Tellimuse nimetus/Order name:		
				A 96		
				Objekti aadress/Object address:		
				Tuulna küla, Lääne-Harju vald		
				Joonise nimetus/Drawing name:		
				Vaade 2-1, Vaade C-A		
Kontrollija/Controller:	Kuupäev/Date:	Stadium/Stage:	Töö nr/Work nr:	Joonise nr/ Drawing nr:	Mõõtkaava/Scale:	
	29.8.2025	Eskisprojekt		3	1:75	

**P1 - PÕRAND**

LAMINAATPARKETT 7mm  
 ALUSKATE 3mm  
 BETOON 100mm  
 EPS 3x100mm

**K1- KATUS**



KATUSEKIVI/PLEKK  
 ROOV 45x45mm / 25x100mm  
 TUULUTUSLIIST 28x45mm  
 ALUSKATE  
 PUITFERMID  
 PUISTEVILL 400mm  
 AURUTÕKKEKILE  
 ROOV 25x100mm  
 KIPSPLAAT 13mm

**SS1 -SISESEIN**

KIPSPLAAT 13mm  
 RAAM 95mmx45mm  
 ISOLATSIOON 100mm  
 KIPSPLAAT 13mm

**VS1- VÄLISSEIN**

VOODRILAUD 21mm x 145mm  
 TUULUTUSLIIST 28mm x 45mm  
 TUULETÕKKEKIPSPLAAT 9mm  
 RAAM 195mm x 45mm  
 MINERAALVILL 2x100mm  
 AURUTÕKKEKILE 0,2mm  
 LISAKARKASS 45mm x 45mm  
 MINERAALVILL 50mm  
 KIPSPLAAT 13mm

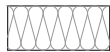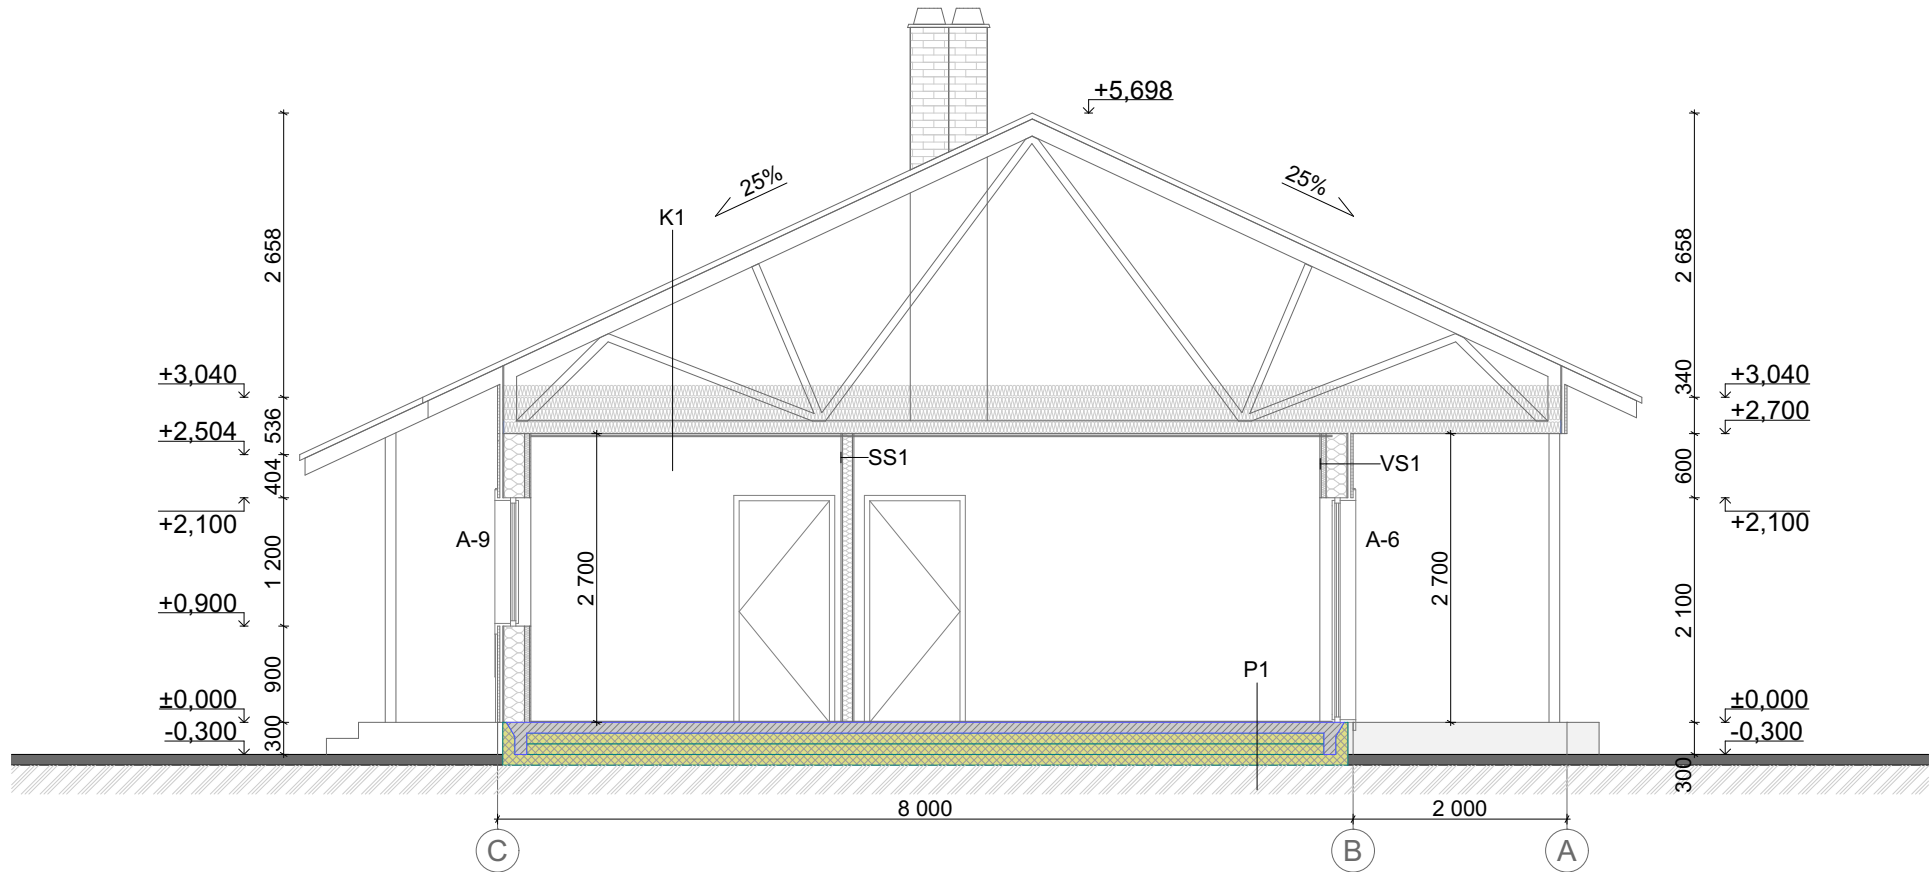

MINERAALVILL



RAUDBETOON



SOOJUSTUS (EPS)

Tellija klient/Client:				
Tellimuse nimetus/Order name:				
A 96				
Objekti aadress/Object address:				
Tuulna küla, Lääne-Harju vald				
Teostus/Execution:		Formaat/Format:		Joonise nimetus/Drawing name:
		A-3		Lõige A-A
Kontrollija/Controller:	Kuupäev/Date:	Stadium/Stage:	Töö nr/Work nr:	Joonise nr/ Drawing nr:
	29.8.2025	Eskisprojekt		4
			Mõõtkaava/Scale:	
			1:50	