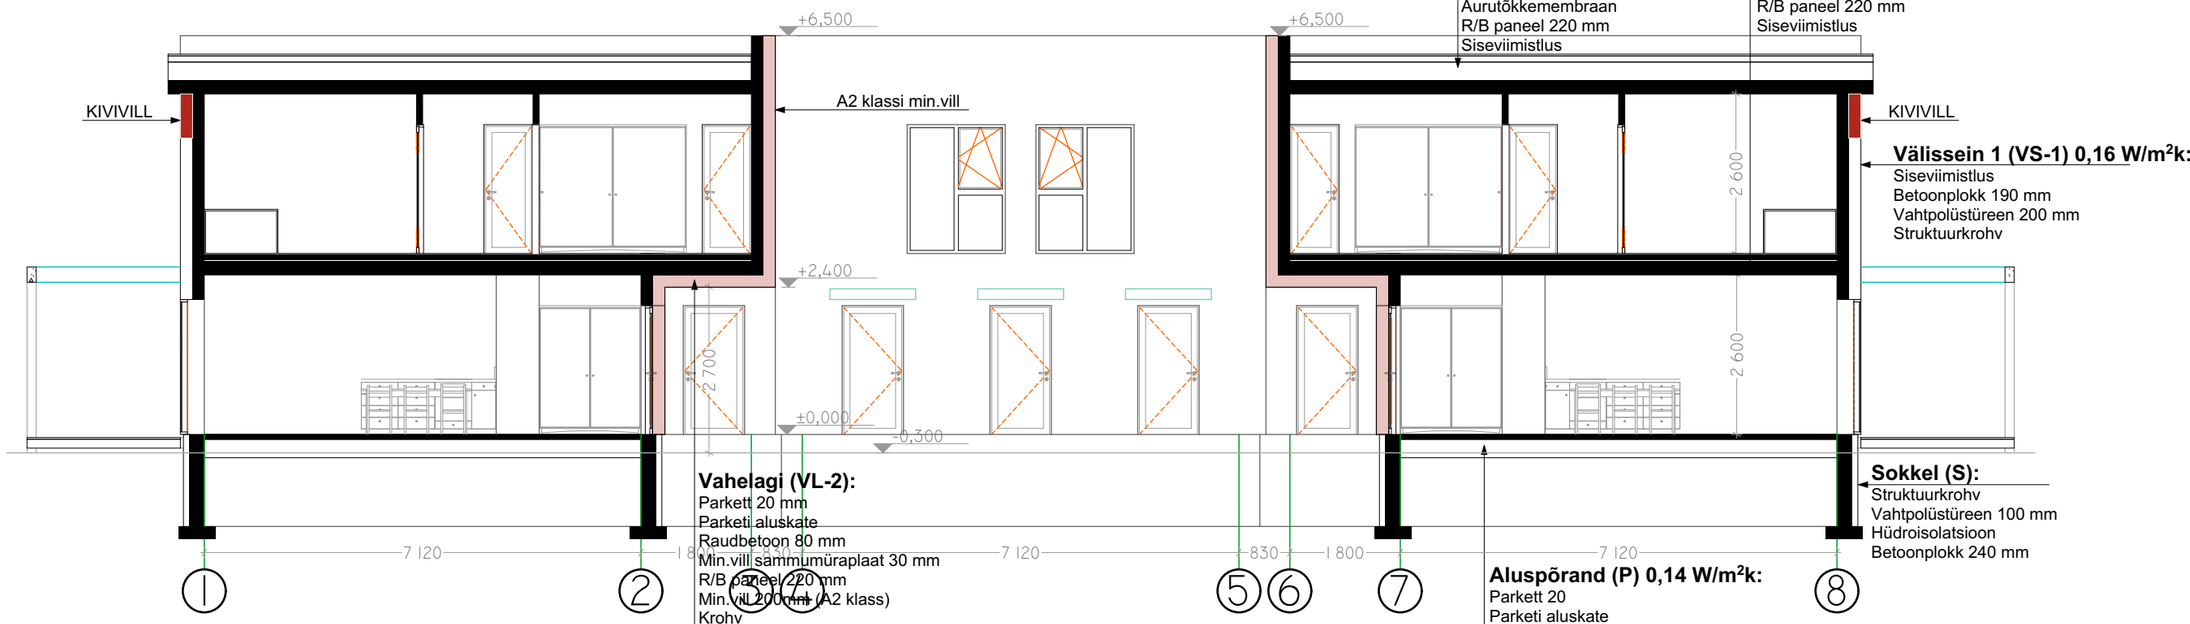


Katus-1 (K-1) 0,10 W/m²k:
SBS-kate 2x, alus- ja pealiskiht
Tuulutussoontega soojustus 30 mm
Kalletega vahtpolüstüreen 20-100mm
Vahtpolüstüreen 300 mm
Aurutõkkemembraan
R/B paneel 220 mm
Siseviimistlus

Vahelagi (VL-1):
Parkett 20 mm
Parketi aluskate
Raudbetoon 80 mm
Min.vill sammumüraplaat 30 mm
R/B paneel 220 mm
Siseviimistlus


Välissein 1 (VS-1) 0,16 W/m²k:
Siseviimistlus
Betoonplokk 190 mm
Vahtpolüstüreen 200 mm
Struktuurkrohv

Vahelagi (VL-2):
Parkett 20 mm
Parketi aluskate
Raudbetoon 80 mm
Min.vill sammumüraplaat 30 mm
R/B paneel 220 mm
Min.vill 200 mm (A2 klass)
Krohv

Sokkel (S):
Struktuurkrohv
Vahtpolüstüreen 100 mm
Hüdroisolatsioon
Betoonplokk 240 mm

Aluspõrand (P) 0,14 W/m²k:
Parkett 20
Parketi aluskate
Raudbetoon 80
Hüdroisolatsioon
Vahtpolüstüreen 200
Tihendatud liiv
Ol.olev pinnas

A — LÕIGE A-A — 1:100

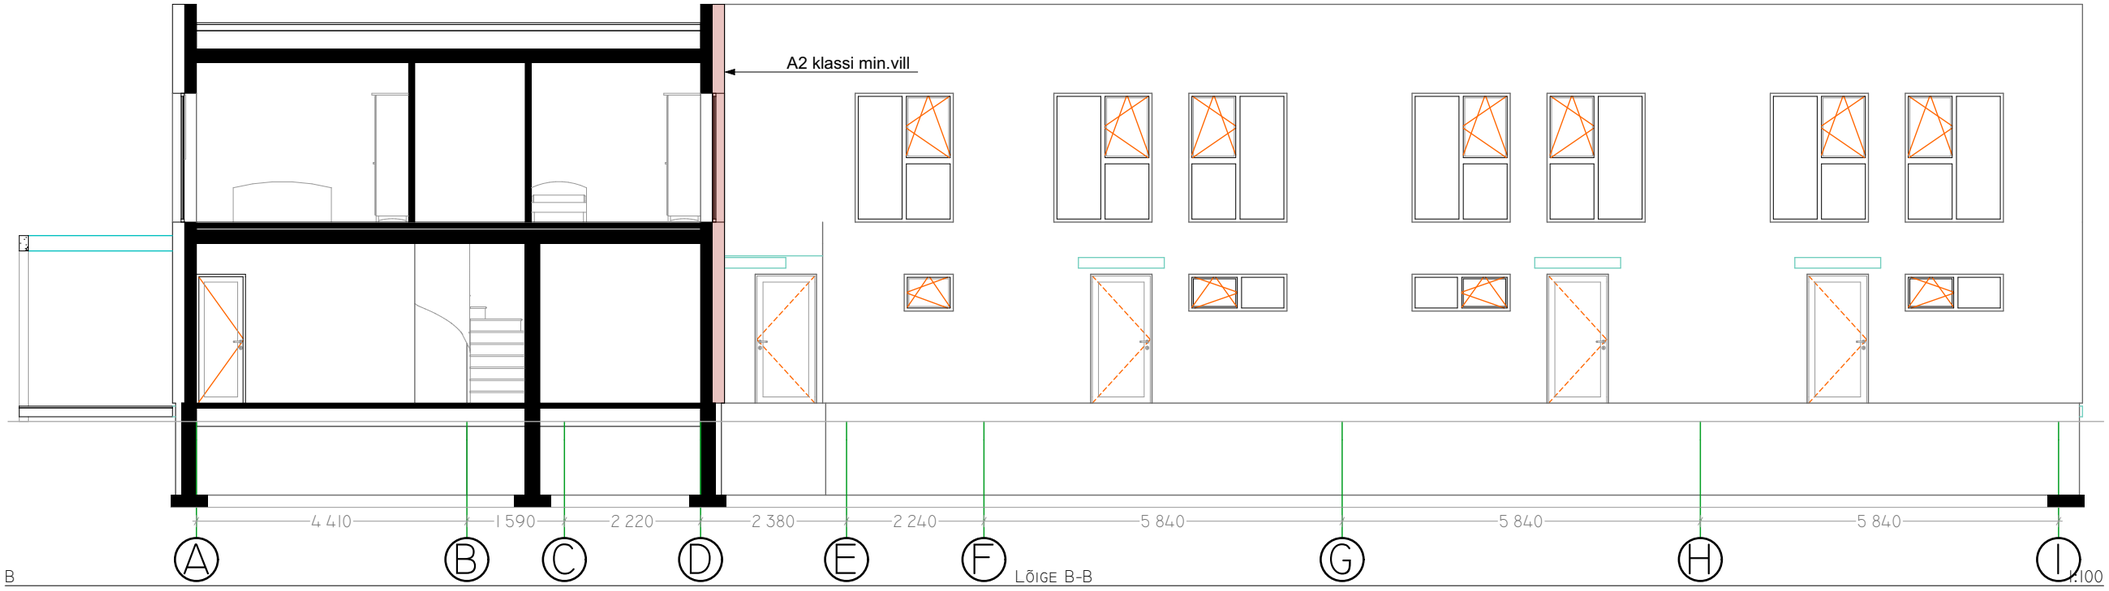

B — LÕIGE B-B — 1:100

	TELLIJA/ESINDAJA:						
	TÖÖ NIMETUS: RIDAELAMU EHITUSPROJEKT						
	AADRESS: TILA KÜLA, TARTU VALD, TARTU MK						
ALLKIRI: /ALLKIRJASTATUD DIGITAALSELT/	KUUPÄEV: 10.12.2021	JOONISE NIMETUS: LÕIGE A-A, LÕIGE B-B					
ALLKIRI: /ALLKIRJASTATUD DIGITAALSELT/	KUUPÄEV: 10.12.2021	PROJEKTI NR: EP031121	JOONISE NR: 5	PROJEKTI STAADIUM: EELPROJEKT	MÕÕTKAVA: 1:100	FORMAAT: A3	VERSIOON: 01