


TOIDE LIITUMISKILBIST

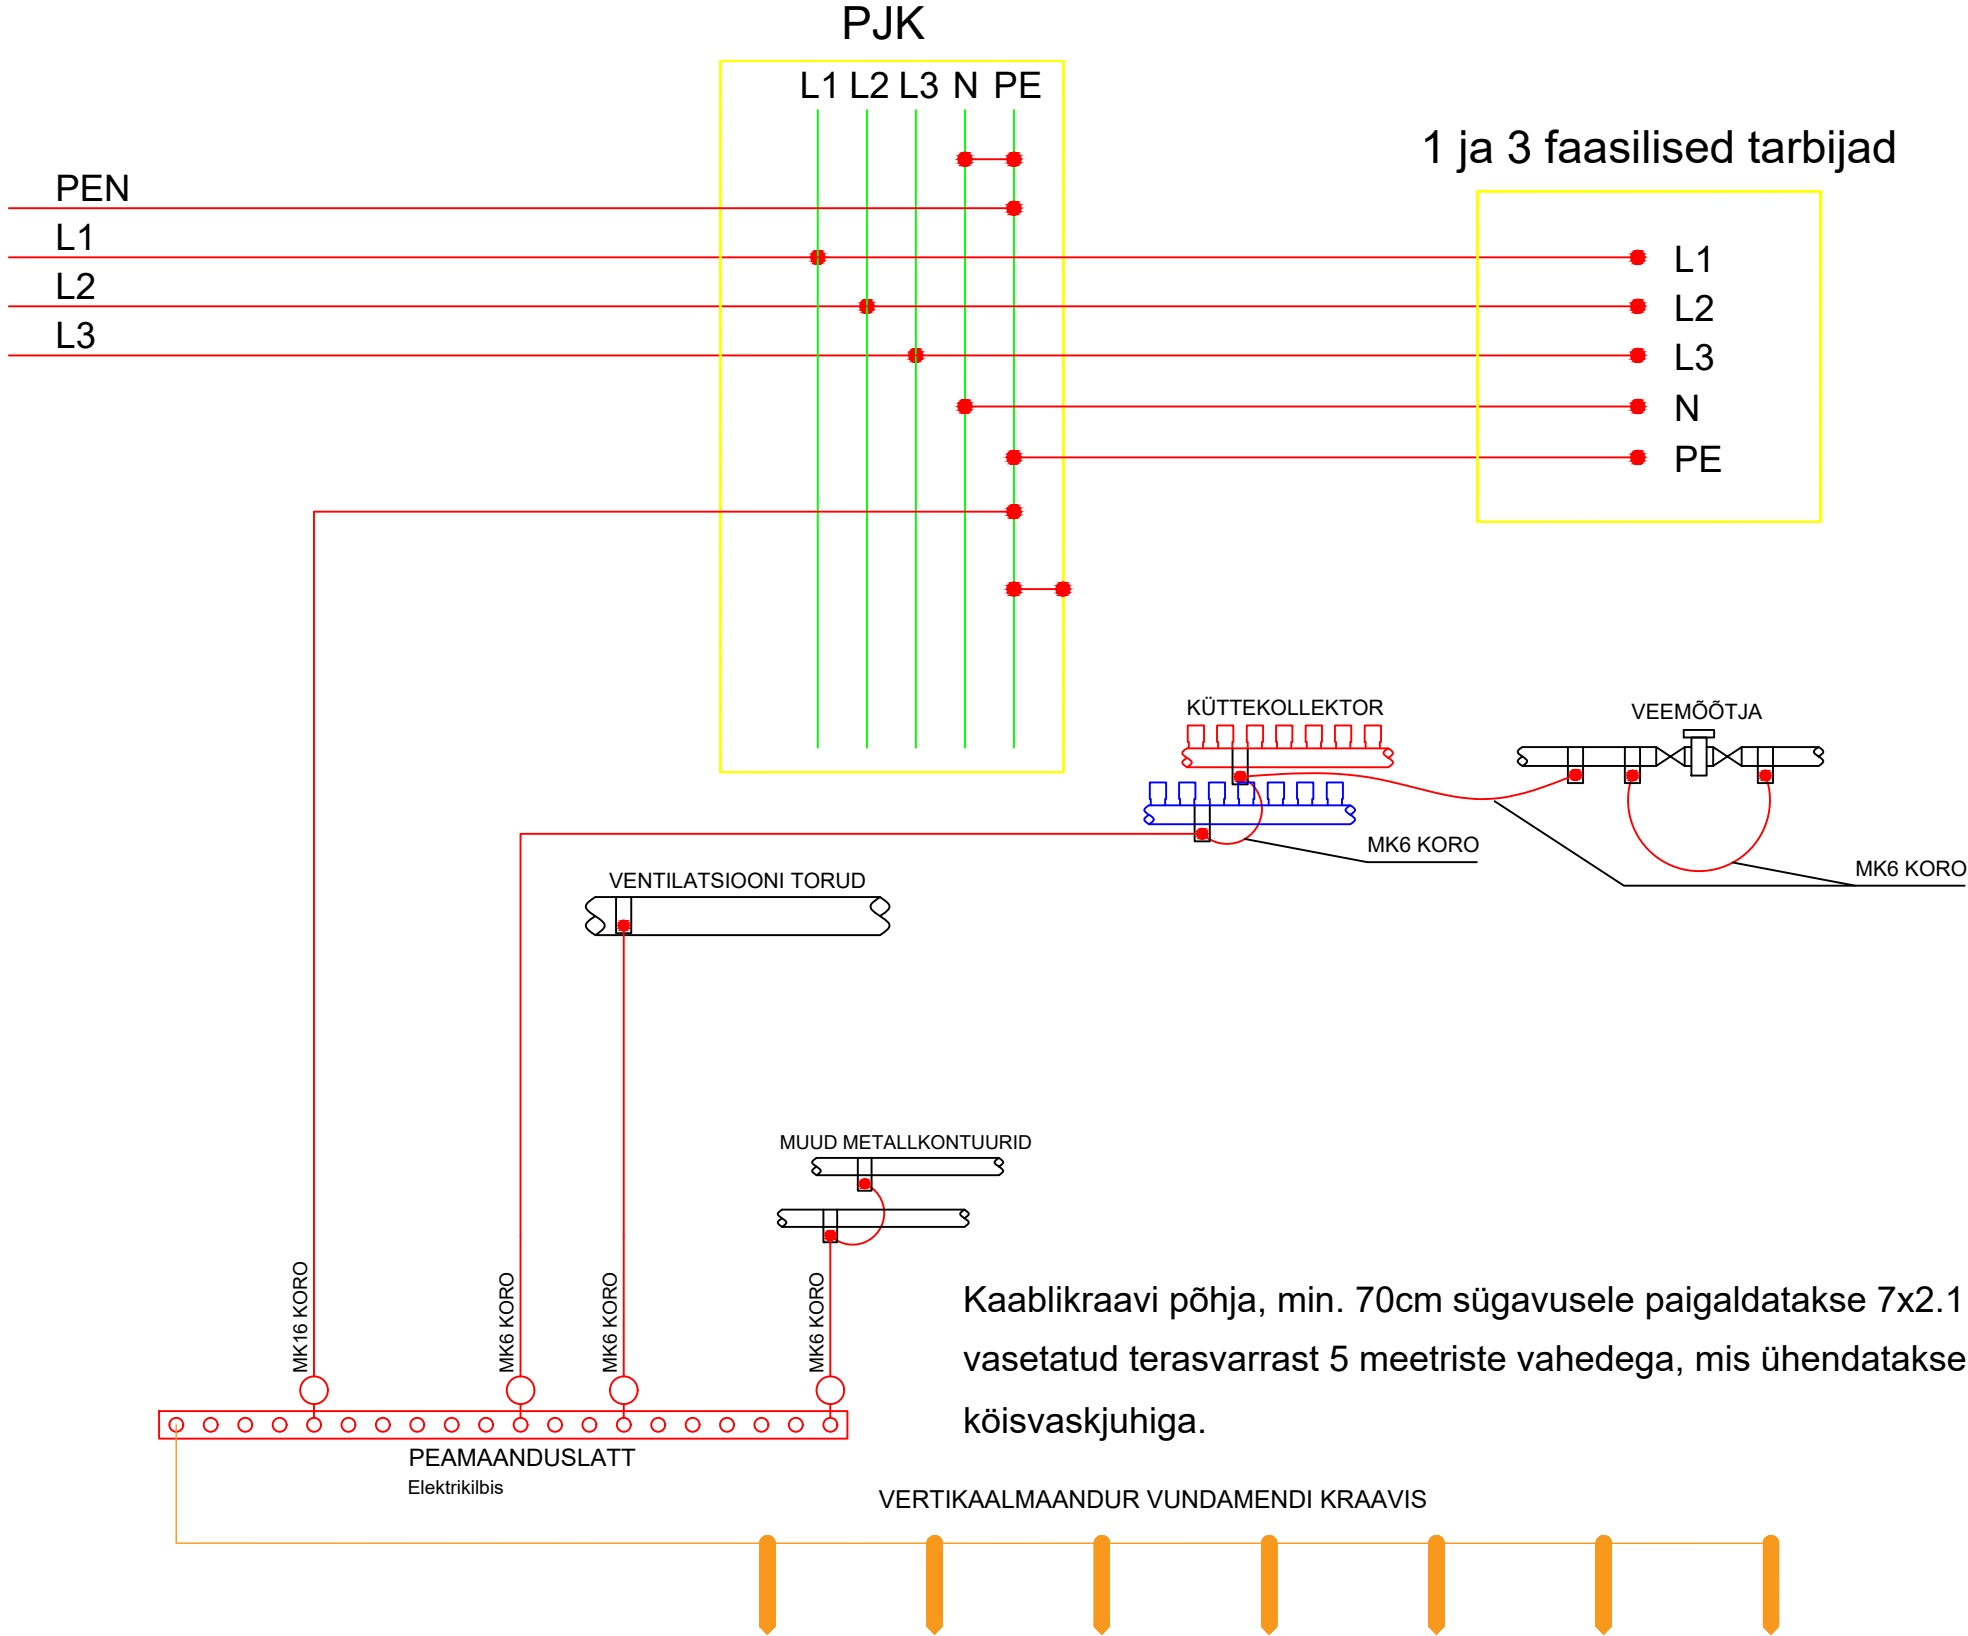

Kaablikraavi põhja, min. 70cm sügavusele paigaldatakse 7x2.1 meetrist 14,2mm läbimõõduga vasetatud terasvarrast 5 meetriste vahedega, mis ühendatakse omavahel 25mm² jämekiudse köisvaskjuhiga.

JOONIS:

MAANDUS JA POT. ÜHTL.

E-U3