


1. Tehnorum	1.9 m2
2. Pesuruum	7.6 m2
3. Saun	3.0 m2
4. WC	2.9 m2
5. Esik	7.1 m2
6. Elutuba	24.8 m2
7. Magamistuba	13.0 m2
8. Vannituba/WC	5.1 m2
9. Magamistuba	9.7 m2
10. Köök	7.9 m2
Kõetav pind:	83.0 m2
11. Garaaž	18.0 m2
12. Abiruum	9.4 m2
Ruumide pind kokku:	110.4 m2
11. Terrass	50.9 m2
KÕIK KOKKU:	161.3 m2

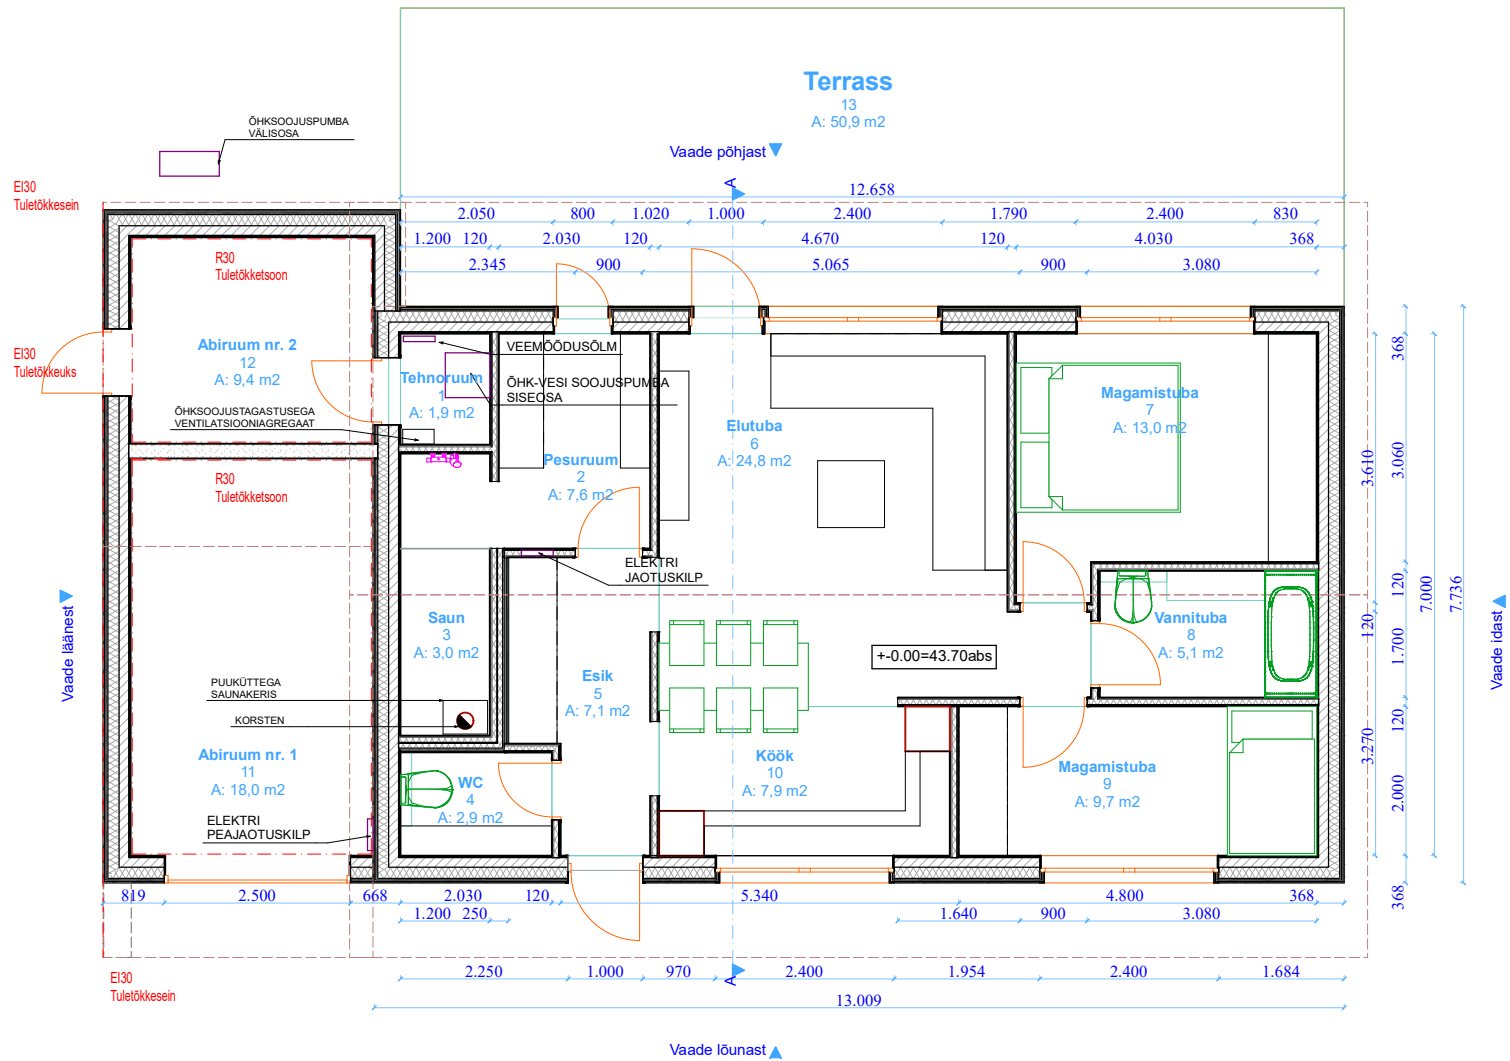

Joonise nimetus: 044_EP_AR-5-01_v03_1K-PLAAN	Töö nimetus ELAMU RENOVEERIMISE PROJEKT	Töö staadium TÖÖPROJEKT	Töö nr. 044
Projekteerija: Martin Vaher	Aadress JÜRI ALEVIK, RAE VALD, HARJU MAAKOND	Kuupäev: 11.03.2025	Joonise ID 1:75