


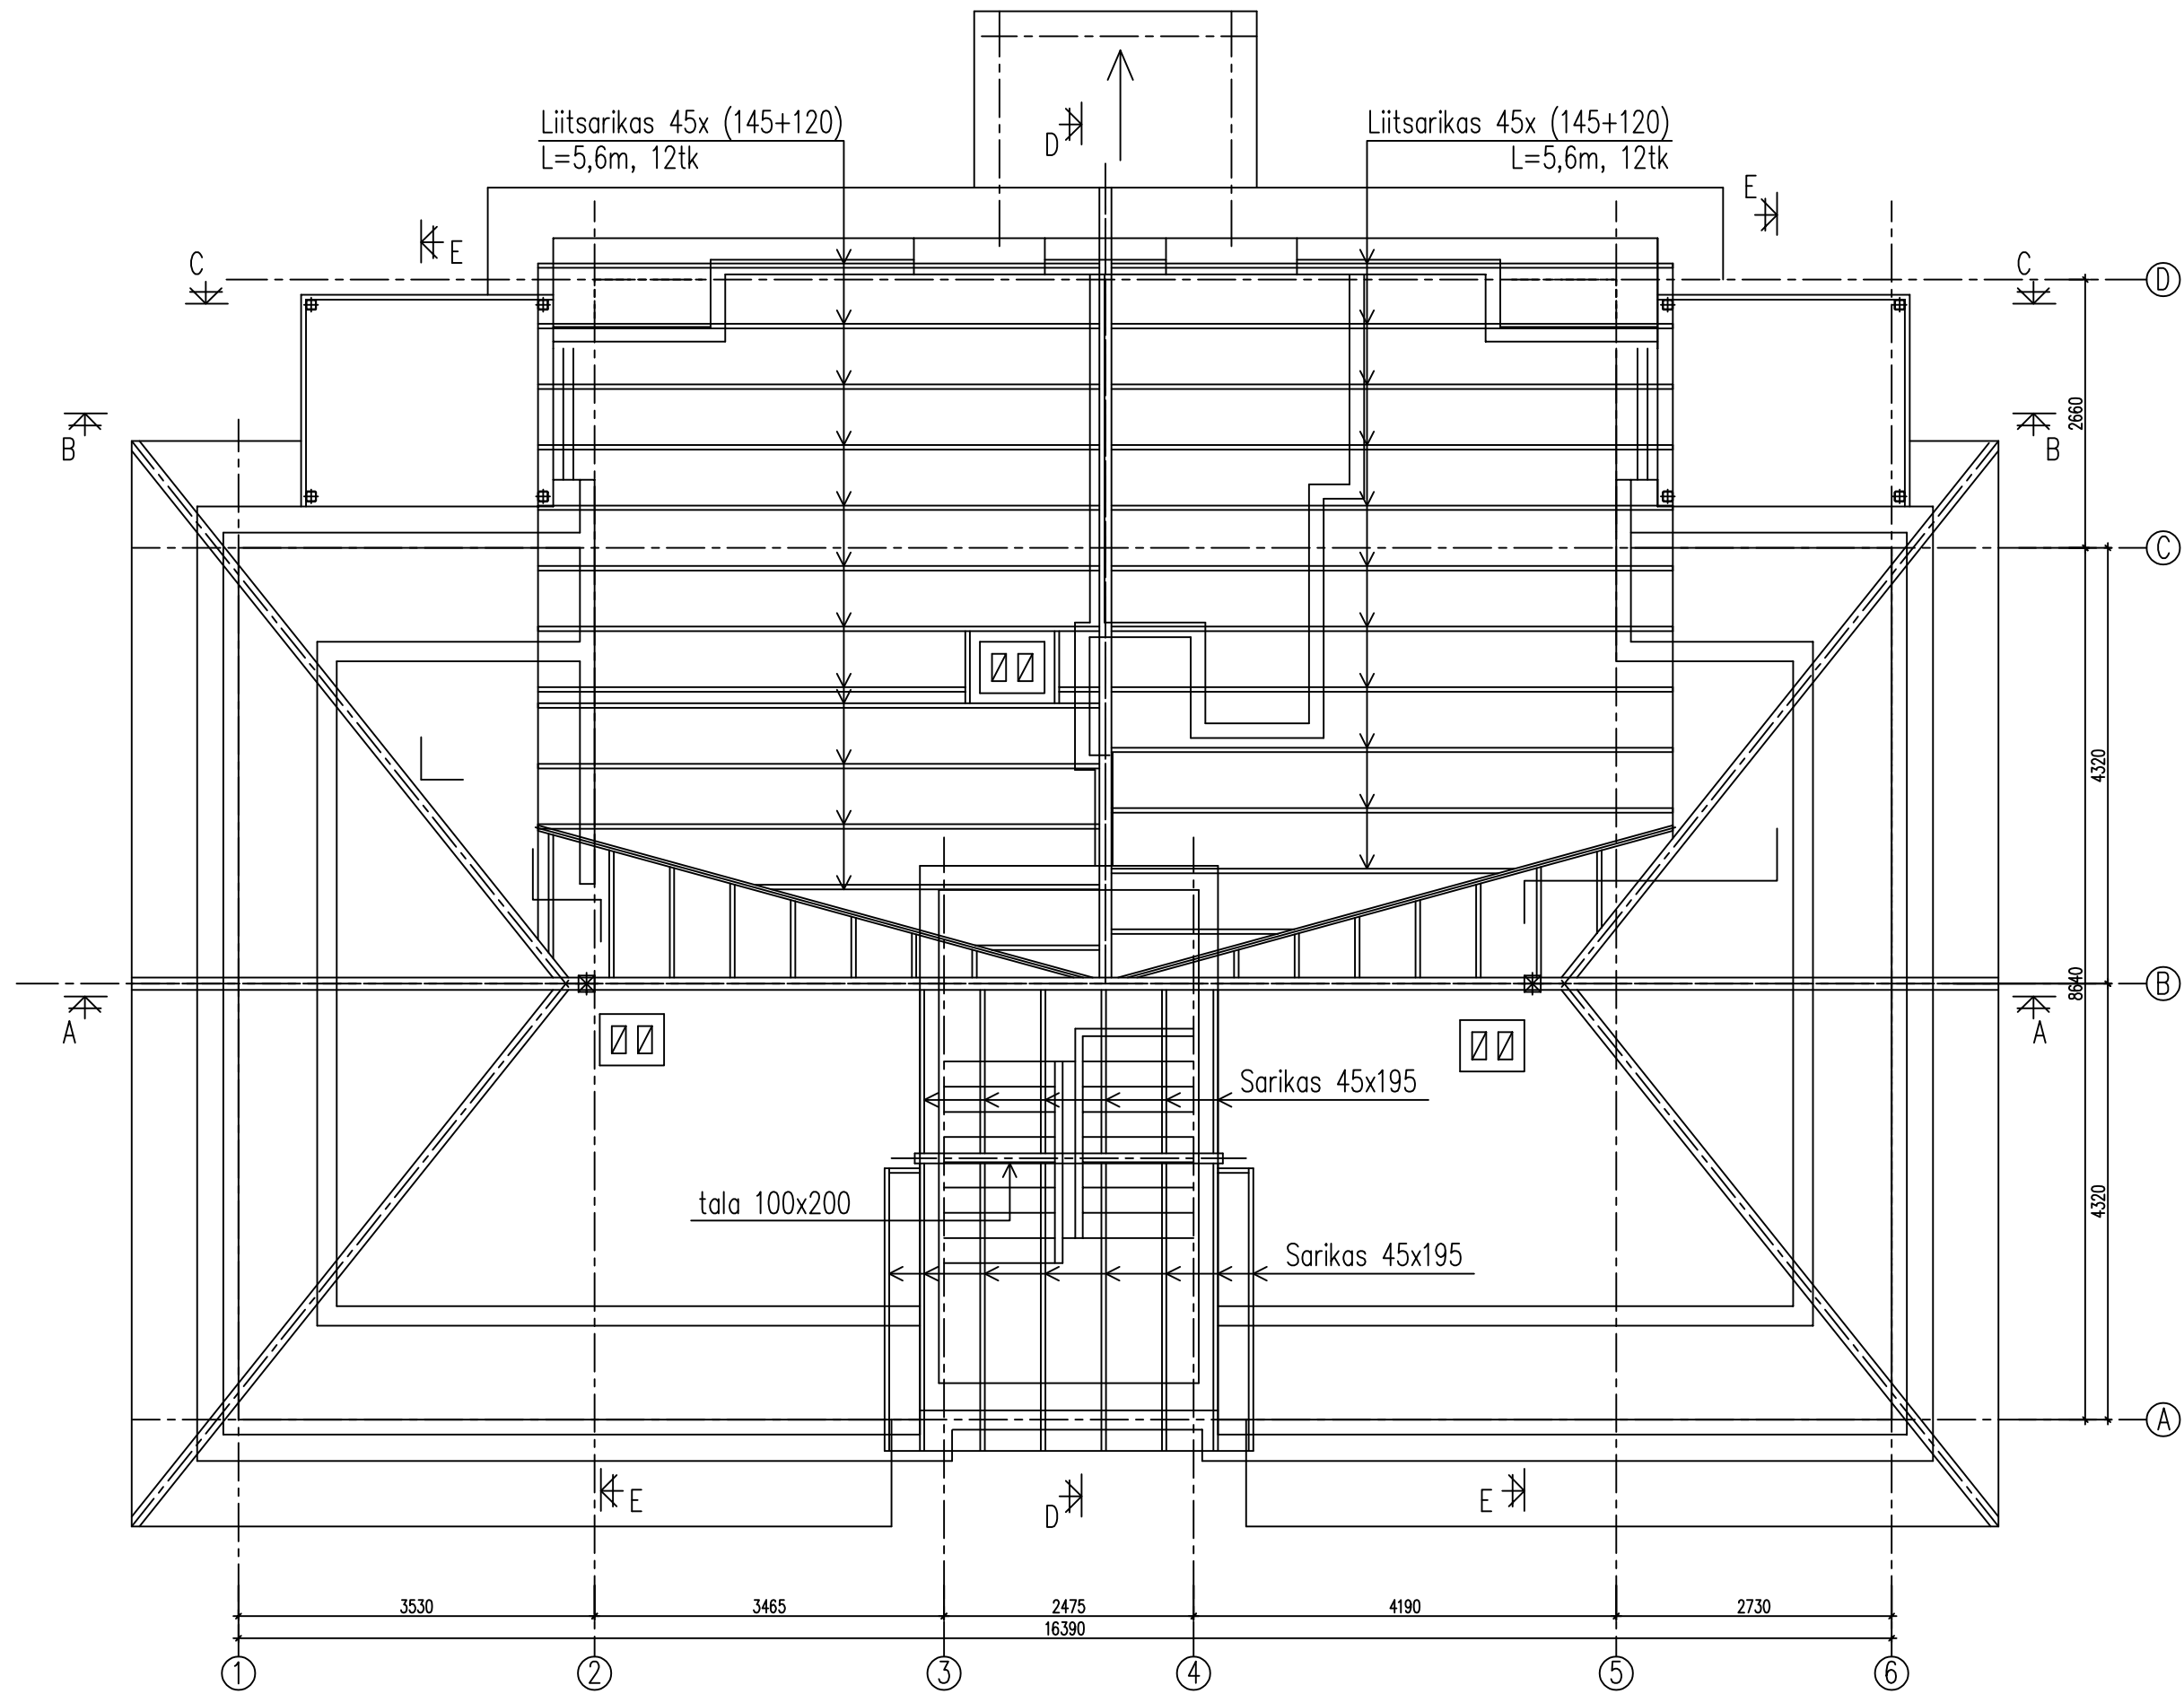

OBJEKT NIMETUS		KORTERELAMU KATUSEKORRUSE VÄLJAEHITUS		TÖÖ NR.	
TELLIJA				V-866/25	
OBJEKT ASUKOHT		TARTU linn		JOONIS	
				SARIKATE PLAAN TELGEDES "2" - "5"	
				MOOTKAVA	1:50
				KUIPÄEV	30.04.2025
				FAIL	dwg
				ERIALA	EK
				STAADIUM	TÖÖPROJEKT
				JOONISE NR.	EK-3