

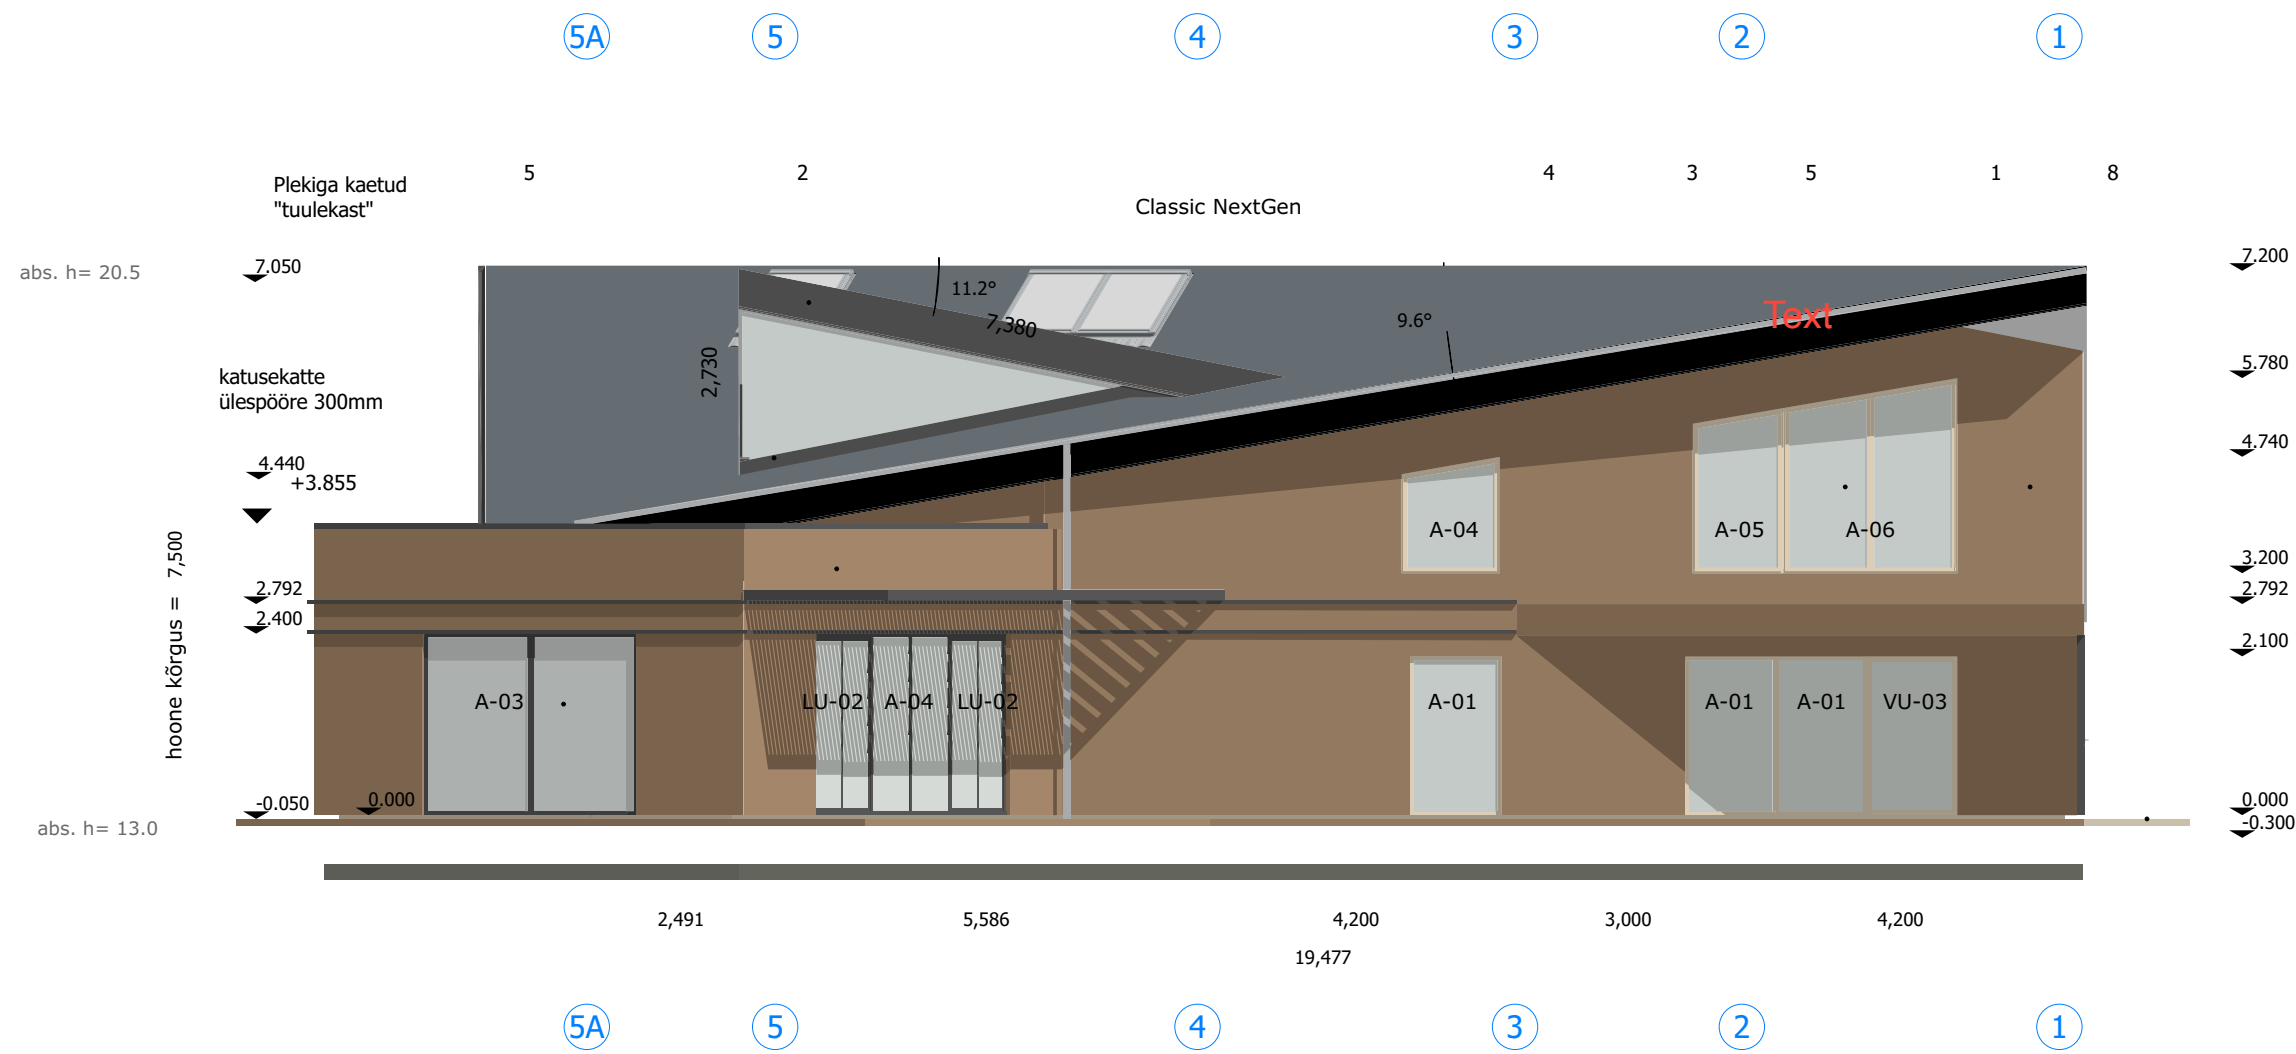


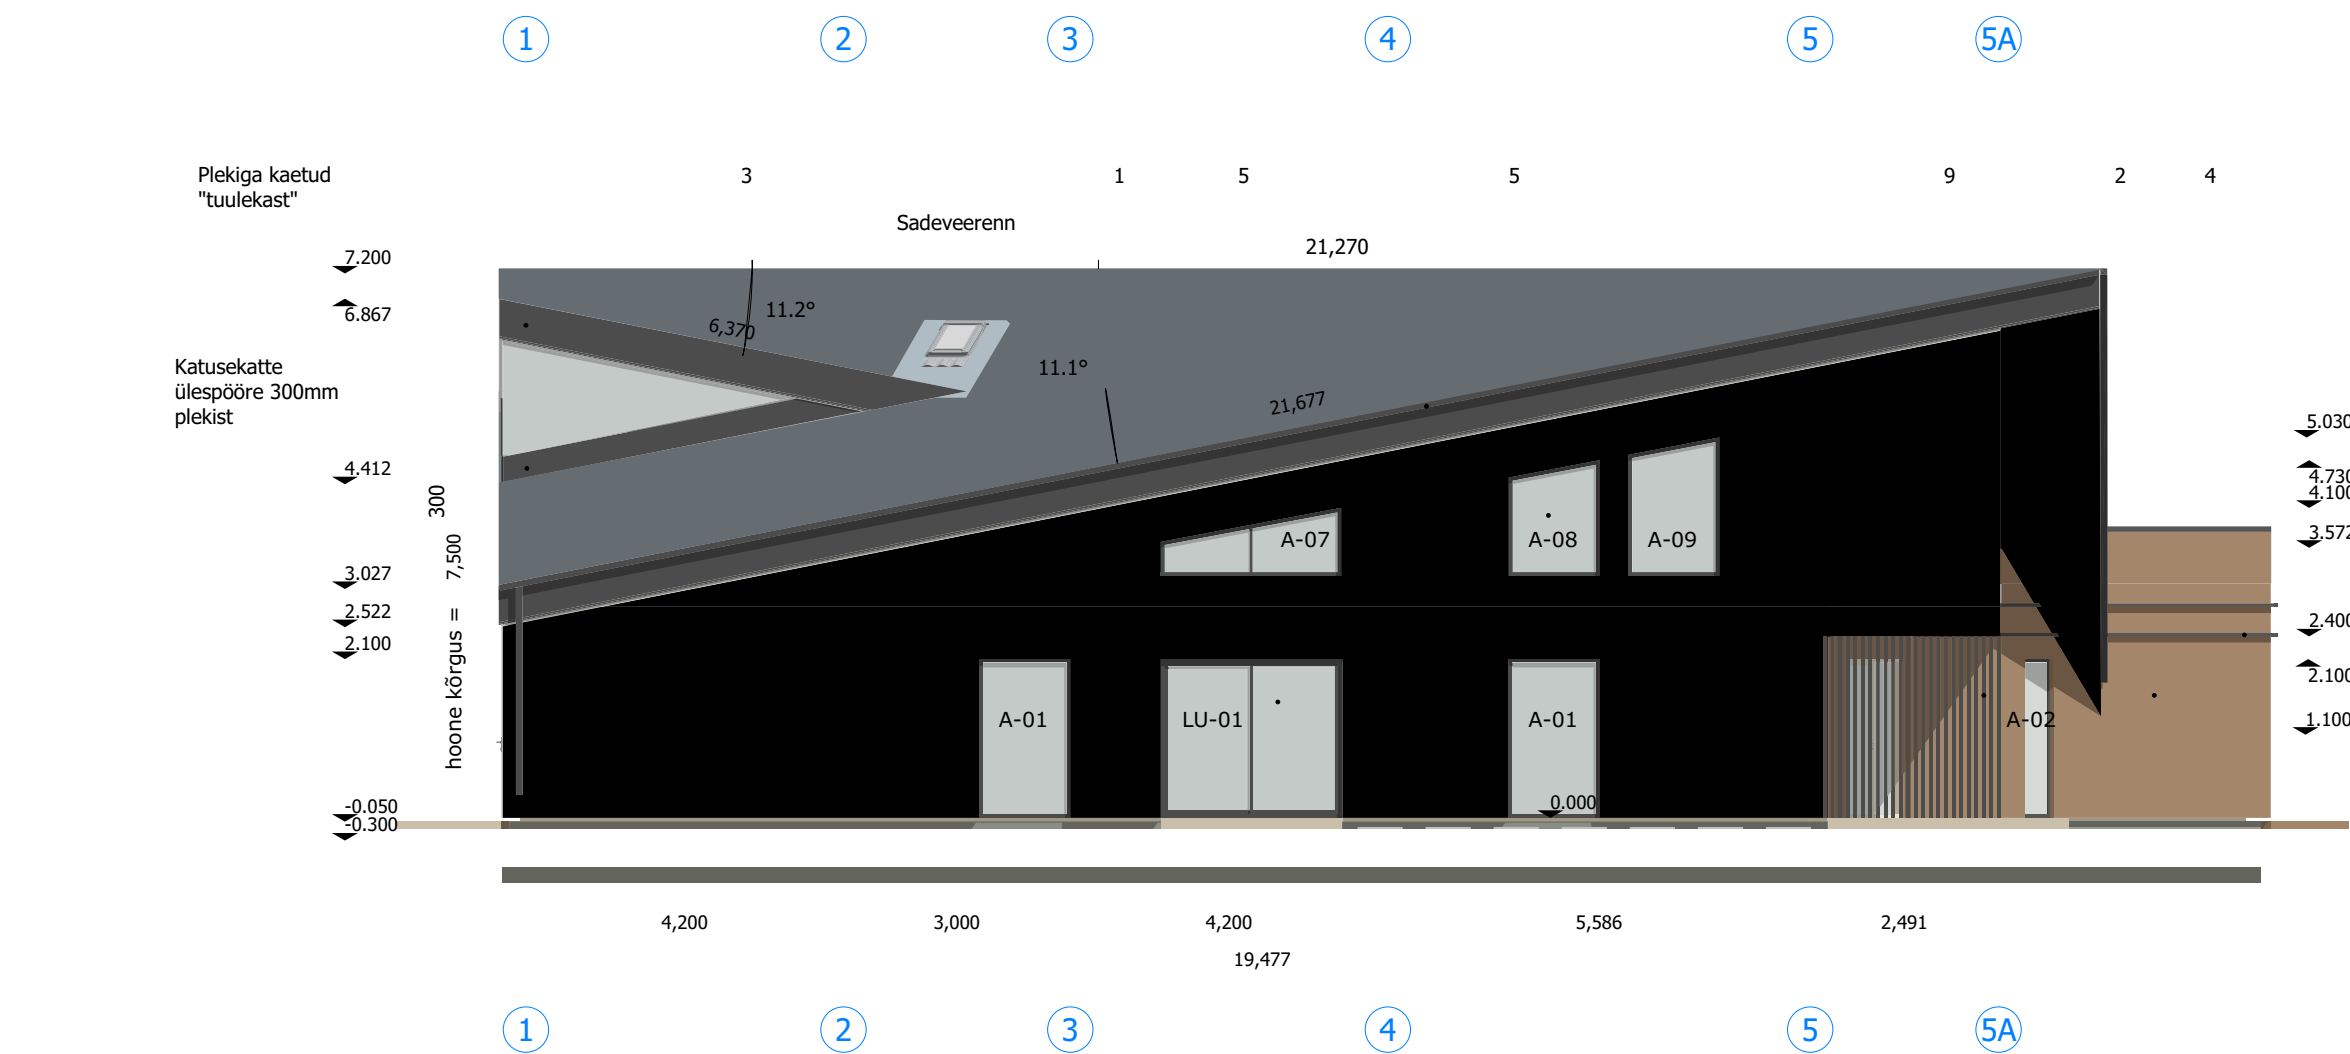

FASSAADI MATERJALID:

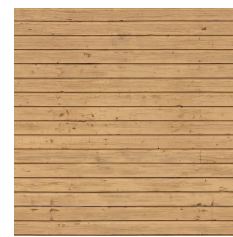

POS. nr	MATERJAL / ELEMENT	VIIMISTLUS / TOON
1.	Fassaad - Vertikaallaudis UYS 21X145 PEENSAETUD	Värvitud / Pinotex Wood Paint Aqua Nordic black
2.	Fassaad - Horisontaalne laudis UYV 21x145 mm, kuusk	Värvitud / naturaalne puit
3.	Katus	Täpsustada (Ruukki Classic NextGen või analoog)
4.	Katuseelemendid - katteplekid, redel, lumetõkked jm. metallosad	Tumehall antratsiit RAL 7016 / RR46
5.	Aknad - Puit	Tumehall antratsiit RAL 7016 / naturaalne puit
6.	Uksed - Puit	Tumehall antratsiit RAL 7016 / naturaalne puit
7.	Terrassilaudis - profiil täpsustada	Termotöödeldud puit / naturaalne
8.	Terrassi aste - betoon või kivi	- / naturaalne
9.	Puitprussidest "ribisein"	- / naturaalne

Märkused
1. Välisseinte ventilatsiooniavade väliskatted on seinapinnaga sama tooni värvitud tasapinnalised, väikesemõõtmelised, neljakandilised ventilatsioonirešid.
2. Väline puidu viimistlus kanda kahekordselt. Pind eelnevalt töödelda PINOTEX WOOD PRIMER või analoogi kihiga (v.a. terrass).
3. Õhksoojuspumba välisagregaat on kaetud puidust restiga, hoone seinapinnaga sama värvitooni. Joonisel näidatud lahendus on vaid informatiivne. Täpne lahendus valmib tööprojekti staadiumis, arvestades vallitud seadme töö eripärsid.

