


# LÕIGE A-A

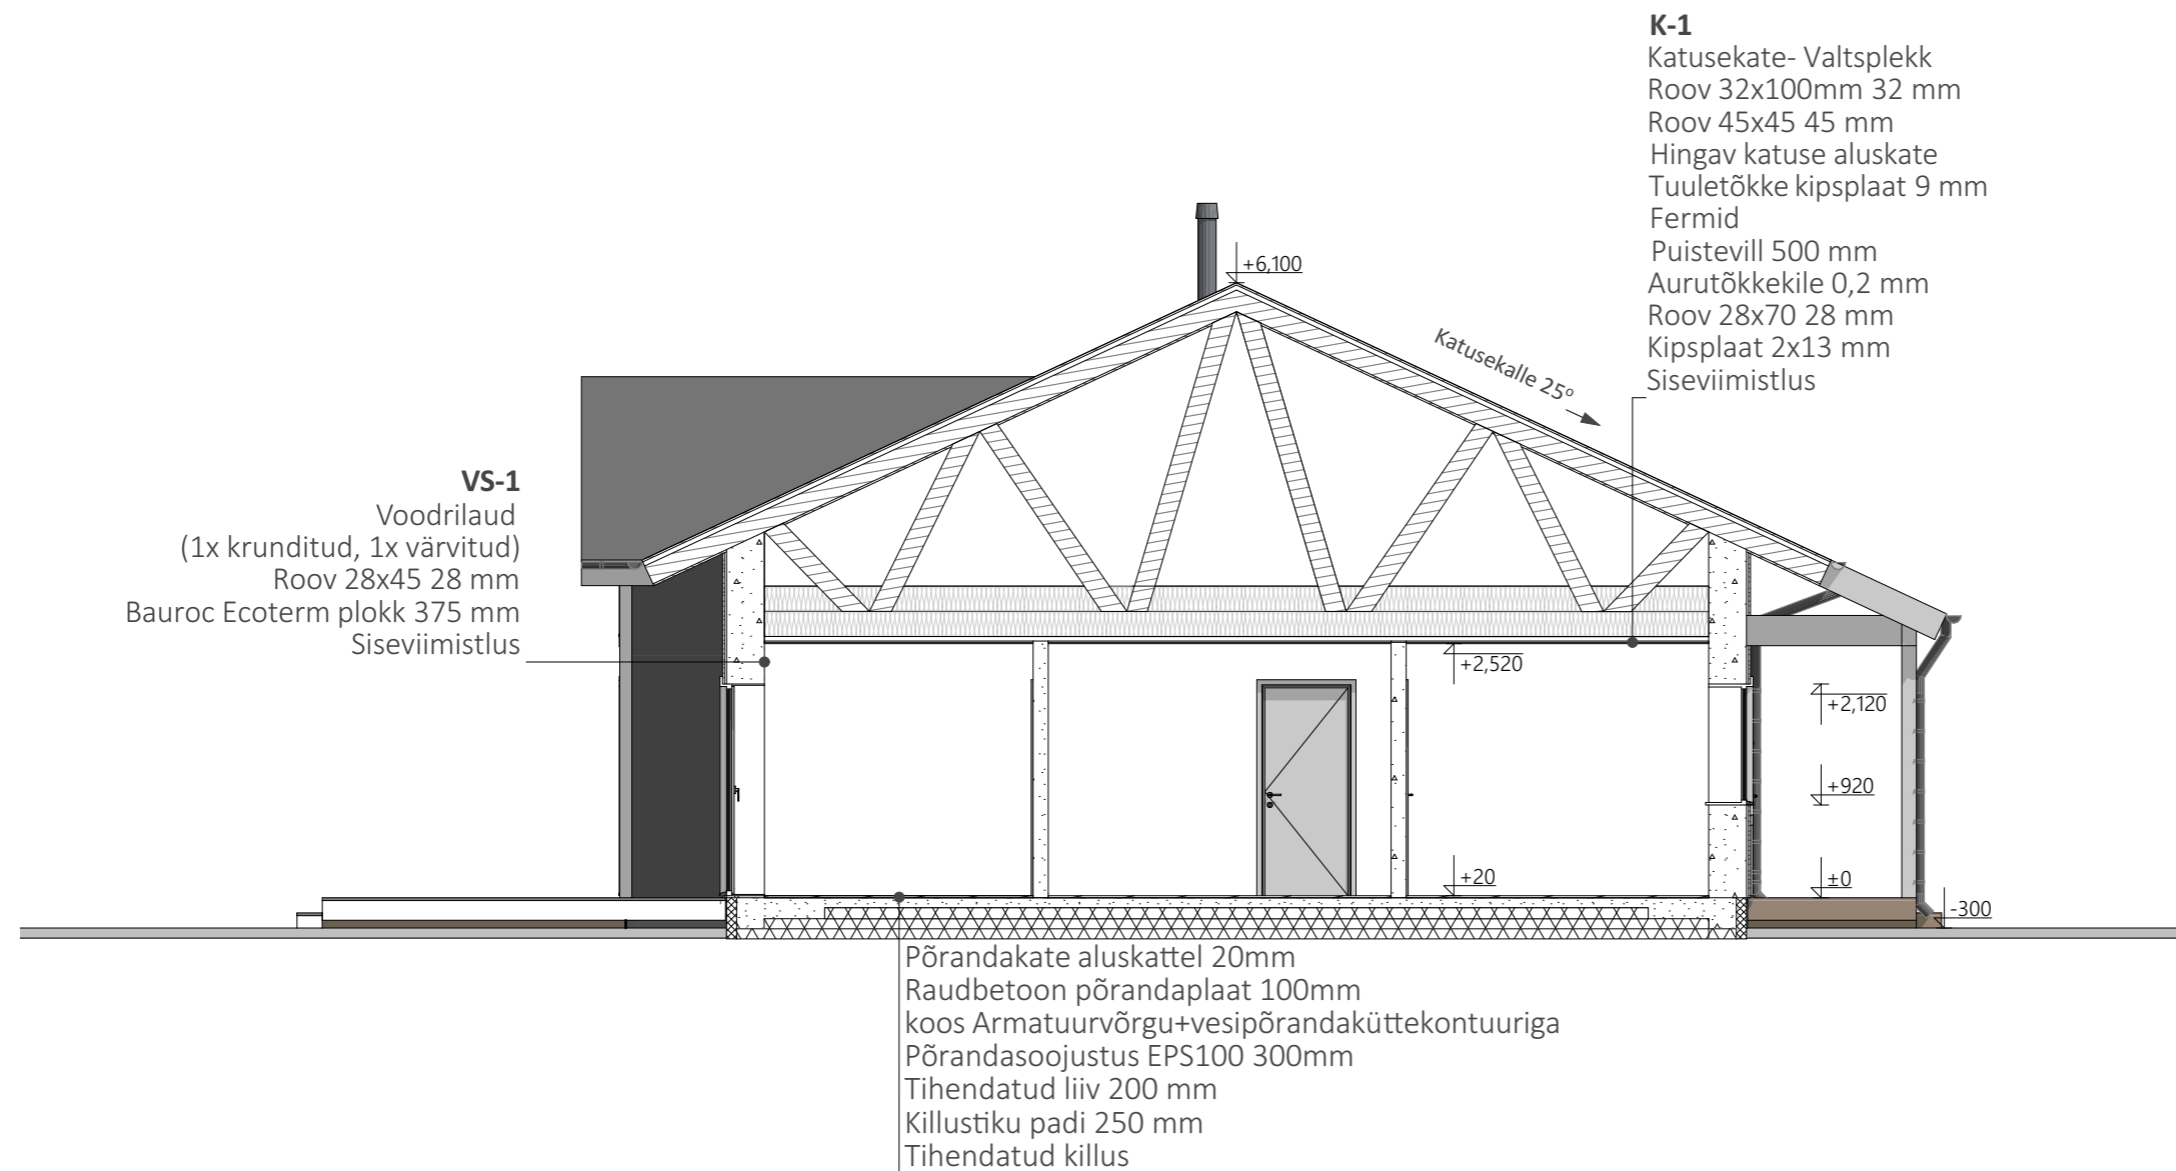

KT Design OÜ, reg. nr. 14407395  
MTR reg. nr: EEP005080

Joonis: LÕIGE A-A

Joonise nr: AR-6-01

Stadium: EELPROJEKT

Address:

Töö nr.  
20-2024

Möötkava:  
1:75

Objekt:  
ÜKSIKELAMU EELPROJEKT

Arhitekt:  
KÄTLIN TAMMEVESKI  
RAKENDUSARHITEKT, TASE 6

Vastutav arhitekt:  
MAARJA TOOMEMÄE  
DIPLOMEERITUD ARHITEKT, TASE 7