

VALGUSTITE ja PISTIKUPESADE TINGMÄRGID:


- PISTIKUPESAD (süvispaigaldus, kõrgus põrandast 300 mm, kui pole märgitud teisiti)
- ANDMESIDEPESA Cat 6
- LIHTLÜLITI süvispaigaldus, kõrgus põrandast 1000mm
- VEKSELLÜLITI süvispaigaldus, kõrgus põrandast 1000mm
- GRUPLÜLITI süvispaigaldus, kõrgus põrandast 1000mm
- TOIDE mööblisisesele valgustusele
- MÜÜGISAALI VALGUSTITE LÜLITUSGRUPID
- SIINIVALGUSTI
- KOHTVALGUSTI
- LED-profiil mööblis

MÄRKUSED:


* LÜLITITE GRUPID PAIGALDADA SEINTELE HORISONTAALSELT

* PISTIKUPESAD JA NÕRKVOOLUPESAD PAIGALDADA SEINTELE HORISONTAALSELT h 0.300 kui ei ole märgitud teisiti

NB! TÖÖDE KÄIGUS ETTETULEVAD MUUDATUSED TÄPSUSTADA SISEARHITEKTIGA

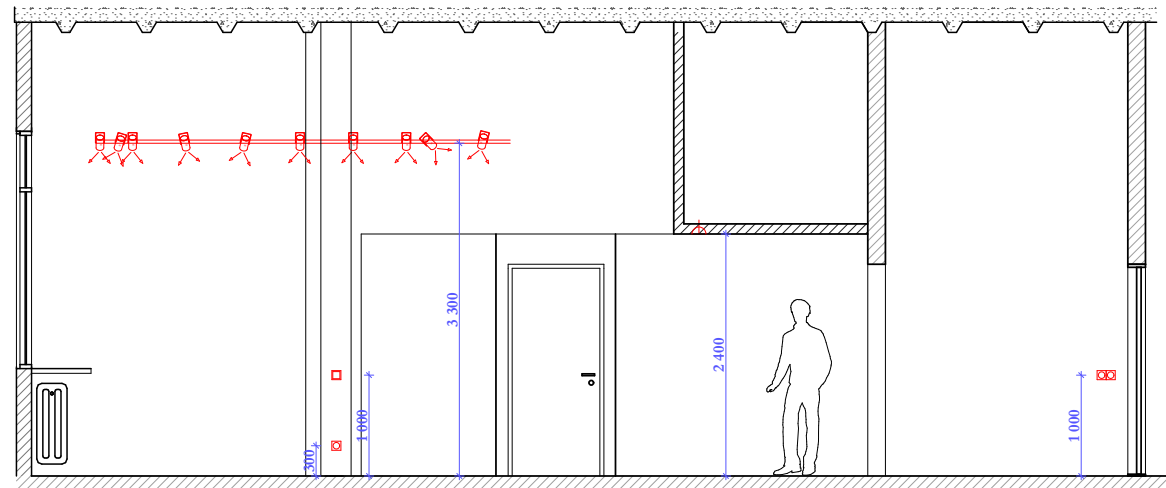

LÕIGE A-A

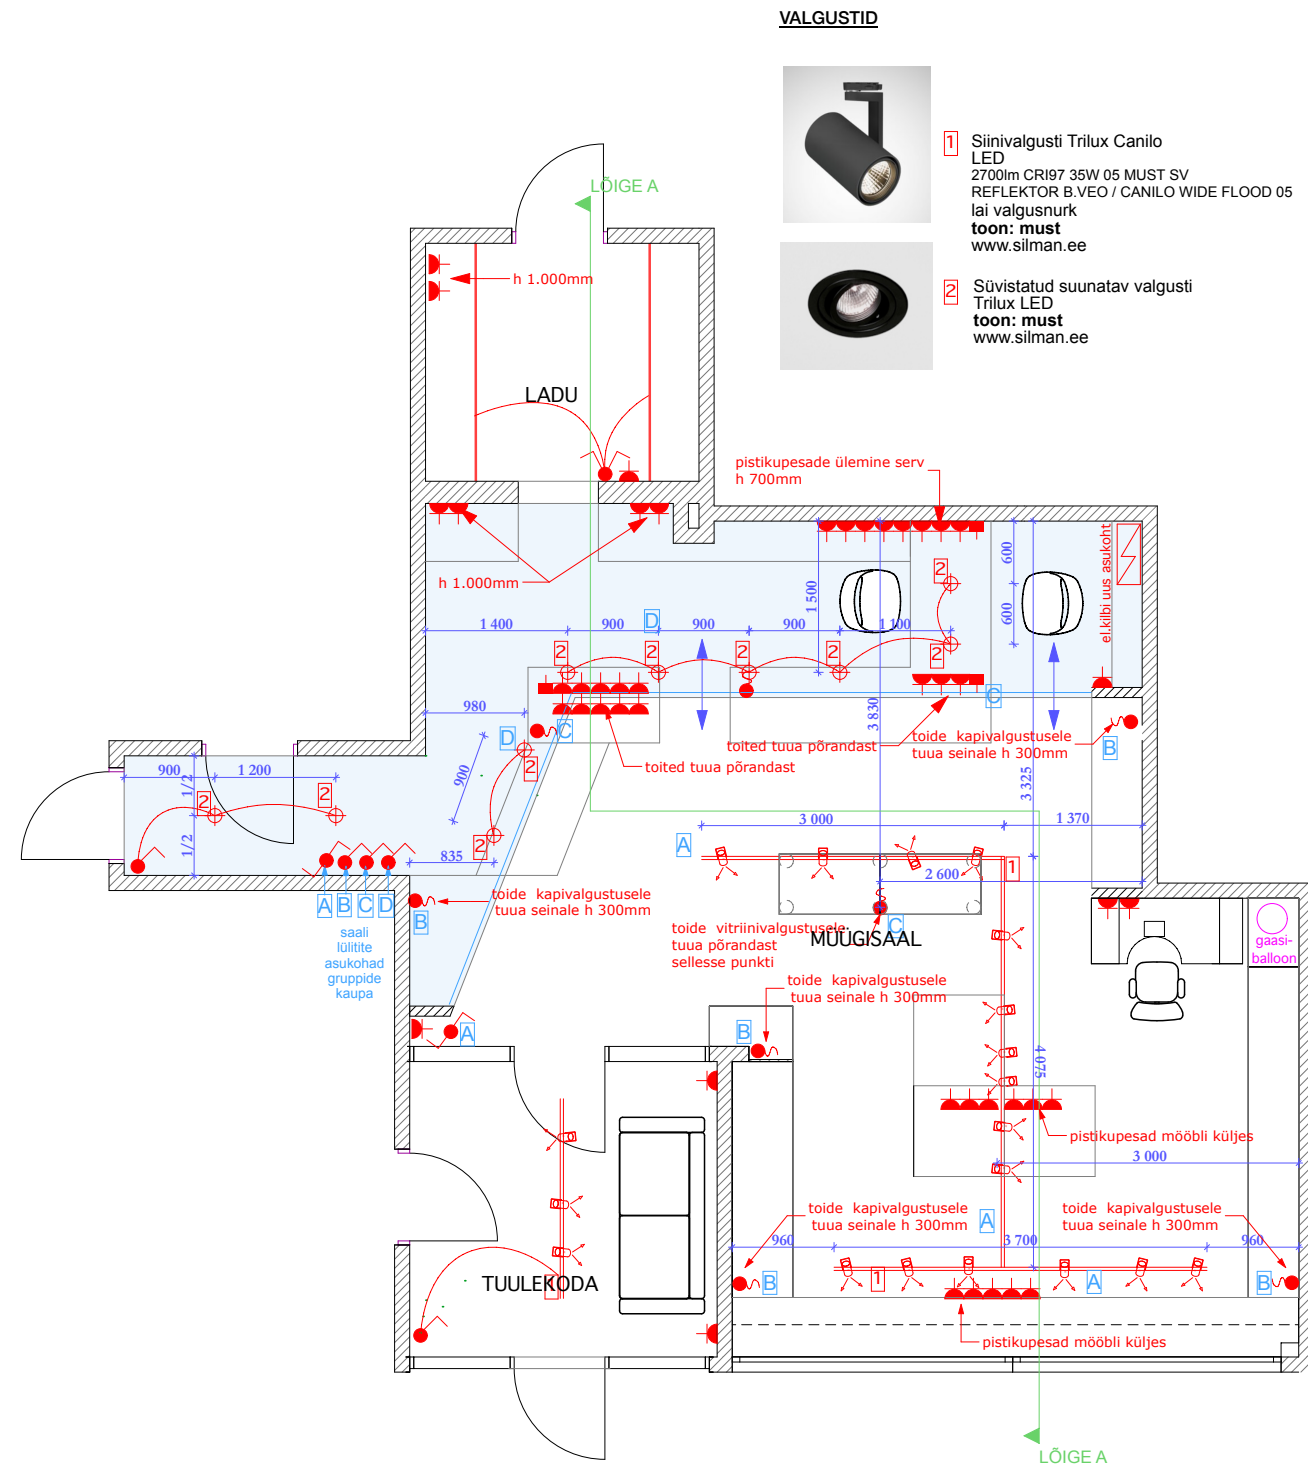


PLAAN

VALGUSTID



1 Siinivalgusti Trilux Canilo LED 2700lm CRI97 35W 05 MUST SV REFLEKTOR B.VEO / CANILO WIDE FLOOD 05 lai valgusnurk toon: must www.silman.ee

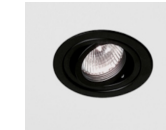

2 Süvistatud suunatav valgusti Trilux LED toon: must www.silman.ee

PISTIKUD JA LÜLITID



Schneider Electric SEDNA antasiit

Projekteerija:

Objekt:

Aadress:

Tellij:

kauplus
Tallinn

Joonis:

Stadium: PÕHIPROJEKT

Kuupäev: 29. märts 2026

Mõõtkava: M 1:75

Joonise nr:

PP 003

Valgustuse ja elektri plaan