


Lõige 1-1

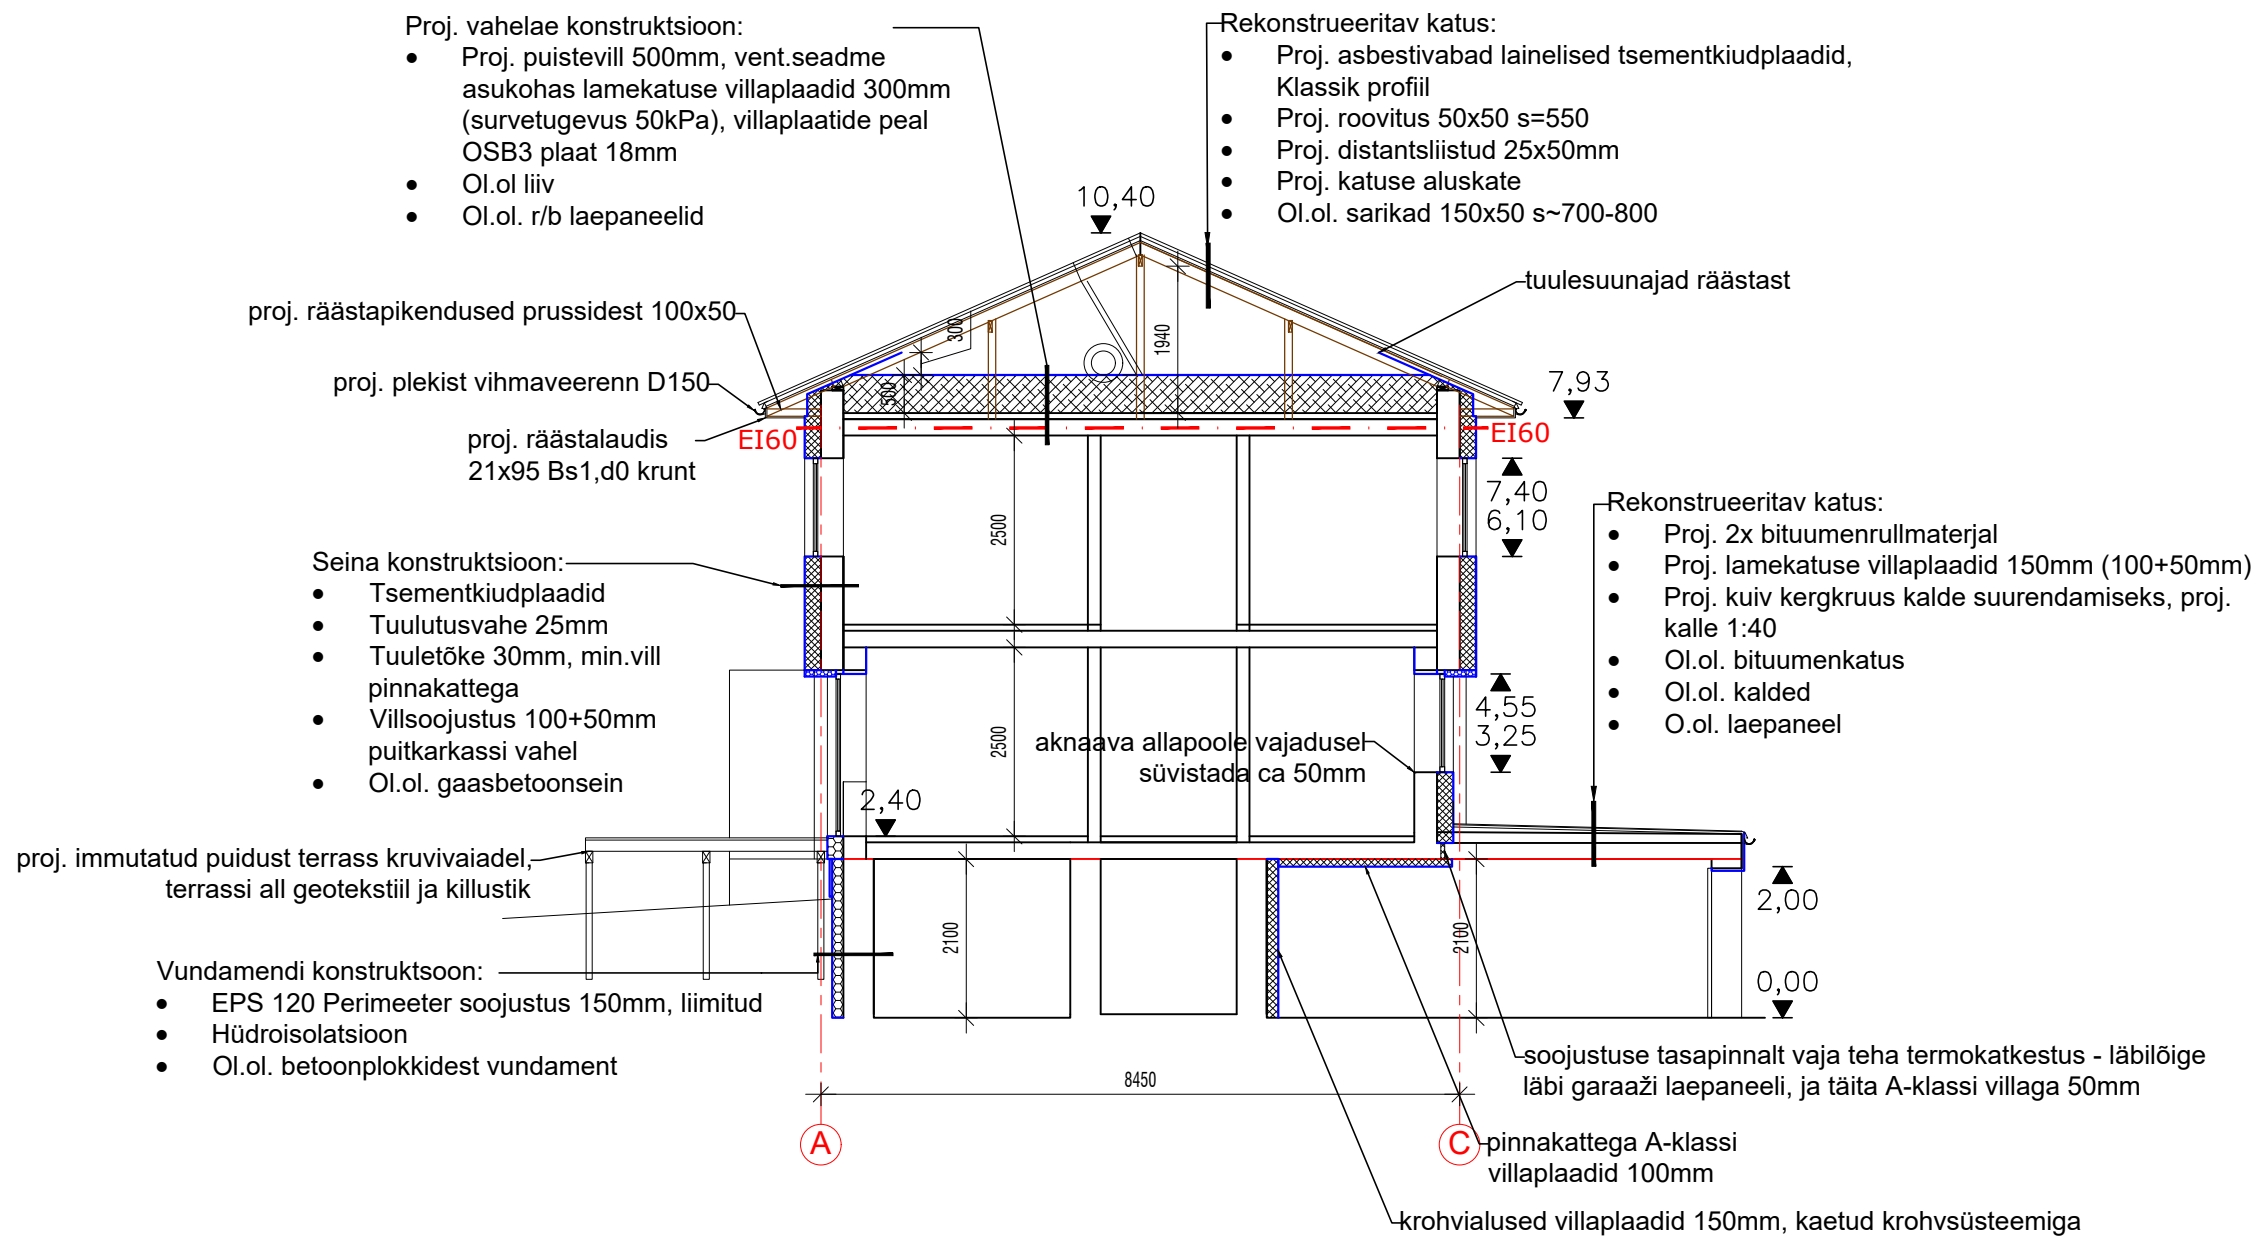

Tingmärgid:

- Olemasolevad konstruktsioonid (välisseinad gaasbetoonist, laed r/b paneelidest, vundament betoonplokkidest).
- Projekteeritud villsoojustus puitkarkassi vahel 50+100mm, kaetud pinnakattega villast tuuletõkkeplaatidega 30mm, roovitusega 25mm ja tsementkiudplaatidega. A-klassi villsoojustus garaažilaes ja seinas. Nivendiseinte A-klassi villast soojustus
- Projekteeritud PIR soojustus 50mm, B-s1,d0. Kaetud roovitusega 25mm ja tsementkiudplaatidega
- Projekteeritud sokli- ja vundamendi soojustus EPS 120 Perimeeter 150mm, maapinnal kaetud tsementplaatidega
- Projekteeritud puistevill 500mm
- Projekteerimisel lähtutud tuletõkkeseksioonipiirid. Sektsioonipiir EI60, avatäited, läbiviigud EI30.

Objekti aadress:	Töö liik:				
Lääne-Viru maakond, Haljala vald, Võsu alevik	energiatõhusaks rekonstrueerimine				
Objekti nimetus:	ridaelamu		Projekti staadium:	Staadiumi tähis:	
			põhiprojekt	_PP	
			Joonise nimetus:	Mõõtkava:	
			Lõige 1-1	M 1:100	
	Töö number:	Proj.osa:	Grupp:	Joonis:	Versioon:
	21013	AR	6	04	v01