


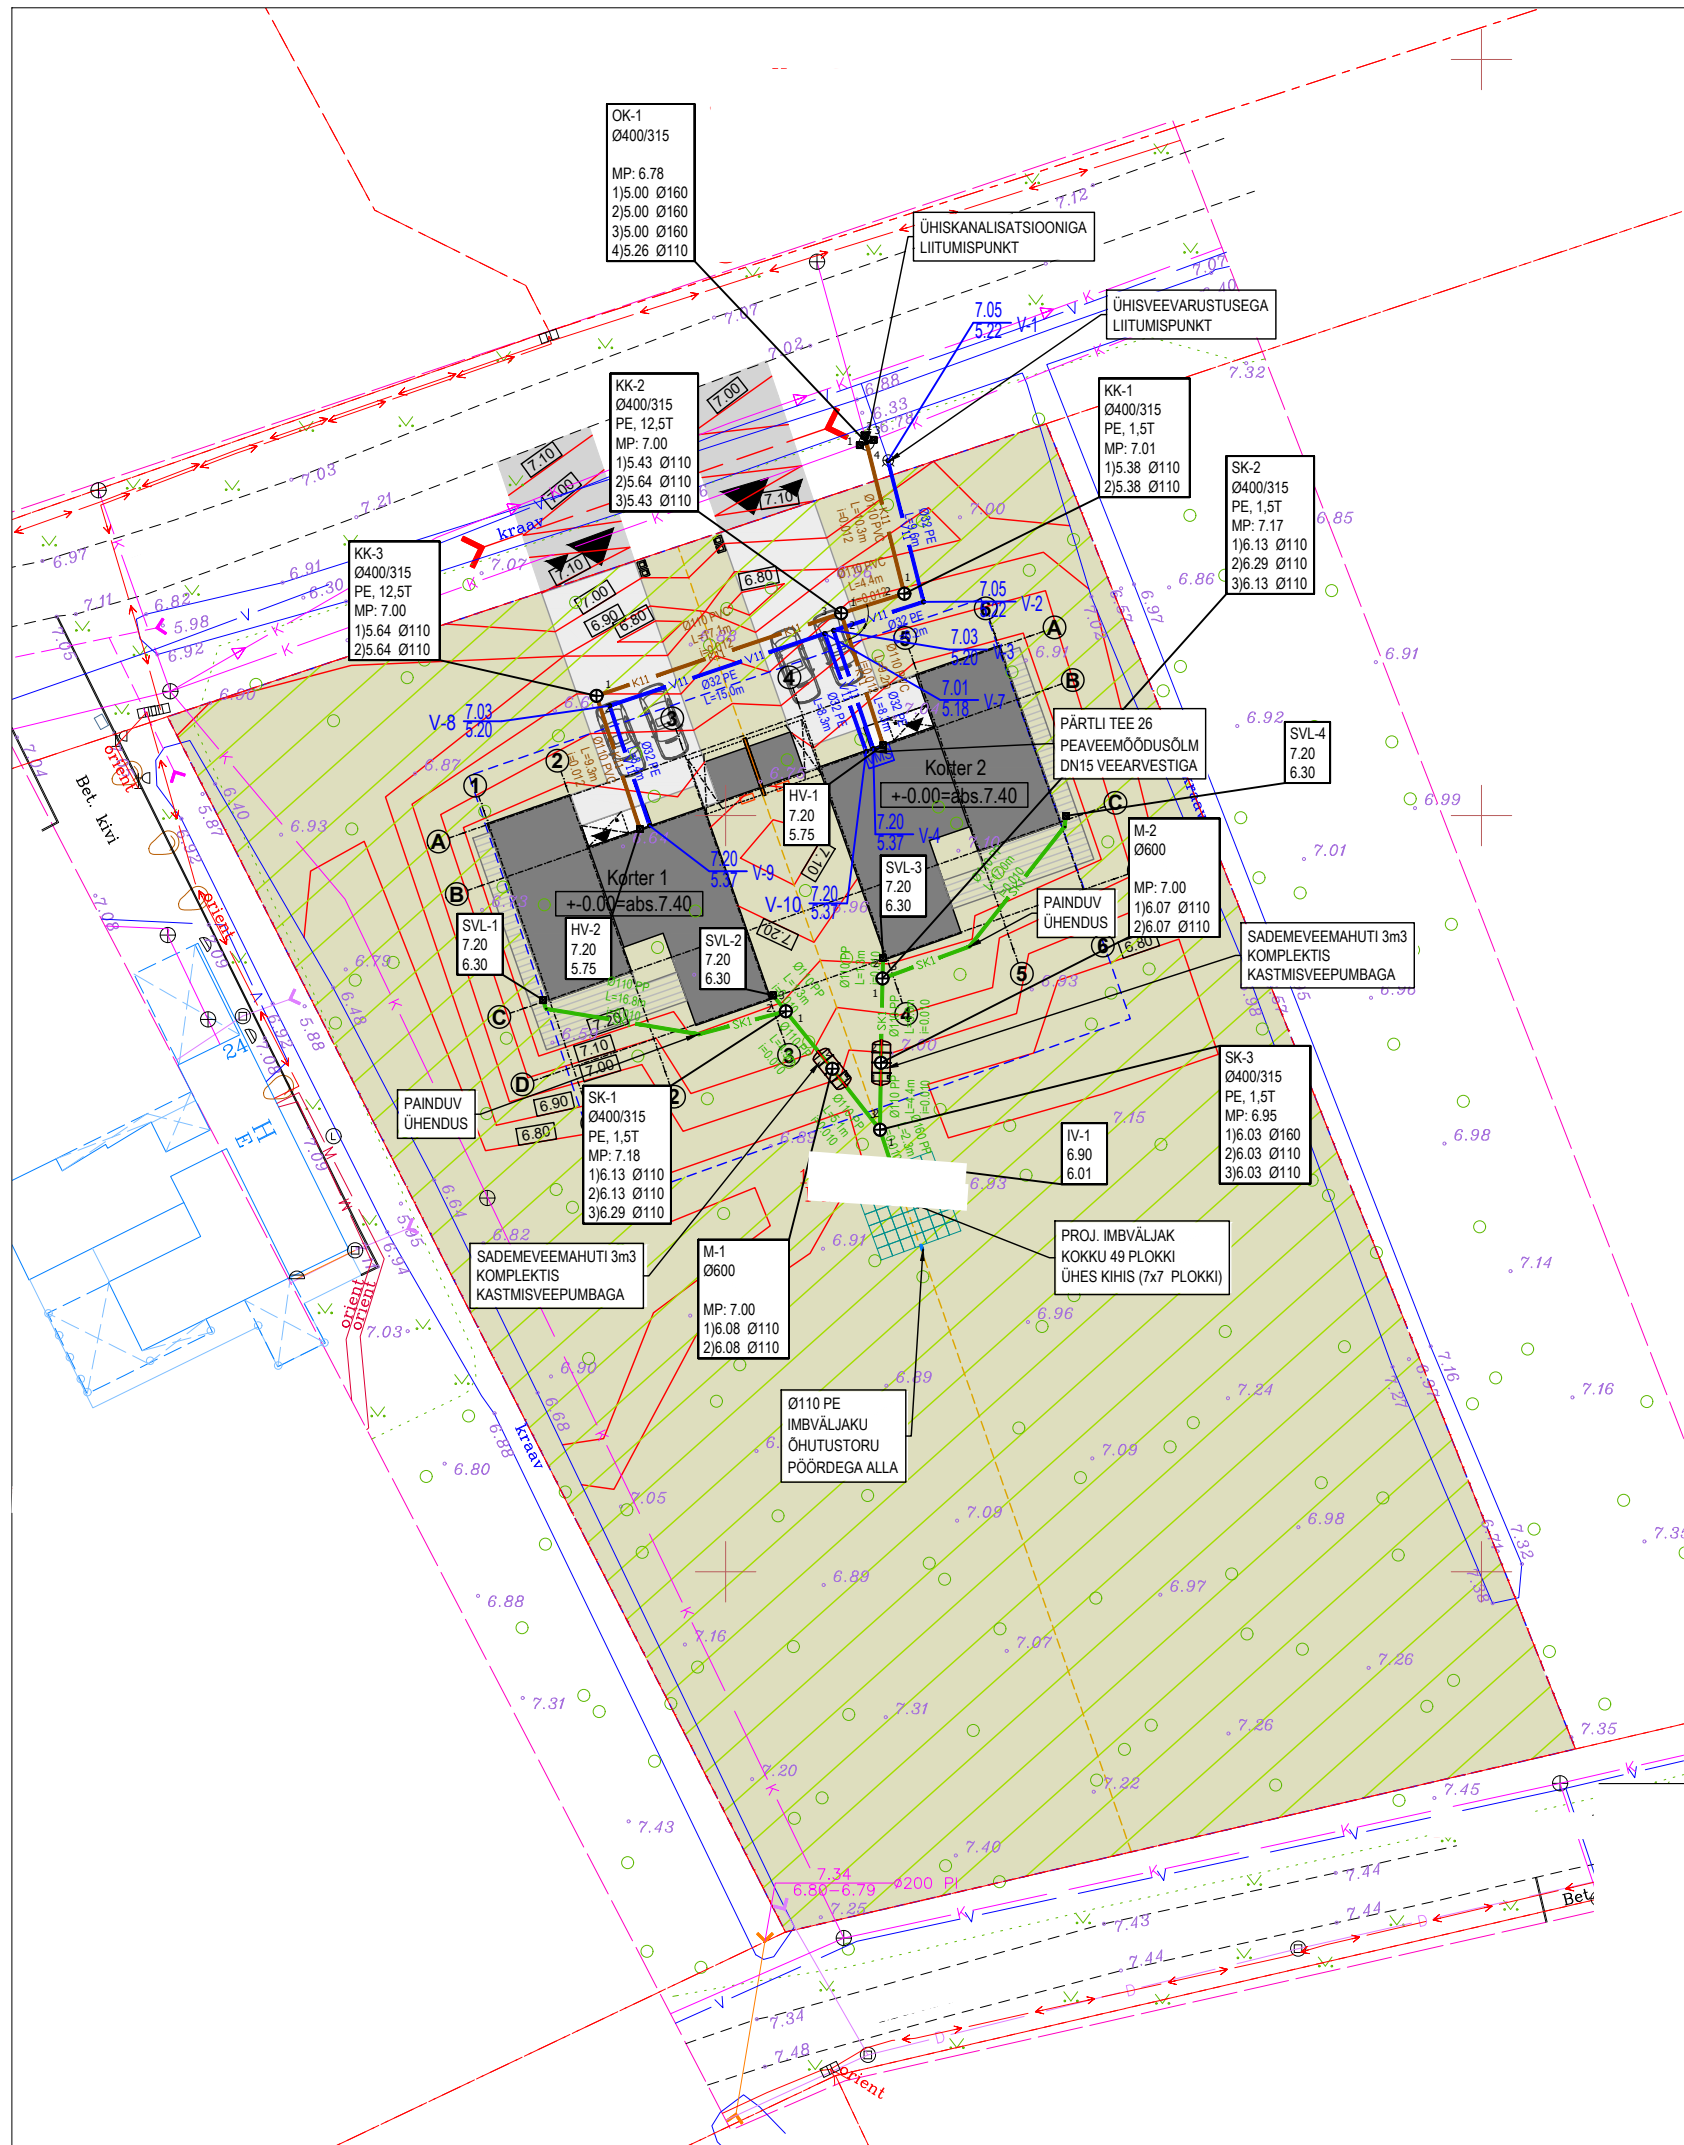

TEHNOVÕRKUDE TINGMÄRGID

Proj. veetorustik (kinnistu torustik)	V11
Proj. reoveekanalisatsioonitorustik (kinnistu torustik)	K11
Proj. sademeveekanalisatsioonitorustik (kinnistu torustik)	SK1
Ol. olev olmeveekanalisatsioonitoru	K
Ol. olev veetorustik	V
Ol. olev madalpingekaabel	
Projekteeritud kanalisatsioonikaev	
Ol. olev veekaev	

TÄHISED

SK-4 PE Ø400/315 MP: 54.14 1)52.60 Ø160 2)52.80 Ø160	- Kaevu tüüp; kaevu järjekorra number - Kaevu materjal/läbimõõt/teleskooptoru läbimõõt - Projekteeritud maapinna kõrgusmärk - Väljuva toru põhja kõrgusmärk; toru välisläbimõõt - Siseneva toru põhja kõrgusmärk; toru välisläbimõõt
SVL-1 09.82 08.85	- Sademevee äravoolulehtri järjekorra number - Maapinna kõrgusmärk - Väljuva toru põhja kõrgusmärk
HV-1 09.82 08.50	- Hoone väljundi järjekorra number, - Maapinna kõrgusmärk - Väljuva toru põhja kõrgusmärk
V-2 0.00 -1.85	- Projekteeritud veetorustiku sõlme tähis; maapinna kõrgusmärk/toru põhja kõrgusmärk
KK-1 SK-1 Ø110 PVC L=5,9m i=0,02 Ø32 PE L=11,3m	- Reoveekanalisatsiooni kaev; kaevu järjekorra number - Sademeveekanalisatsiooni kaev; kaevu järjekorra number - projekteeritud kanalisatsioonitoru väline läbimõõt; toru materjal; toru pikkus; toru kalle - projekteeritud survetoru välis läbimõõt; toru materjal; toru pikkus

MÄRKUSED:

- Asendiplaani alusena on kasutatud tehtud asendiplaan, poolt
- Geoalus C
- Koordinadid L-EST 97 Süsteemis, kõrgused EH2000 süsteemis.
- Torustikud monteerida lahtisel meetodil.