


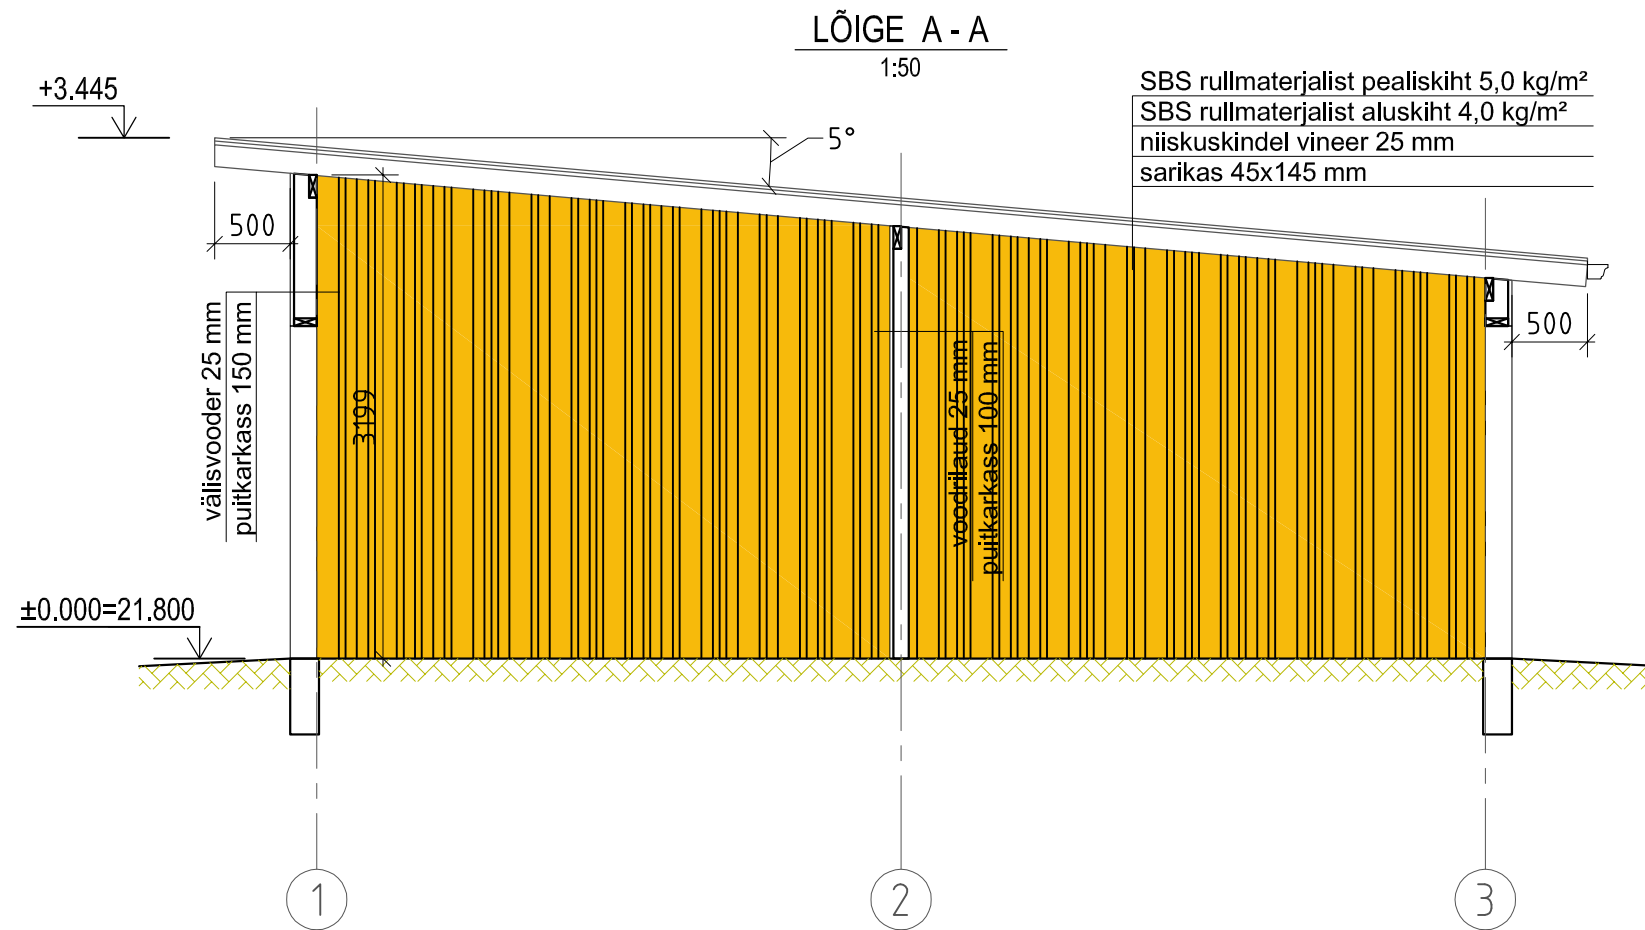

01	Esmaväljaanne					08.12.2024		
Versiooni nr		Muudatuse sisu			Muudatuse tegija		Kuupäev	
				OBJEKTINIMETUS				
				ABIHOONE				
				JOONISE NIMETUS				
				LÕIGE A - A				
				TÖÖ NR.	MÕÖTKAVA	KUUPÄEV	JOONISE TÄHIS	VERSION
				2023-P-09	1:50	08.12.2024	AR-6-01	1
Projektijuht								
Vastutav spetsialist								
Joonestas								
Formaat: A3								