


VERSION-1

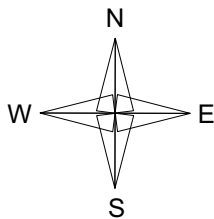

X=
Y=

X=
Y=

JÄÄRIE
KONTAINERID

A
Parkla

PARKLA-12 (3X6m)
KIVIPARKETT


H
Garaaž

Möödistatud lumega.
MÄRKUS: Koordinaadid L-EST süsteemis, kõrgused EH2000. Katastriüksuse piirid Maa-amet, 01.09.2021
Kihil"PIIR"esitatud piirijoonte asukohad on informatiivsed.

TÖÖ NR. 22012G		TELLIJA:	
OBJEKT: <katastriüksuse geodeetiline alusplaan			
AADRESS: Tõrva linn, Tõrva vald, Valga maakond	LEHT	LEHTI	MÕÖT
	01	1	1:500
JOONIS: geodeetiline alusplaan			

VERSION-2

X=
Y=

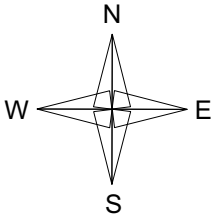

X=
Y=

JÄÄRIE
KONTAINERID

A
Parkla

PARKLA-2 (32x6m)
KVIIPARKET


H
Garaaž

VARUPARKLA-2


tänav

Möödistatud lumega.
MÄRKUS: Koordinaadid L-EST süsteemis, kõrgused EH2000. Katastriüksuse piirid Maa-amet, 01.09.2021
Kihil"PIIR"esitatud piirijoonte asukohad on informatiivsed.

TÖÖ NR. 22012G	TELLIJA: KÜ		
OBJEKT: katastriüksuse geodeetiline alusplaan			
AADRESS: Tõrva linn, Tõrva vald, Valga maakond	LEHT	LEHTI	MÕÖT
	01	1	1:500
JOONIS: geodeetiline alusplaan			


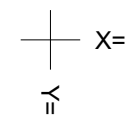


VERSION-3

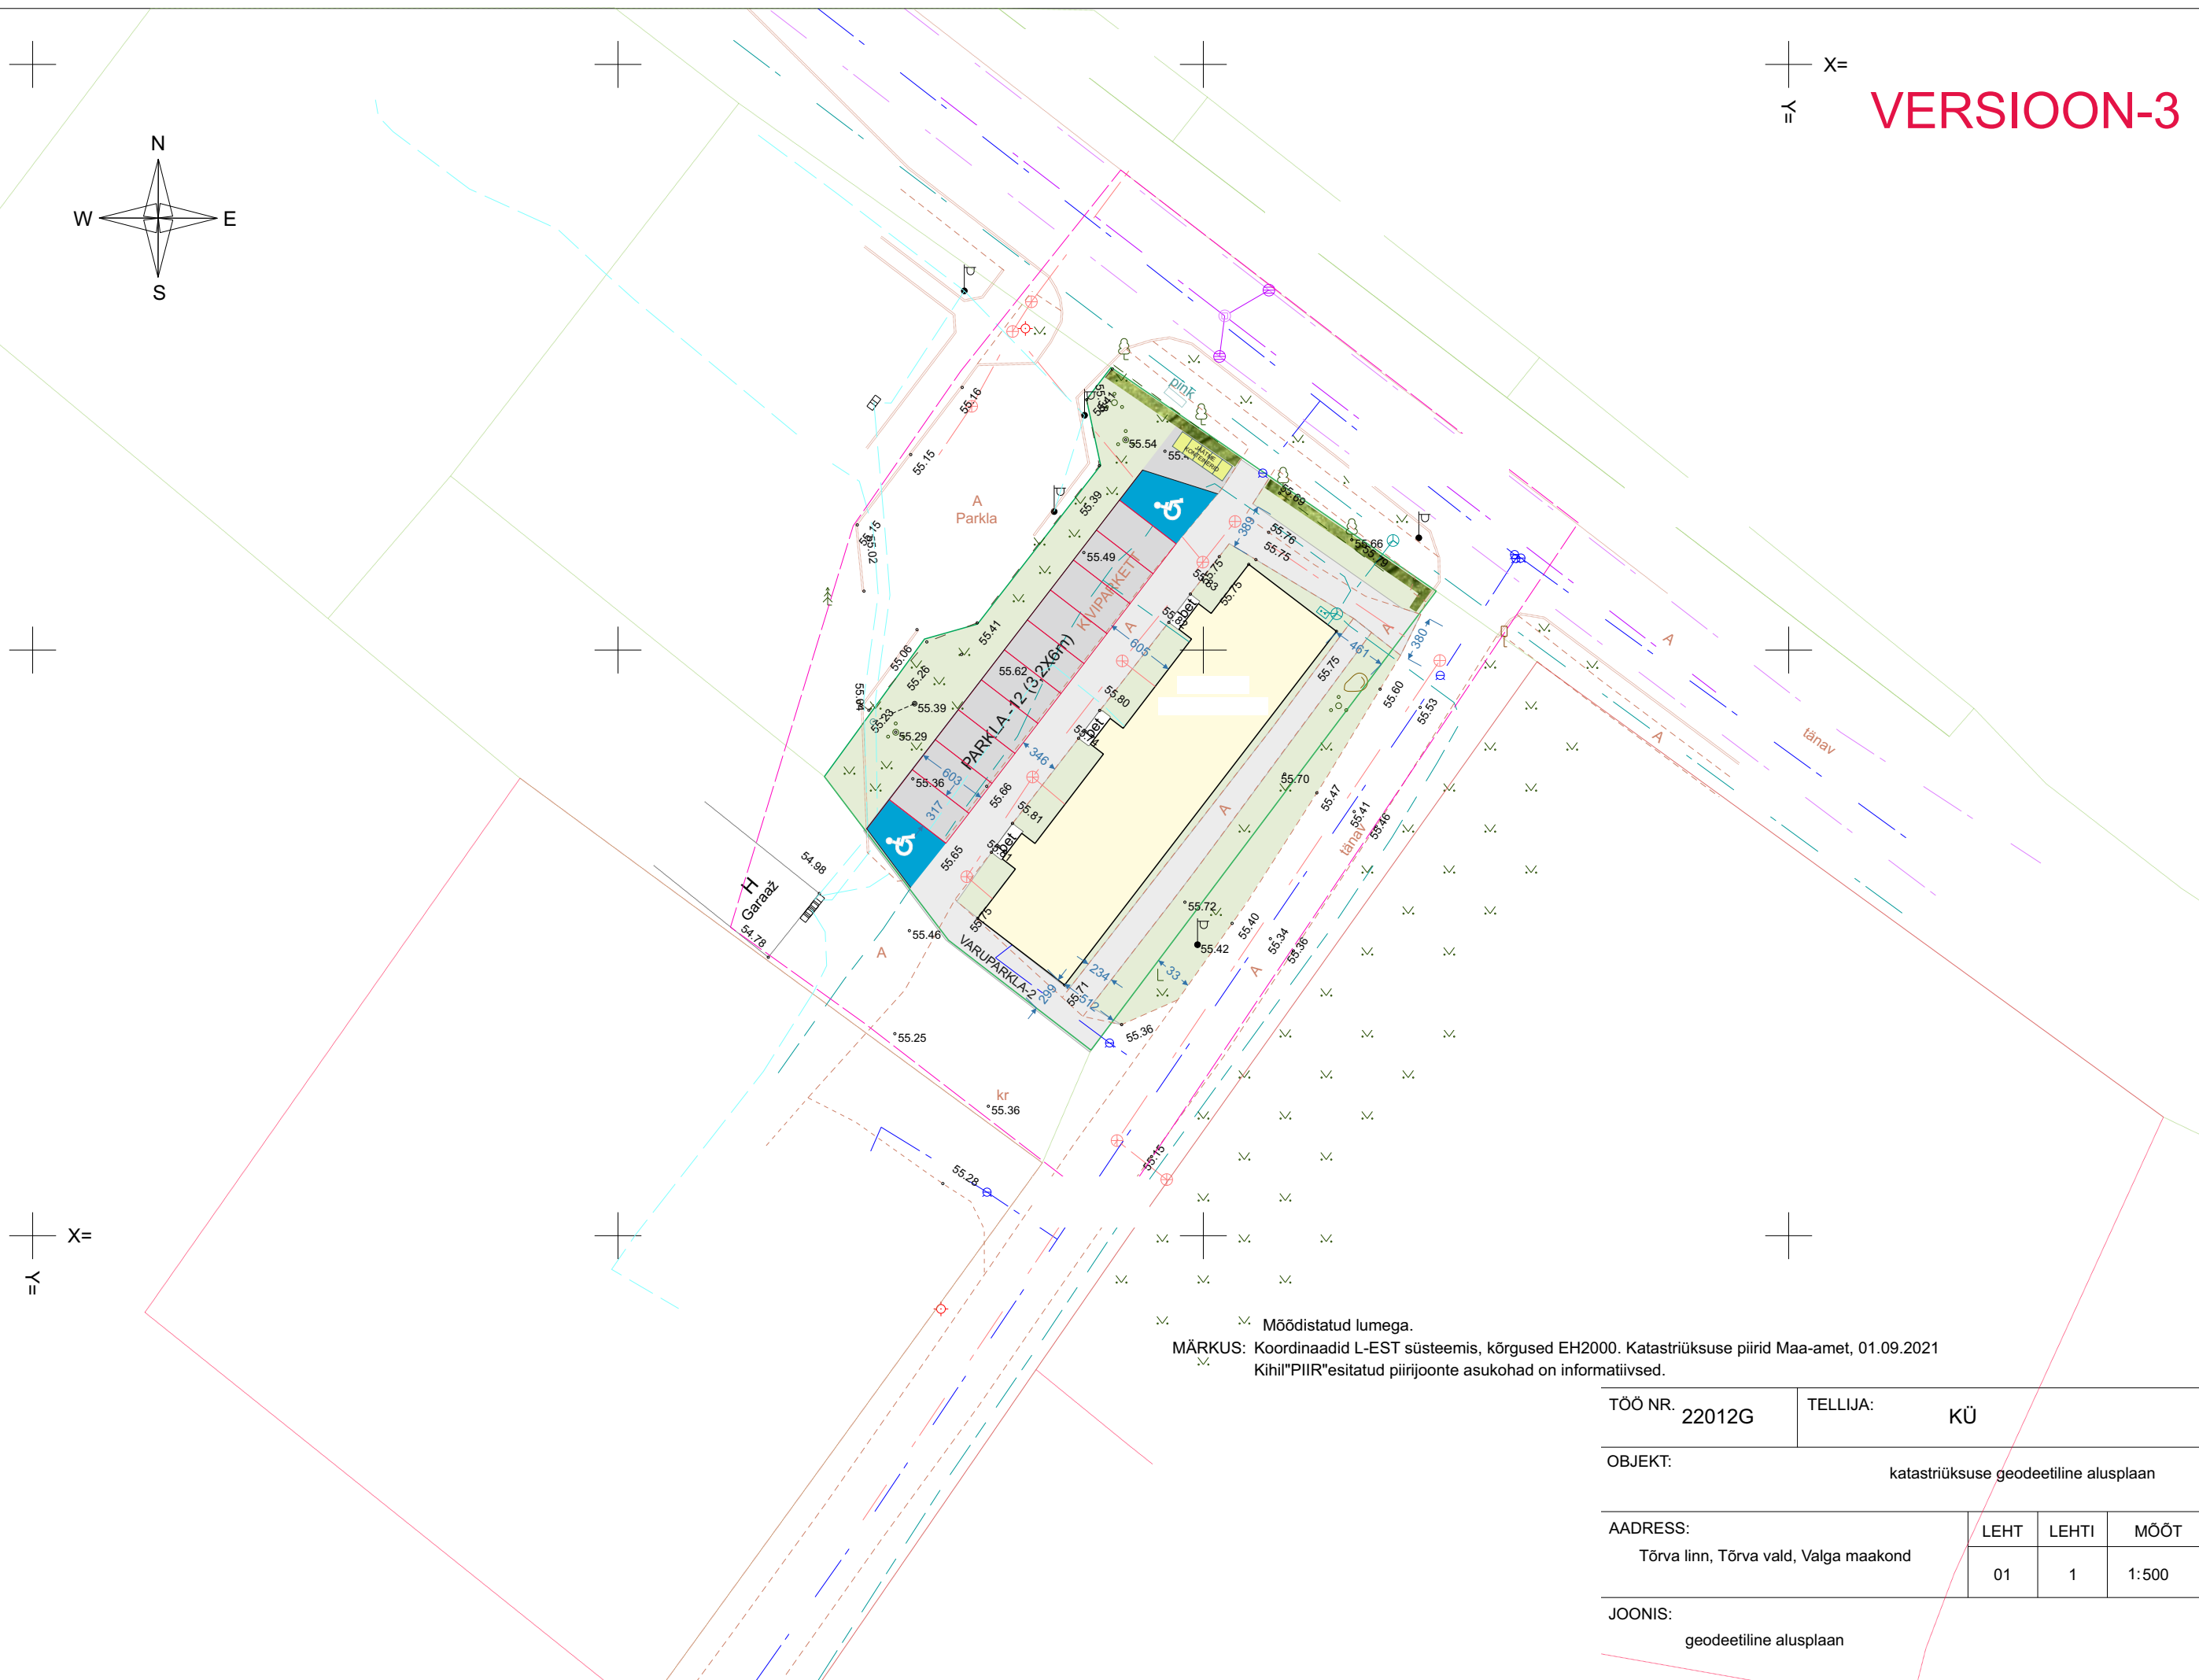

MÄRKUS: Koordinaadid L-EST süsteemis, kõrgused EH2000. Katastriüksuse piirid Maa-amet, 01.09.2021

TÖÖ NR. 22012G		TELLIJA: KÜ	
OBJEKT: katastrirüksuse geodeetiline alusplaan			
AADRESS: Tõrva linn, Tõrva vald, Valga maakond	LEHT	LEHTI	MÕÕT
	01	1	1:500
JOONIS: geodeetiline alusplaan			

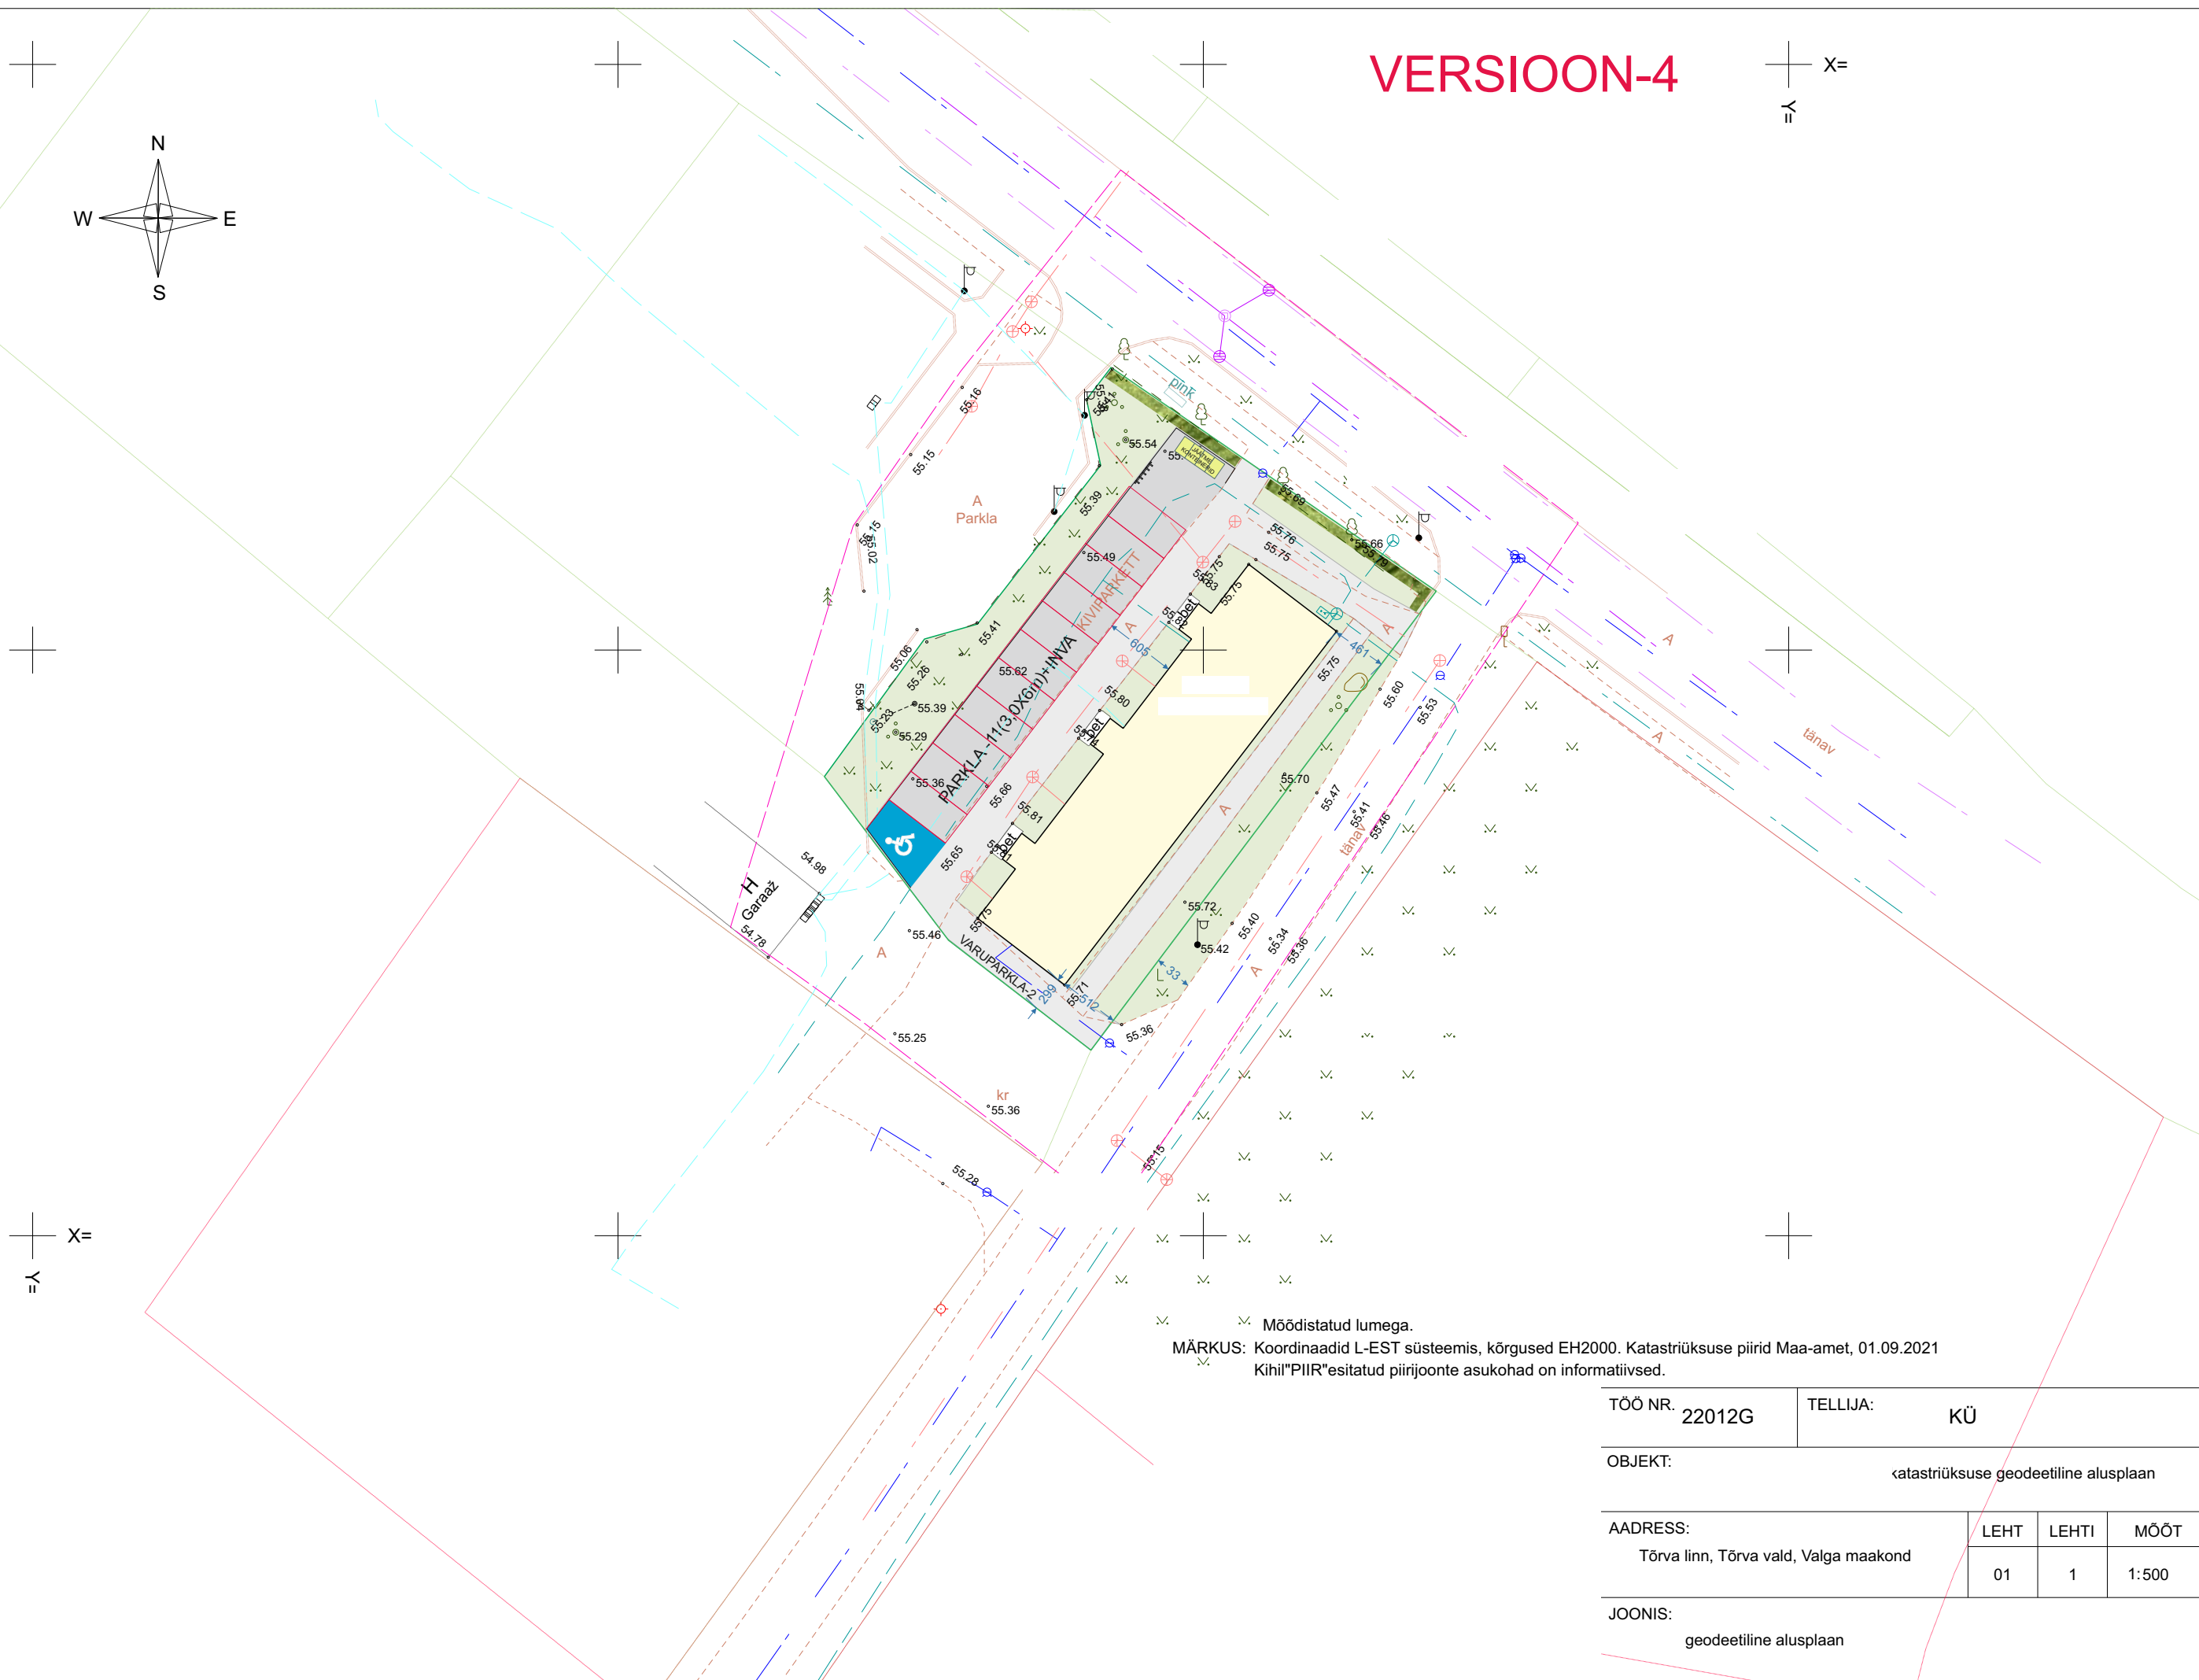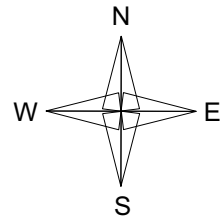
$$\begin{array}{c} | \\ \text{---} \text{X=} \\ | \\ \text{Y} \\ \text{=|} \end{array}$$


MÄRKUS: Koordinaadid L-EST süsteemis, kõrgused EH2000. Katastriüksuse piirid Maa-amet, 01.09.2021 Kihil"PIIR"esitatud piirjoonte asukohad on informatiivsed.


TÖÖ NR. 22012G		TELLIJA: KÜ	
OBJEKT: <atastriüksuse geodeetiline alusplaan			
AADRESS: Tõrva linn, Tõrva vald, Valga maakond	LEHT	LEHTI	MÕÖT
	01	1	1:500
JOONIS: geodeetiline alusplaan			

VERSION-5

X=
Y=


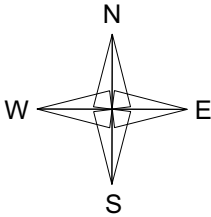


X=
Y=

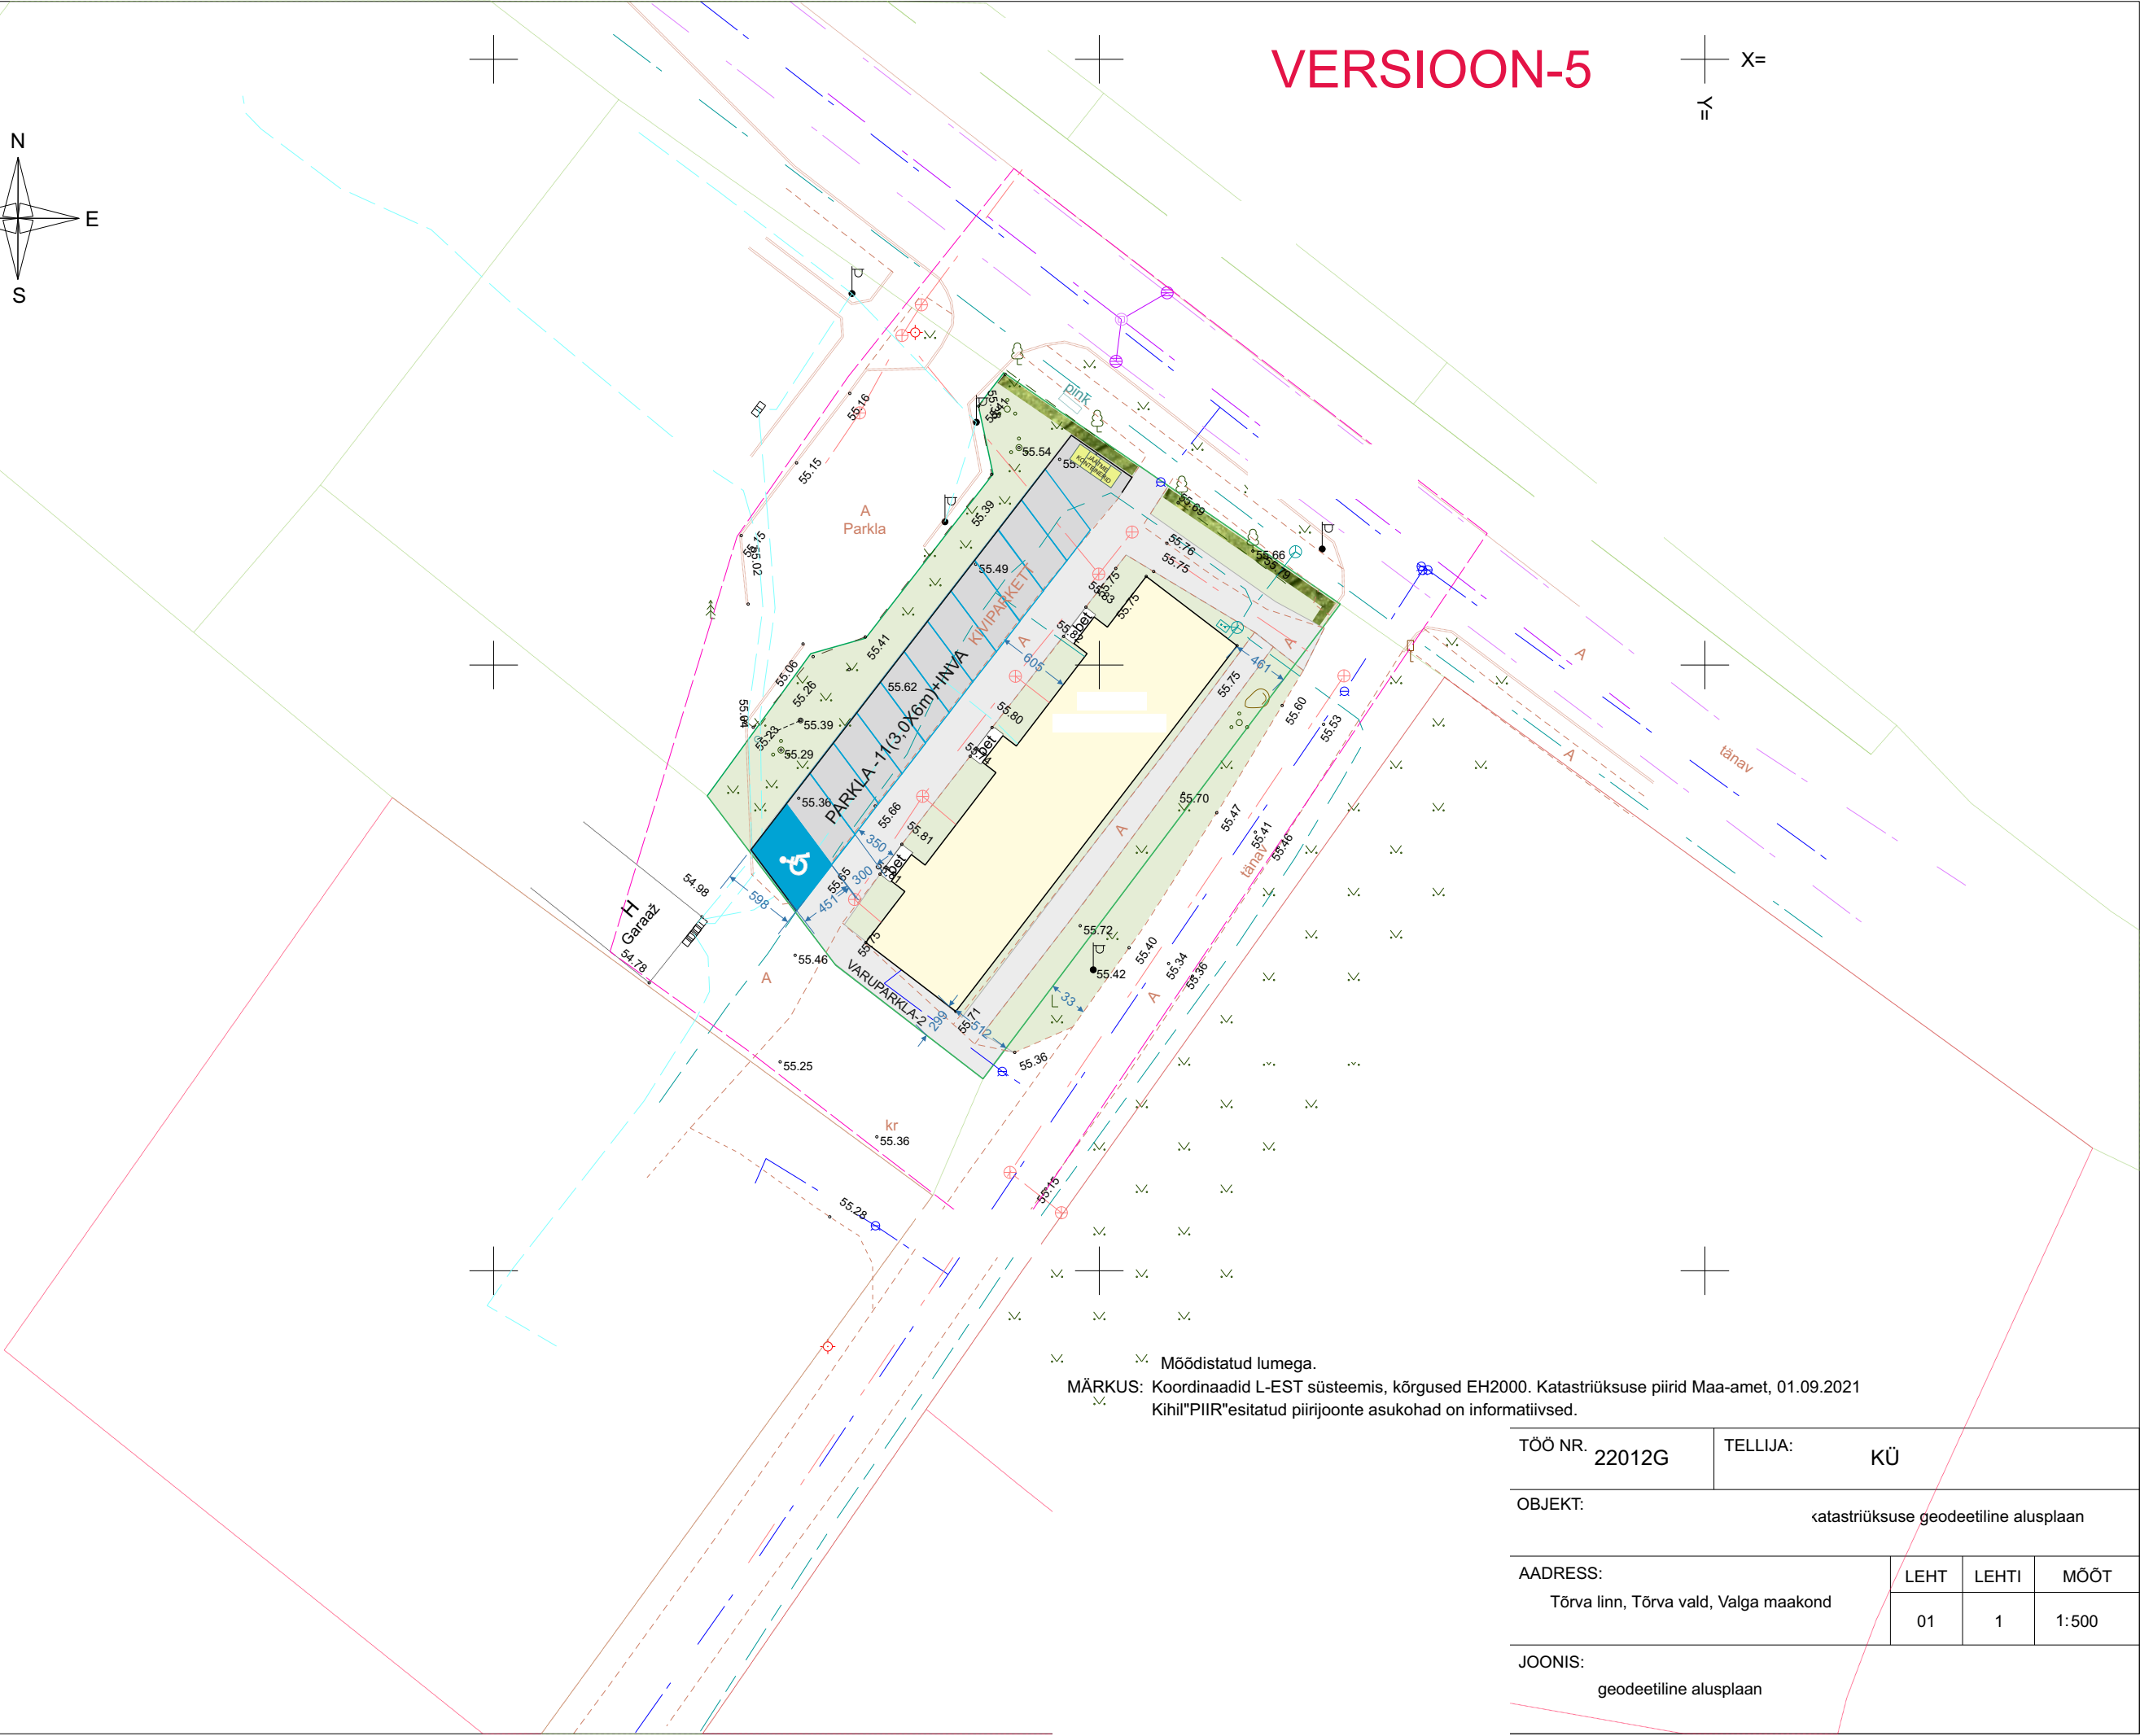

Mõõdistatud lumega.
MÄRKUS: Koordinaadid L-EST süsteemis, kõrgused EH2000. Katastriüksuse piirid Maa-amet, 01.09.2021
Kihil"PIIR"esitatud piirijoonte asukohad on informatiivsed.

TÖÖ NR. 22012G	TELLIJA: KÜ		
OBJEKT: «katastriüksuse geodeetiline alusplaan			
AADRESS: Tõrva linn, Tõrva vald, Valga maakond	LEHT	LEHTI	MÕÖT
	01	1	1:500
JOONIS: geodeetiline alusplaan			

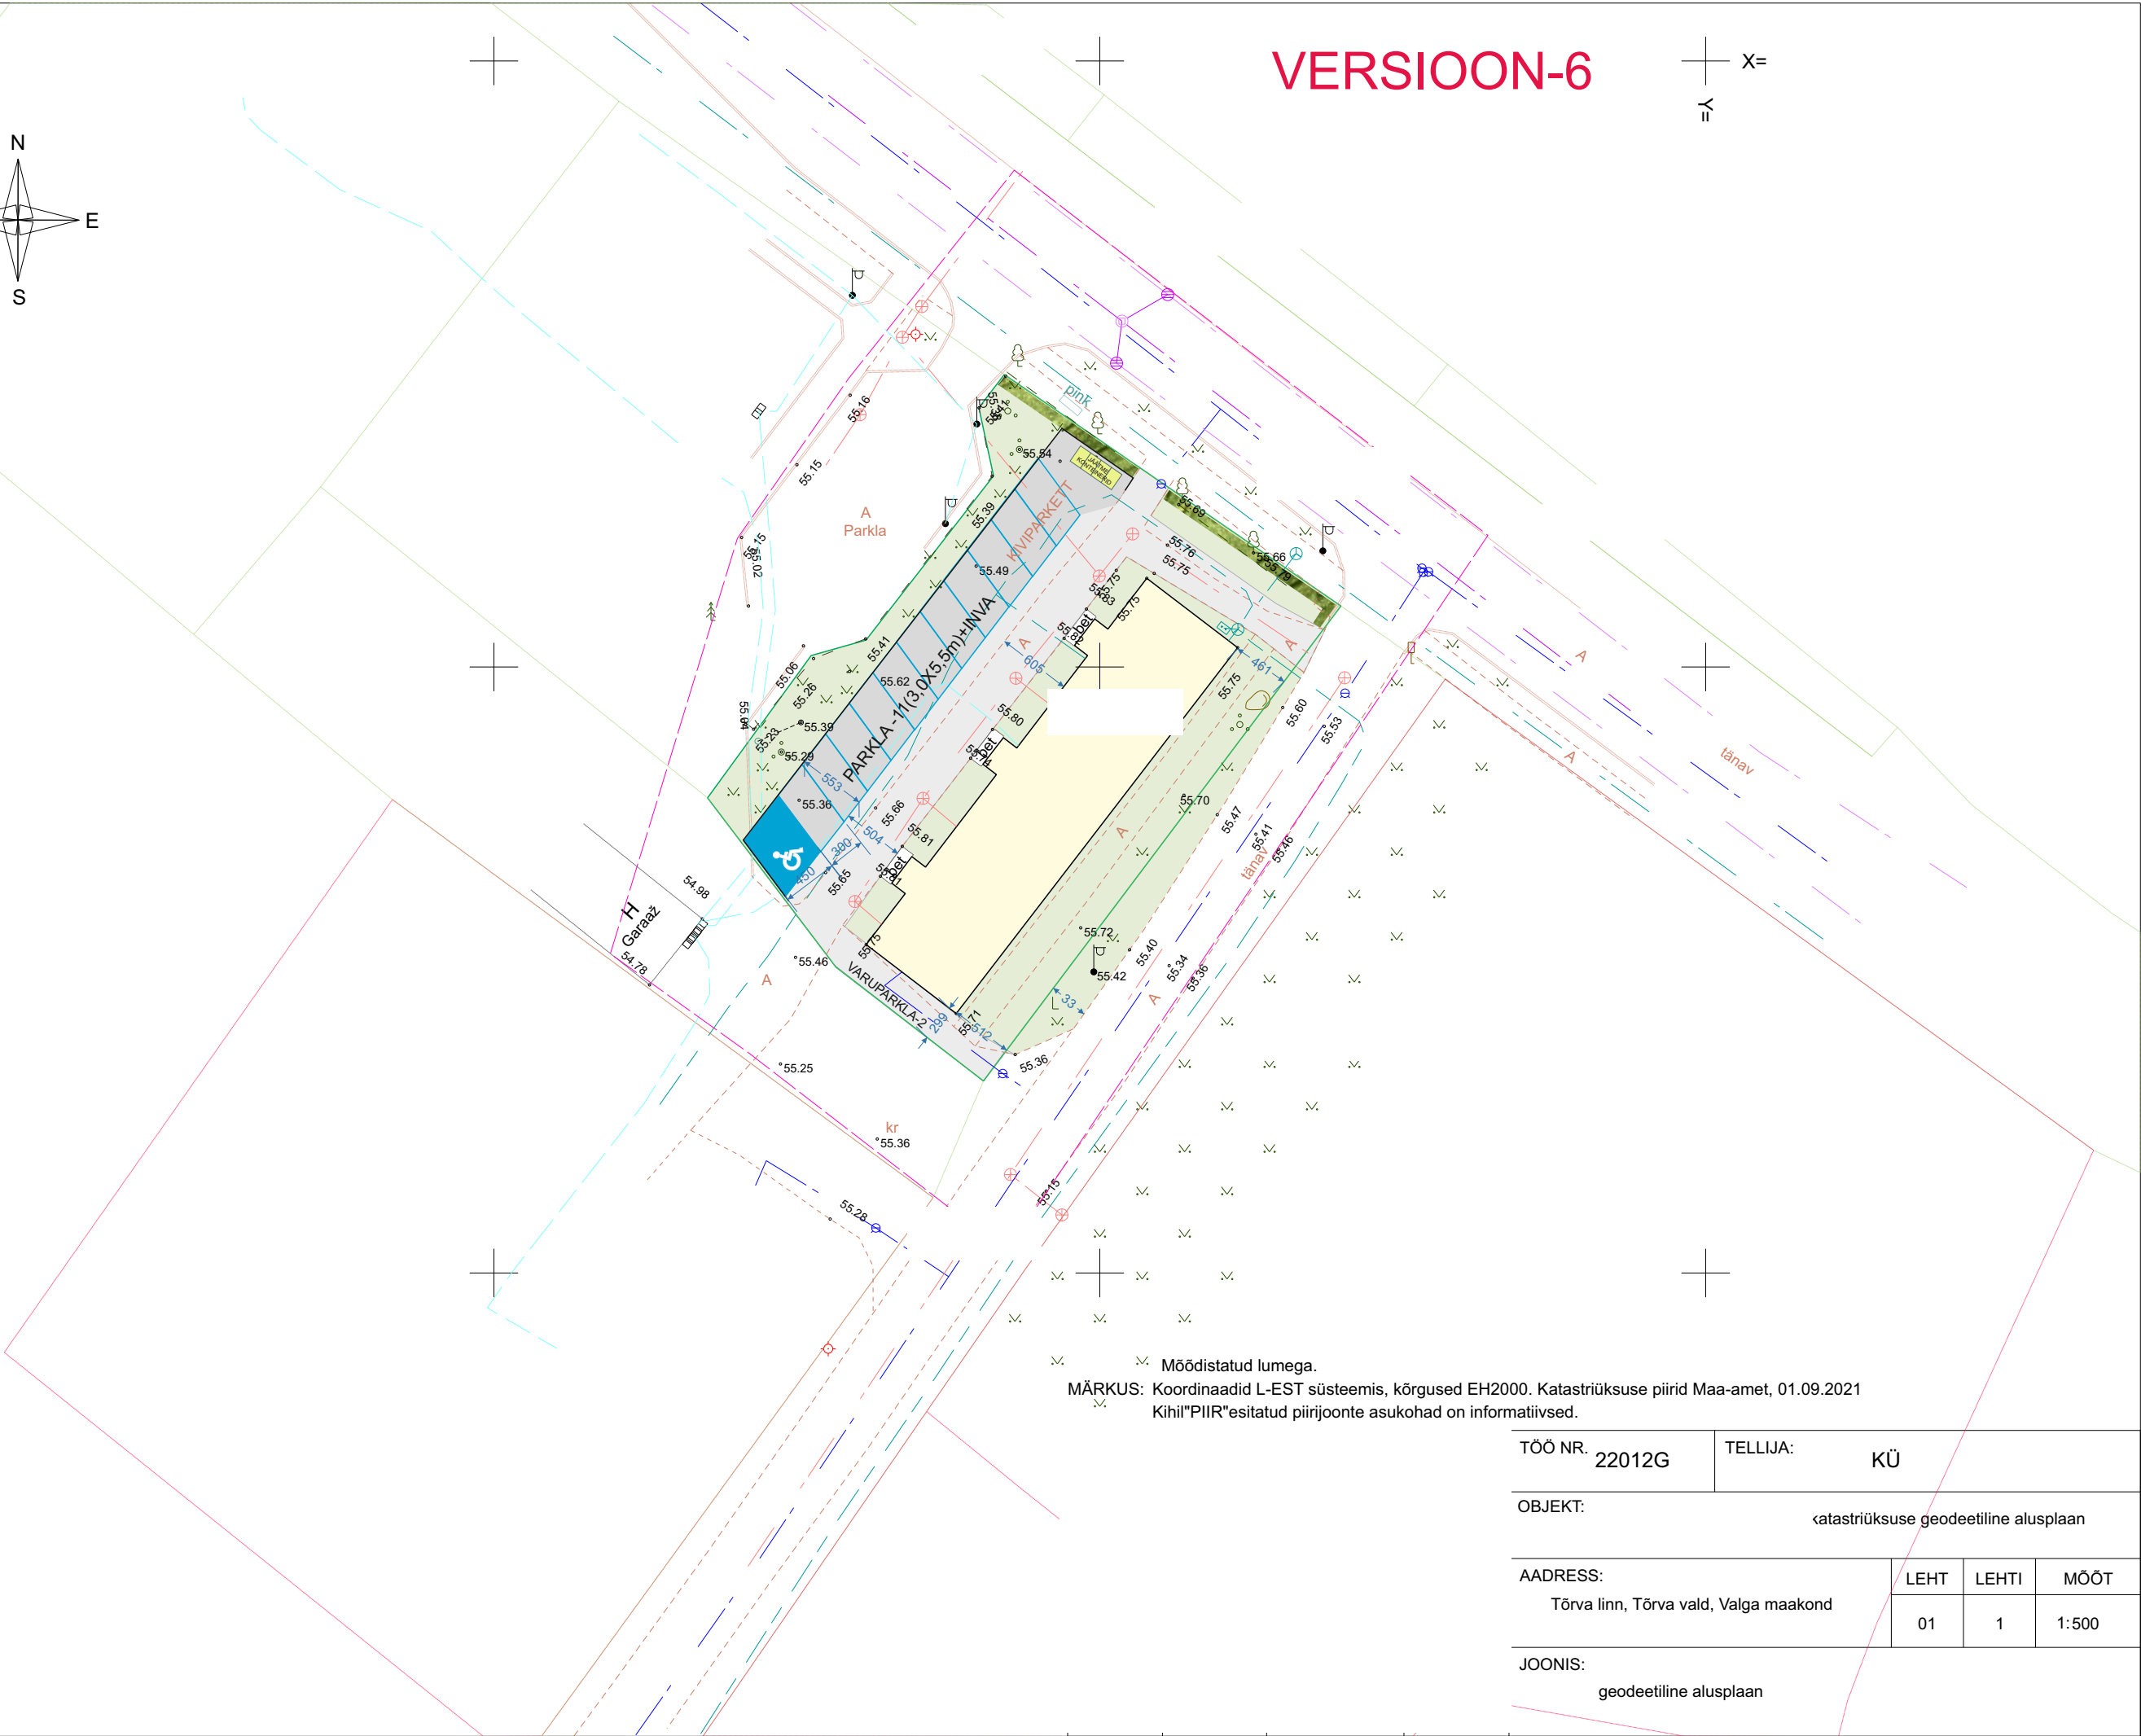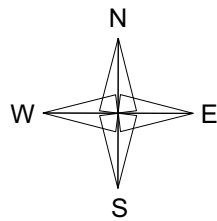

MÄRKUS: Möödistatud lumega.
MÄRKUS: Koordinaadid L-EST süsteemis, kõrgused EH2000. Katastriüksuse piirid Maa-amet, 01.09.2021
Kihil"PIIR"esitatud piirijoonte asukohad on informatiivsed.

TÖÖ NR. 22012G		TELLIJA: KÜ		
OBJEKT: katastriüksuse geodeetiline alusplaan				
AADRESS: Tõrva linn, Tõrva vald, Valga maakond		LEHT	LEHTI	MÕÖT
		01	1	1:500
JOONIS: geodeetiline alusplaan				