
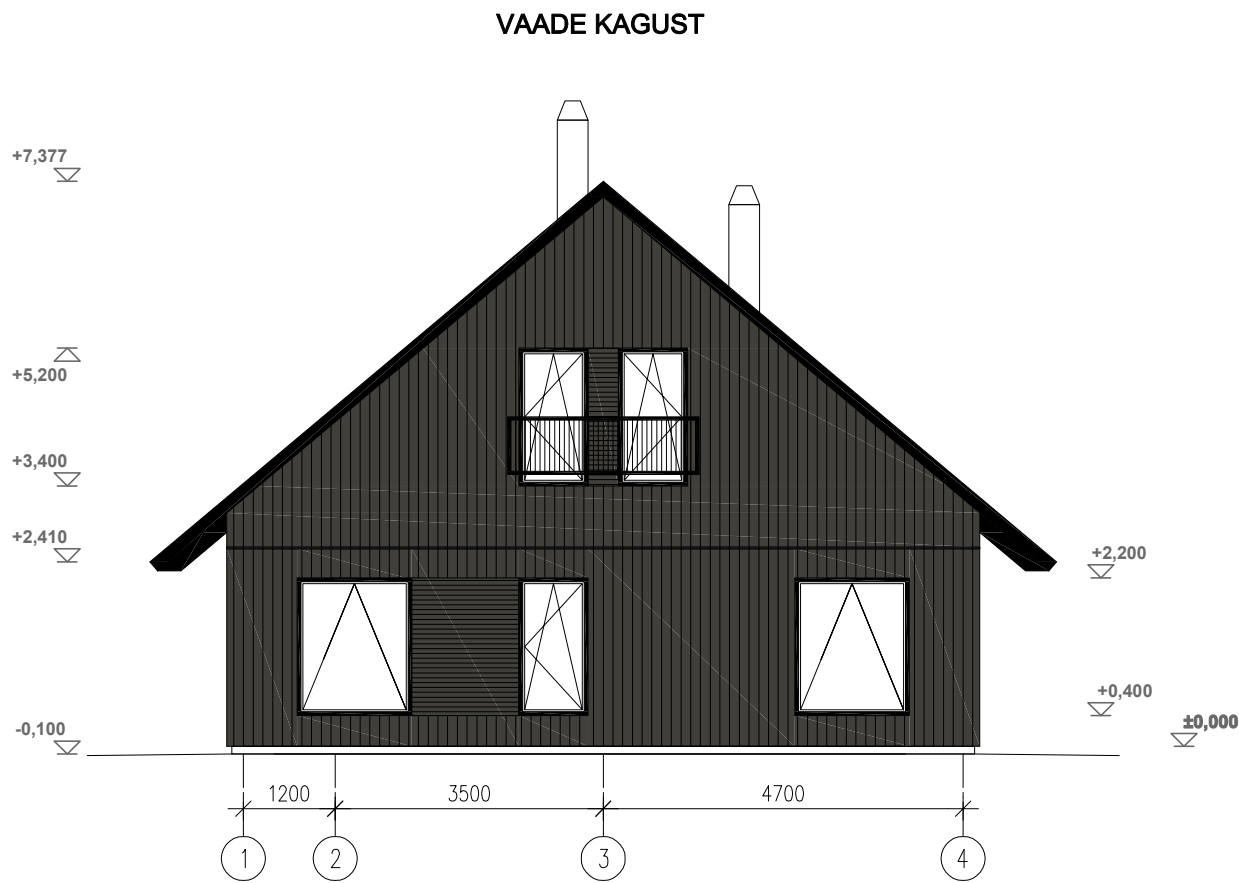


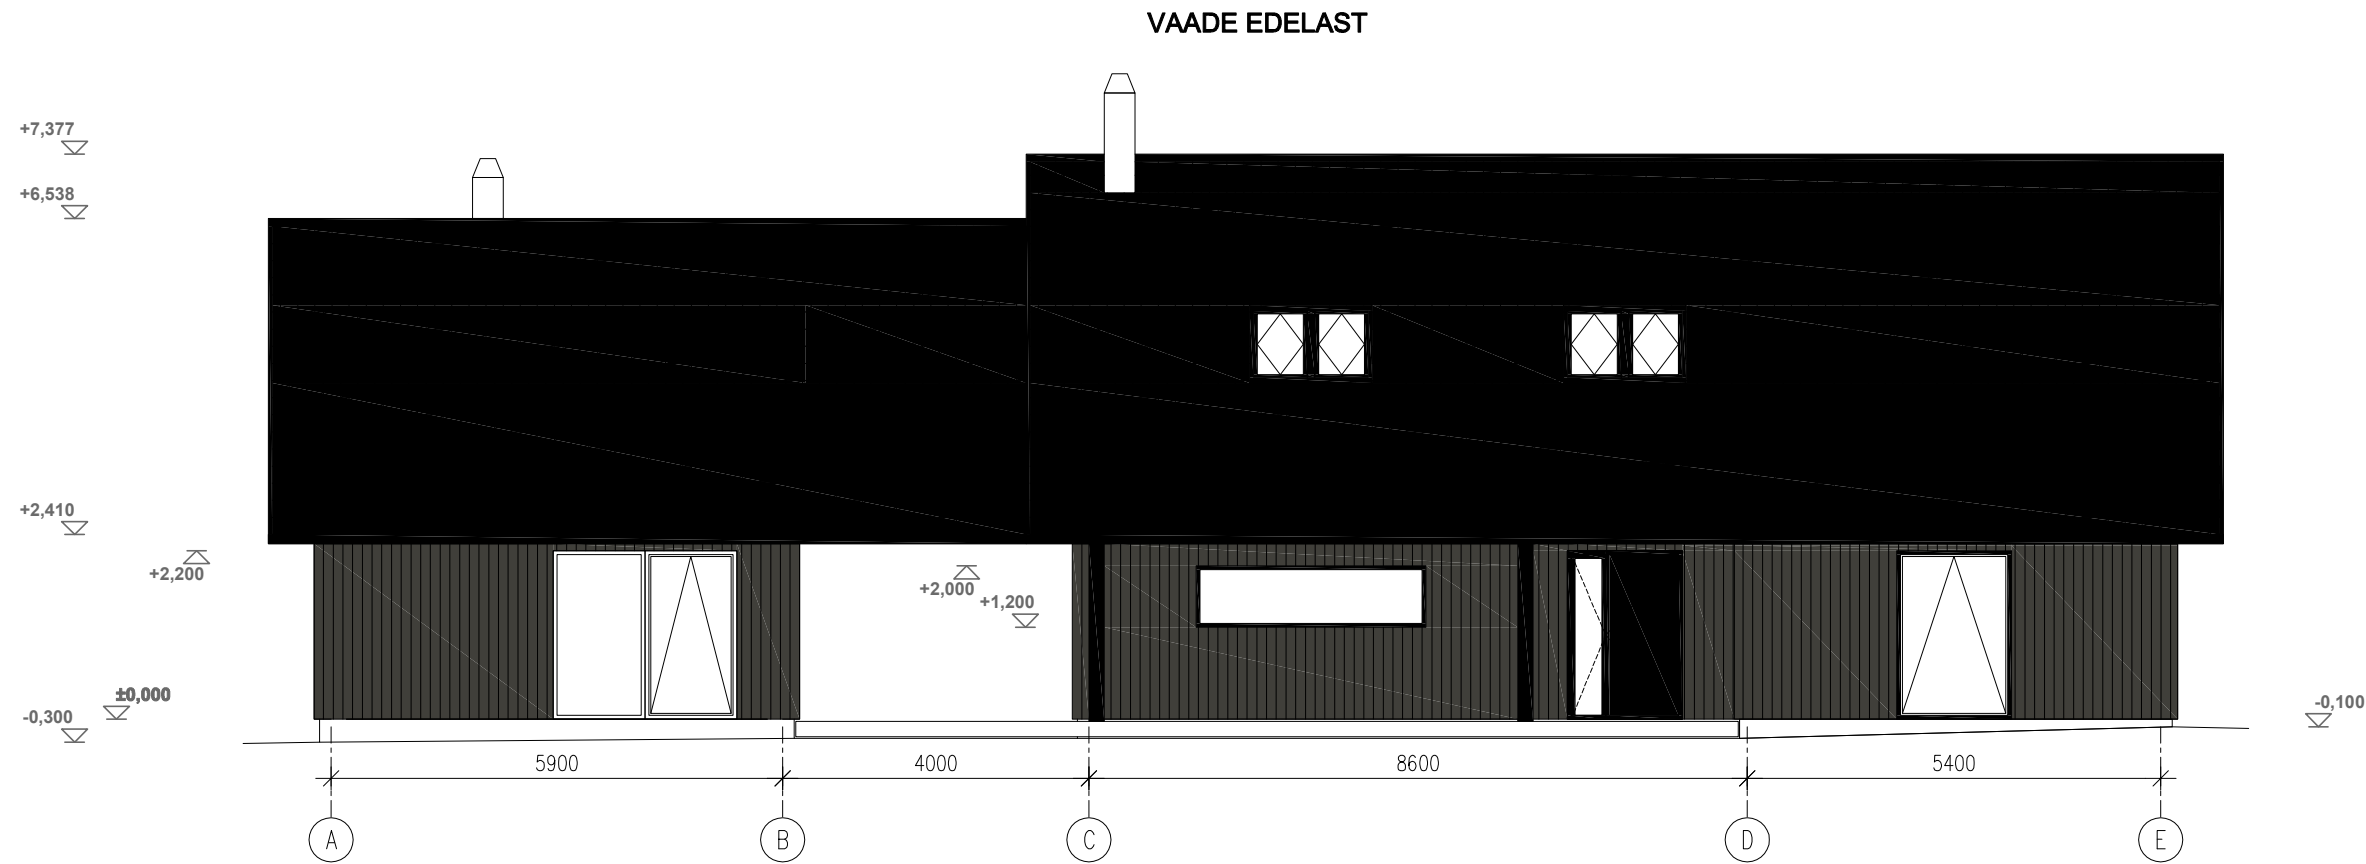

Vertikaalne voodrilaudis	Tumehall	Tikkurila Q841
Horisontaalne voodrilaudis	Tumehall	Tikkurila Q841
Sile katusekivi	Must või tumehall	
Akende ja välisuste raamid	Väljast must, seest valge	
Räästalaudis, postid	Tumehall	Tikkurila Q841

Muudatus	Arv	Muudatuse kirjeldus	Nimi		
Tellija: Ülle Leesmaa			Projekti staadium: Eelprojekt		
Objekt: Soo-otsa, Änari küla Türi vald, Järva maakond Üksikelamu püstitamine			Joonise nimetus: VAATED EDELAST JA KAGUST		Mõõtkava: 1:100
IB KULGUR	Projekteeris:	J.S.	Töö nr: 4923	Eriala: A	Joonise number: 03
	Kontrollis:	M.A.			
Inseneribüroo Kulgur OÜ 14430916 Kesk 43, Põlva linn 63308			MTR: EEP004037	Tel: 55631314	
			Kuupäev: 03.01.2024	Fail:	Form: A3