


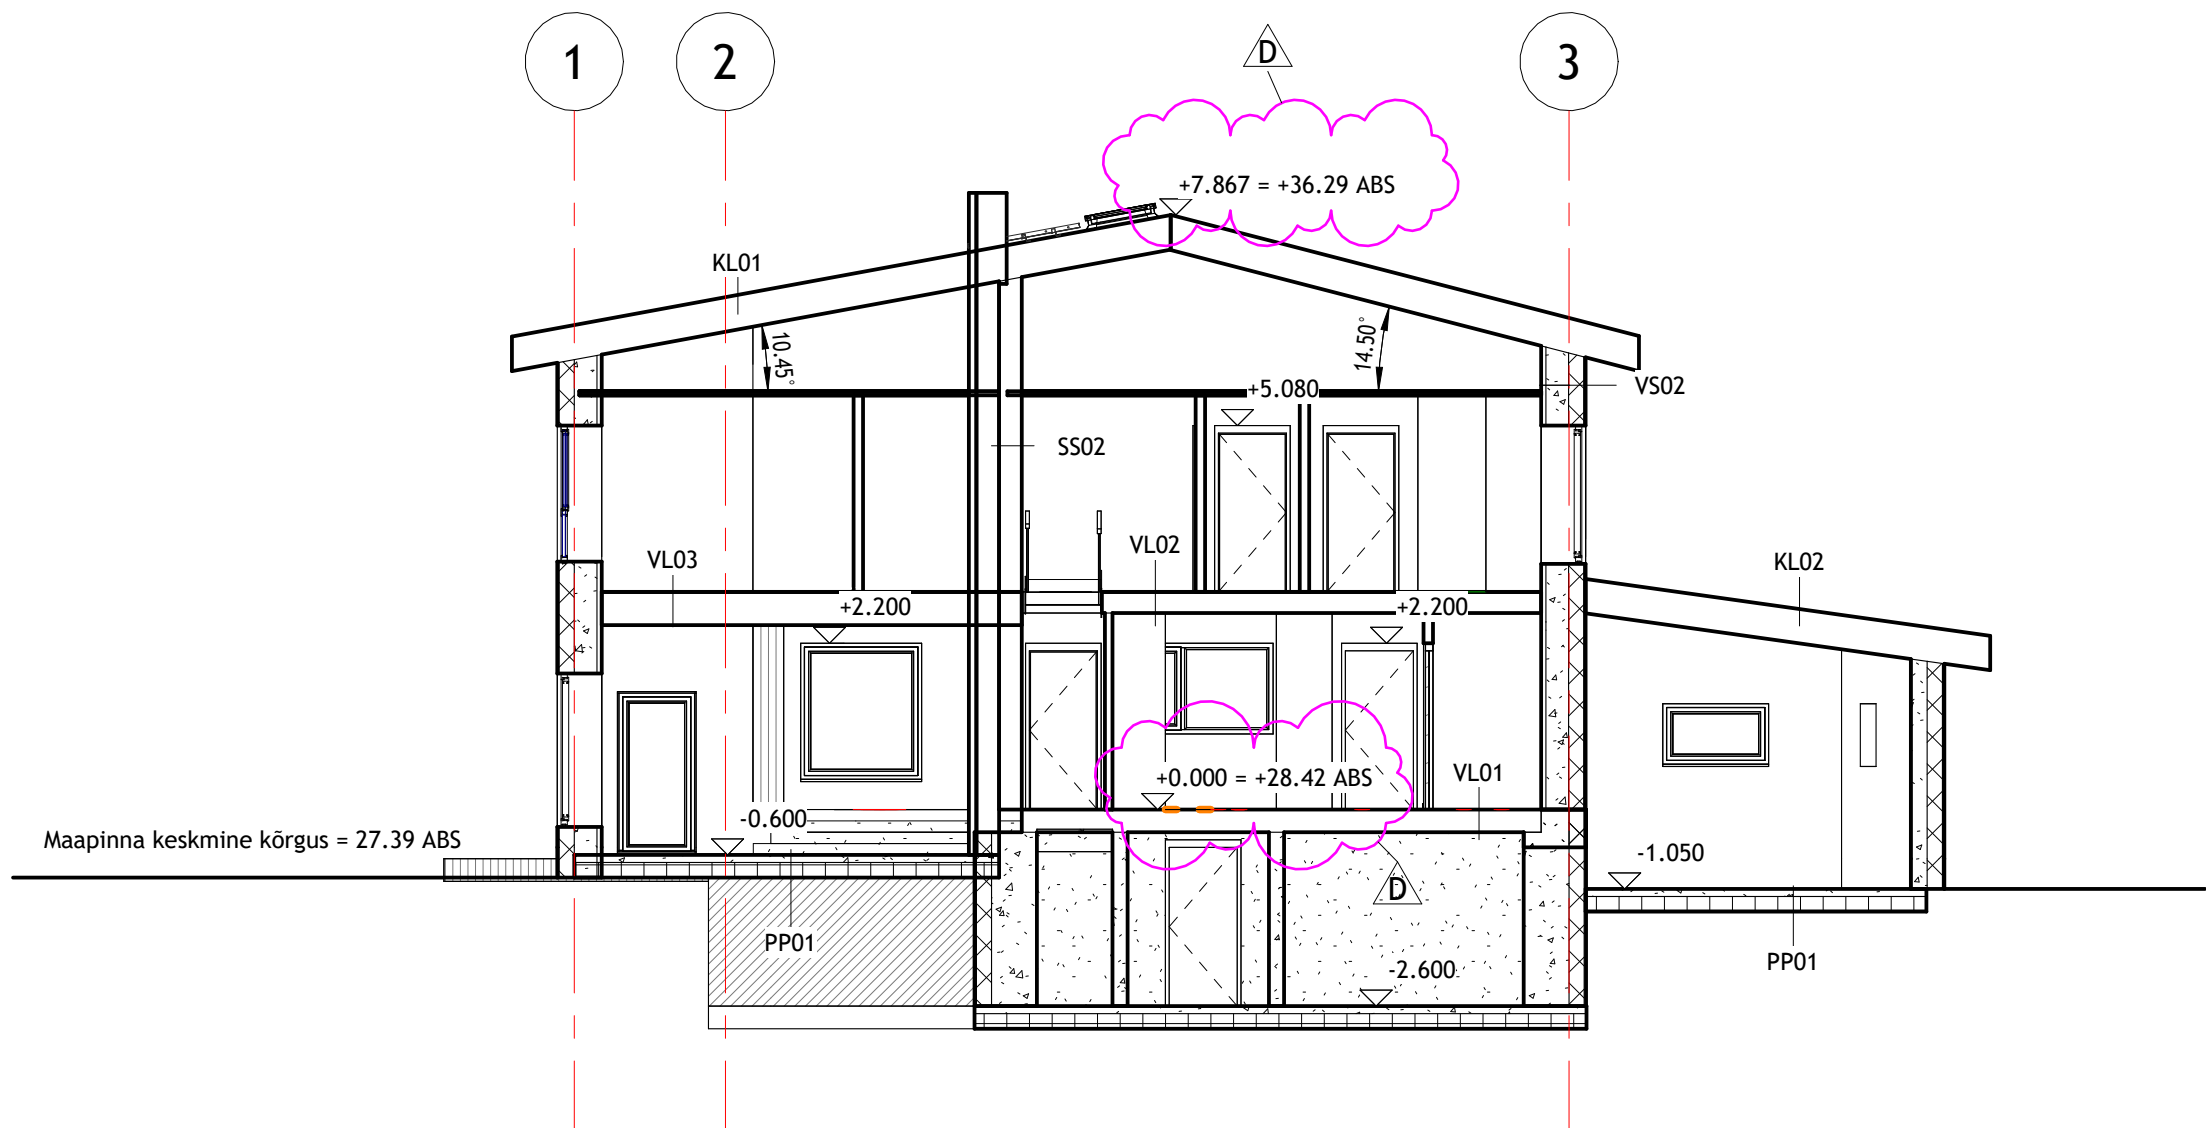

A-A
1 : 100

D	ABS kõrgused korrigeeritud	16.09.2024
Nr.	Kirjeldus	Kuupäev

Tellija:			elamu rekonstrueerimise ja juurdeehituse projekt		
Kontrollis:		29.05.2024	õige A-A M:100	STAAD.	TÖÖ NR. 2024-01
				Joonise nr.	
Projekteeris:				EP	AR-6-01_v02
		2024			