
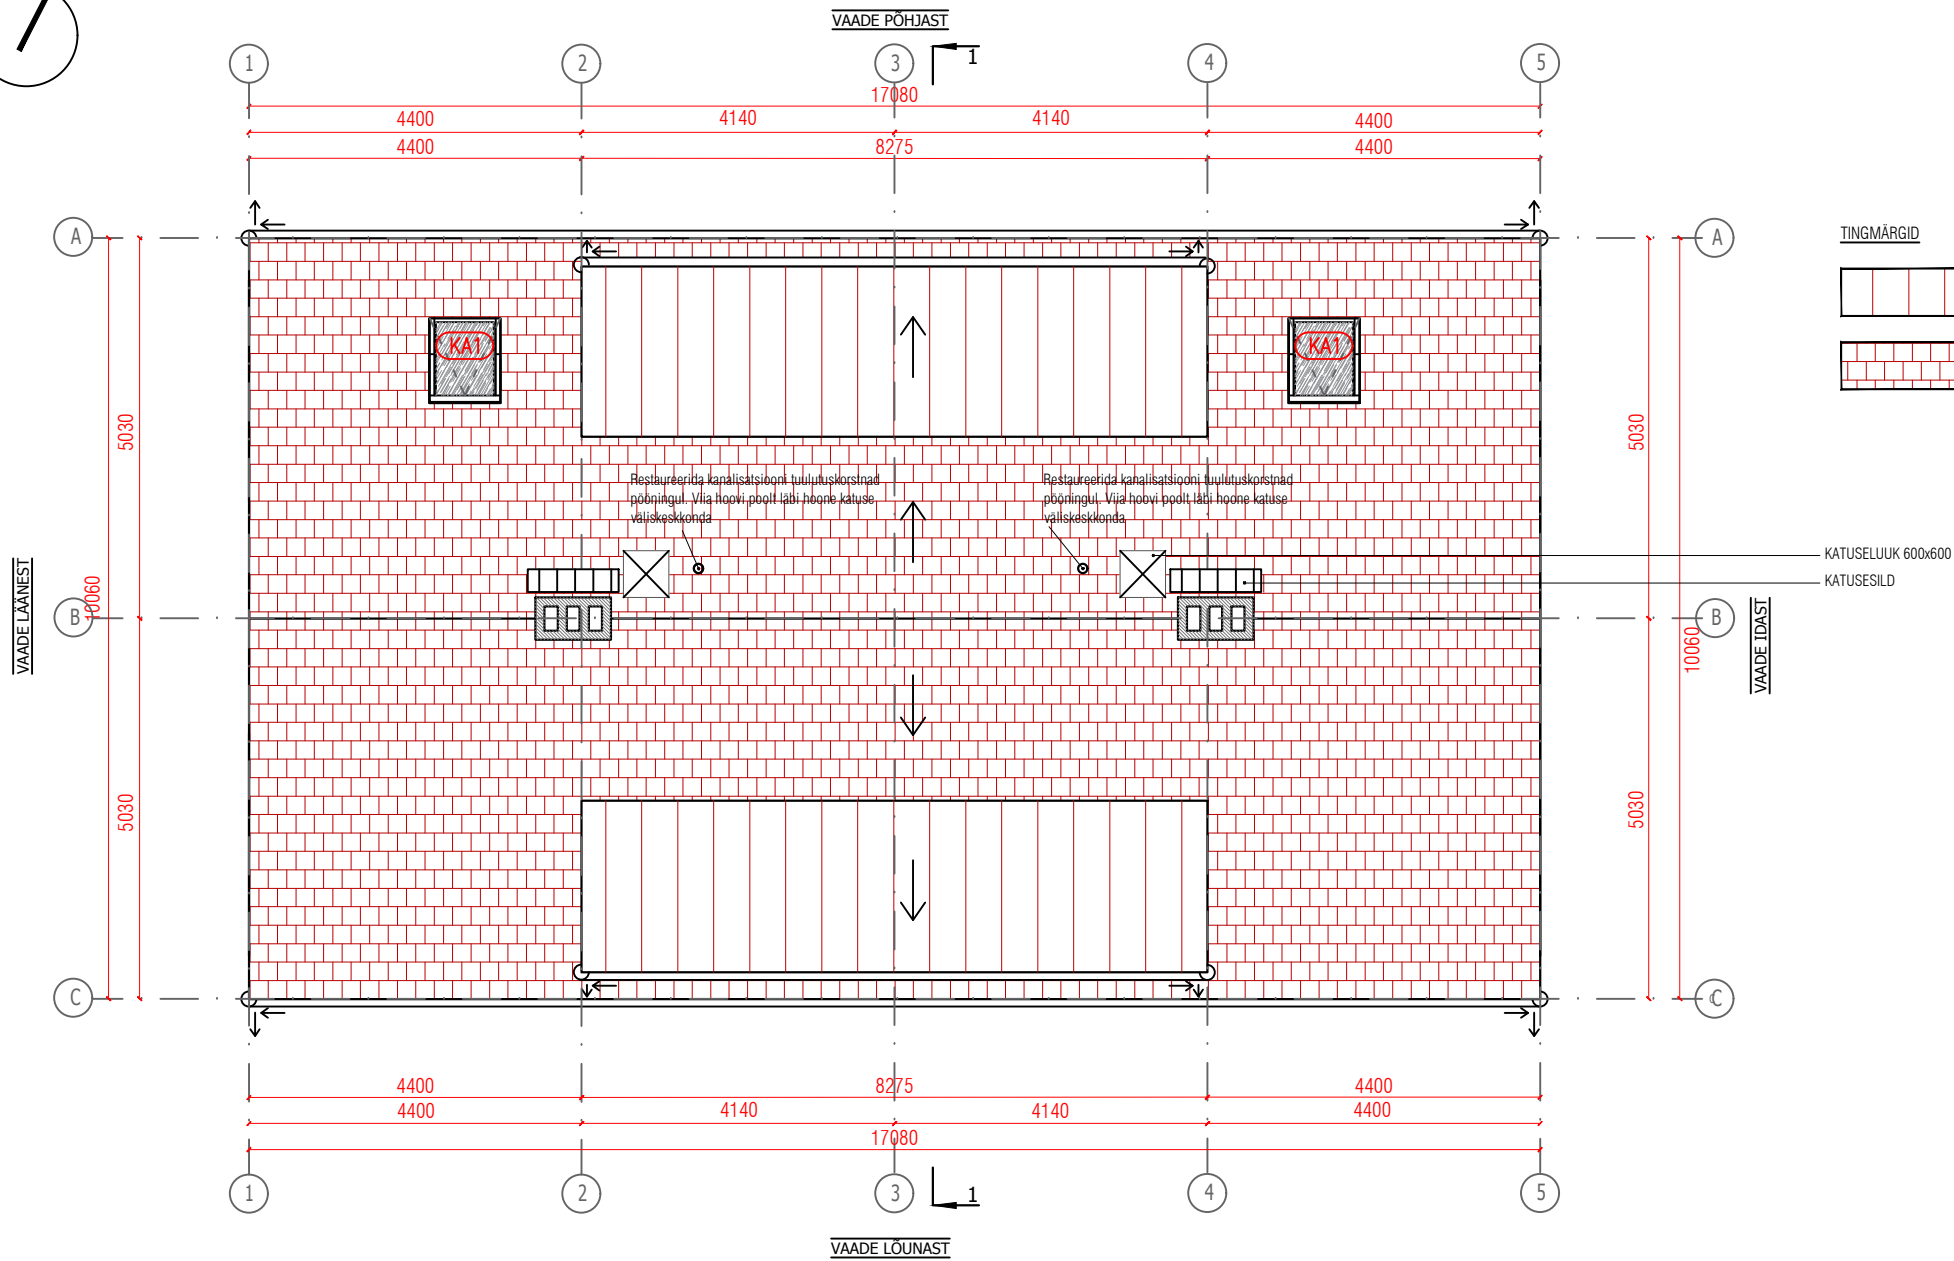


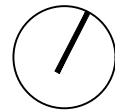

- TINGMÄRGID
- UUED PROJEKTEERITAVAD RUUMID KOLMANDAL KORRUSEL
  - OLEMASOLEVAD/SÄILITATAVAD SEINAKONSTRUKTSIOONID
  - EHITATAVAD SEINAKONSTRUKTSIOONID (tähistus paanil varieerub)
  - LAMMUTATAVAD SEINAD
  - UUS AVA- UKSED 3.KORRUSEL
  - SULETAV AVA - FIBO KERGPLOKK
  - E160 TULETÖKKESKTSIOONI PIIR
  - h=1.6m
  - h=2.5m
  - 1 MUINSUSKAITSE ERITINGIMUSTEGA VÄLJA TOODUD VÄÄRTUSLIKUD DETAILID
- \*MÄRGITUD AKNAD JA UKSED ON ORIGINAALAKNAD, MIS VASTAVALT MUINSUSKAITSE ERITINGIMUSTELE RESTAUREERIDA
- SÄILITATAVAD JA ASENDATAVAD AVATÄITED VT PLAANI KOOS AVATÄIDETE SPETSIFIKATSIOONIGA.

| JRK NR | DETAIL                    |
|--------|---------------------------|
| 1      | AKNAD                     |
| 2      | UKSED                     |
| 3      | PUHASTUSLUUGID            |
| 4      | KATEL KELDRIKORRUSEL      |
| 5      | PÖRANDAPLAADID TREPIKOJAS |
| 6      | KANALISATSIOONIKORSTNAD   |
| 7      | PAEKIVIST PLAADID         |
| 8      | RÄÄSTAKARNIIS             |