



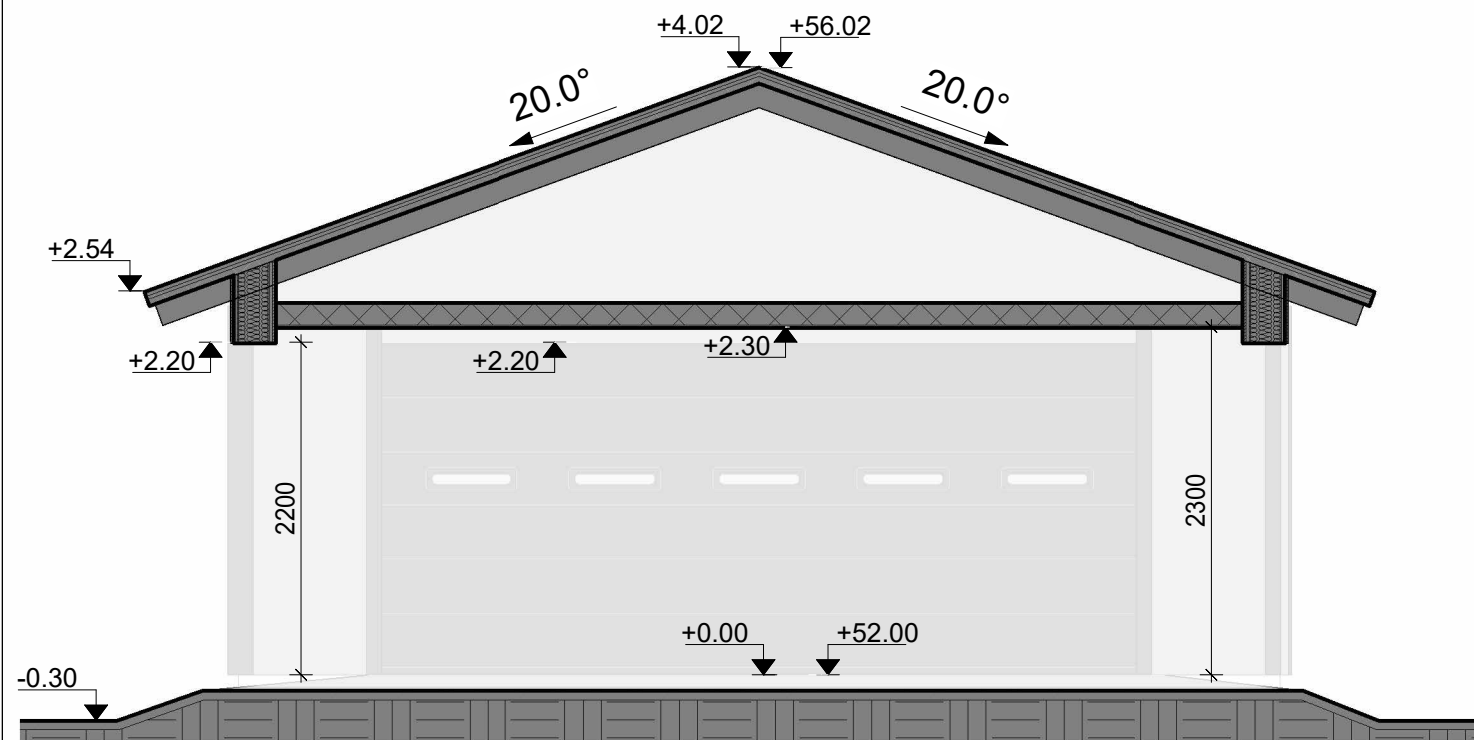

ABIHOONE LÕIGE 1

1 : 50

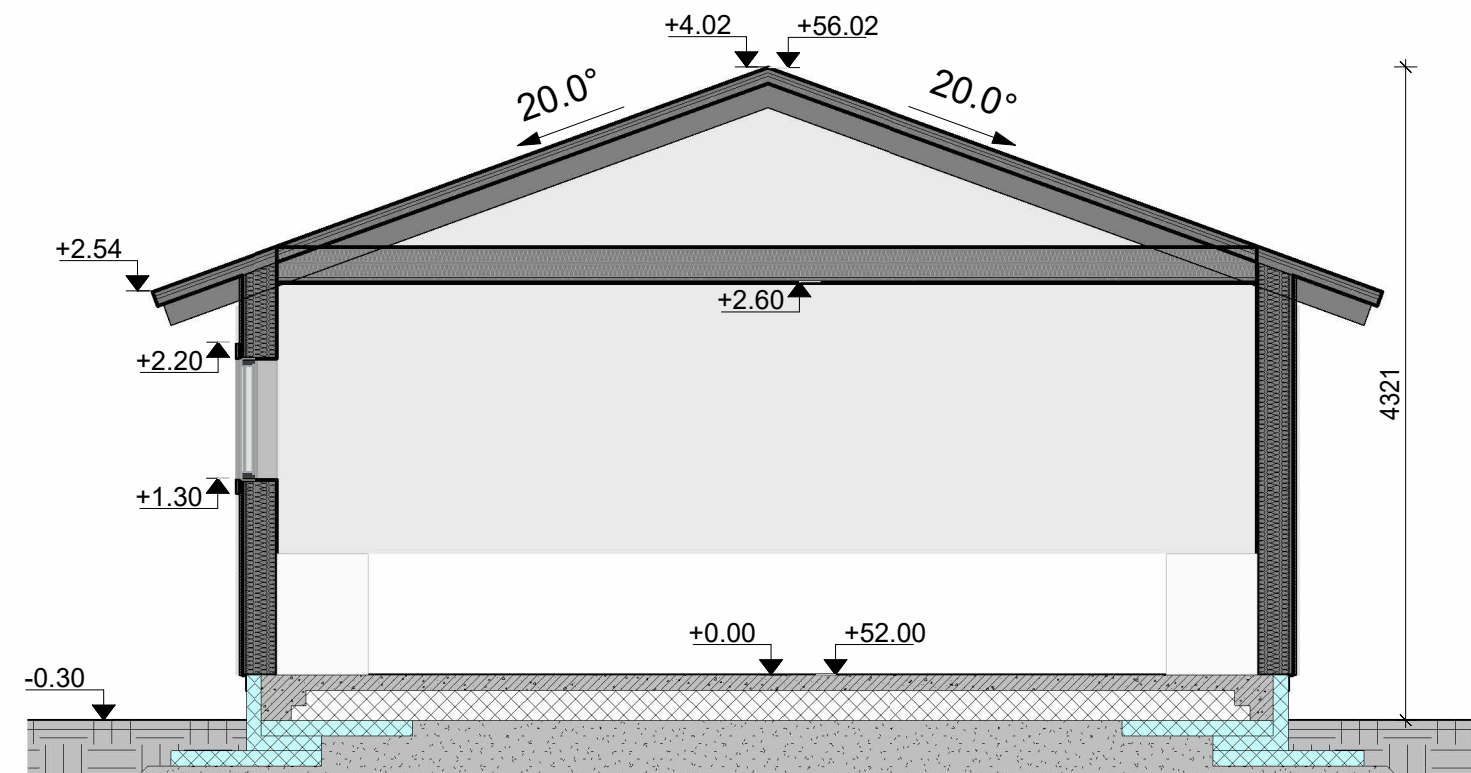

ABIHOONE LÕIGE 2

1 : 50

KATUS - VARIKATUS

- VALTSPLEKK
- 22mm ROOVITUS
- 45mm TUULUTUSLIIST
- KATUSE ALUSKATE
- PUITFERMID

VAHELAGI ruumis sees

- PUITFERMID
- 22mm PUITROOVITUS / MINERAALVILL 300mm
- 12mm OBS KIPSPLAAT

VAHELAGI ruumist väljas


- PUITFERMID
- PUTUKAVÕRK
- 21mm TUULEKASTILAUDIS

VÄLISSEINAD

- 21mm HORISONTAALNE VOODRILAUD
- 22mm VERTIKAALNE TUULUTUSLIIST
- 9mm TUULETÕKKEPLAT
- 195mm PUITKARKASS / MINERAALVILL 200mm
- 12mm OSB3

PÕRAND

- TOLMUTÕKE
- 100mm R/B PLAAT
- EHITUSKILE
- 200mm VAHTPOLÜSTEROOL SOOJUSTUS
- 300mm TIHENDATUD LIIV

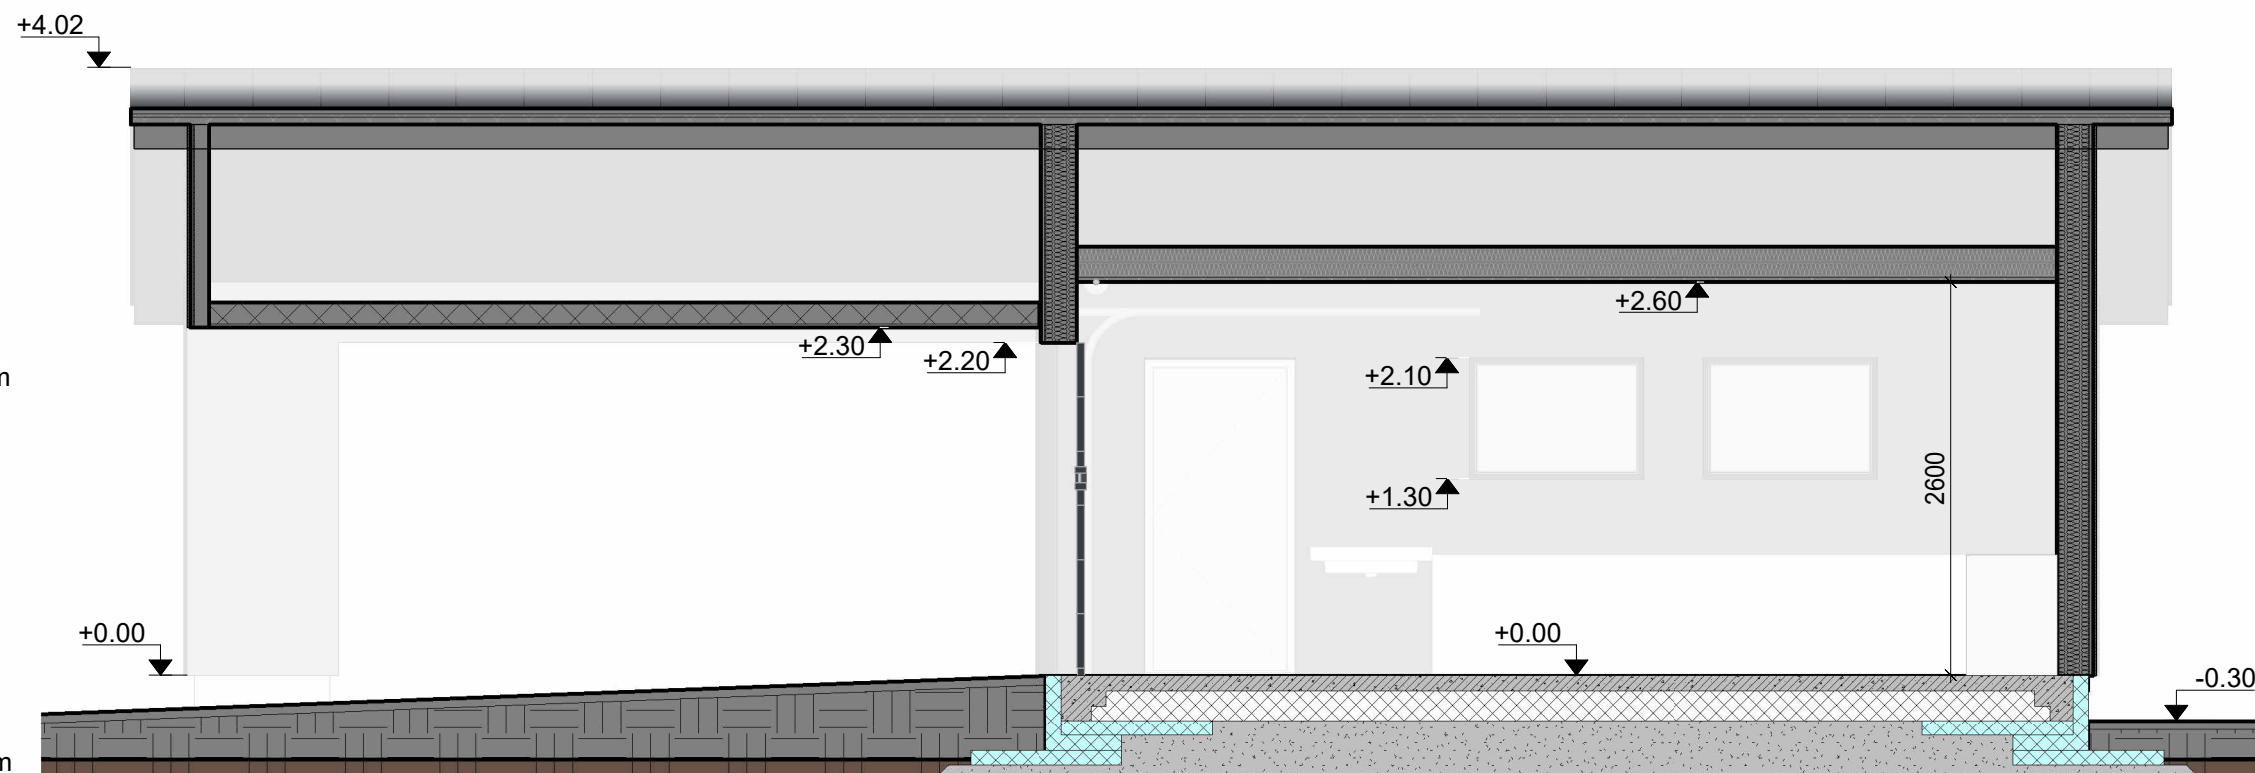

ABIHOONE LÕIGE A

1 : 50