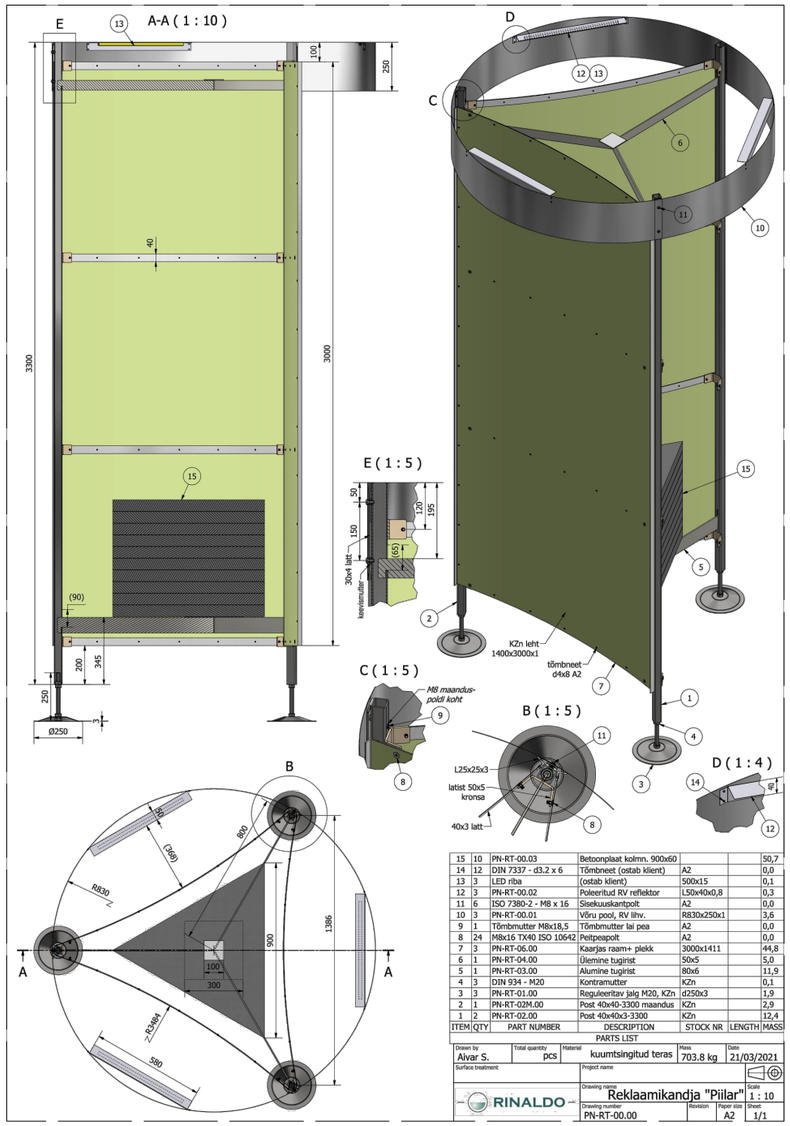


ITEM	QTY	PART NUMBER	DESCRIPTION	STOCK NR	LENGTH	MASS
15	10	PN-RT-00.03	Betoonplaat kolmn. 900x60			50,7
14	12	DIN 7337 - d3.2 x 6	Tõmbneet (ostab klient)	A2		0,0
13	3	LED riba	(ostab klient)	500x15		0,1
12	3	PN-RT-00.02	Poleeritud RV reflektor	L50x40x0,8		0,3
11	6	ISO 7380-2 - M8 x 16	Siseküsikantpolt	A2		0,0
10	3	PN-RT-00.01	Võru pool, RV lihv.	R830x250x1		3,6
9	1	Tõmbmutter M8x18,5	Tõmbmutter lai pea	A2		0,0
8	24	M8x16 TX40 ISO 10642	Peitpeapolt	A2		0,0
7	3	PN-RT-06.00	Kaarjas raam+ plekk	3000x1411		44,8
6	1	PN-RT-04.00	Ülemine tugirist	50x5		5,0
5	1	PN-RT-03.00	Alumine tugirist	80x6		11,9
4	3	DIN 934 - M20	Kontramutter	KZn		0,1
3	3	PN-RT-01.00	Reguleeritav jalg M20, KZn	d250x3		1,9
2	1	PN-RT-02M.00	Post 40x40-3300 maandus	KZn		2,9
1	2	PN-RT-02.00	Post 40x40x3-3300	KZn		12,4

PARTS LIST

Drawn by	Total quantity	Material	Mass	Date
Alvar S.	pcs	kuumtsingitud teras	703.8 kg	21/03/2021

Surface treatment

Project name

Drawing name: Reklaamikandja "Piilar"

Scale: 1 : 10


Drawing number: PN-RT-00.00

Revision

Paper size: A2

Sheet: 1/1

RINALDO

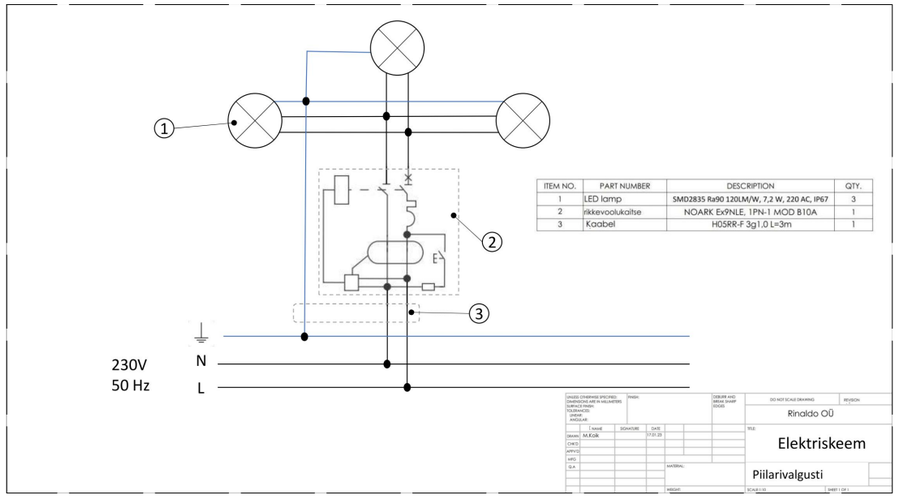


ITEM NO.	PART NUMBER	DESCRIPTION	QTY.
1	LED lamp	SMD2835 Ra90 120LM/W, 7,2 W, 220 AC, IP67	3
2	rikkevoolukaitse	NOARK Ex9NLE, 1PN-1 MOD B10A	1
3	Kaabel	H05RR-F 3g1.0 L=3m	1

Rinaldo OÜ

Elektriskeem

Piilarivalgusti

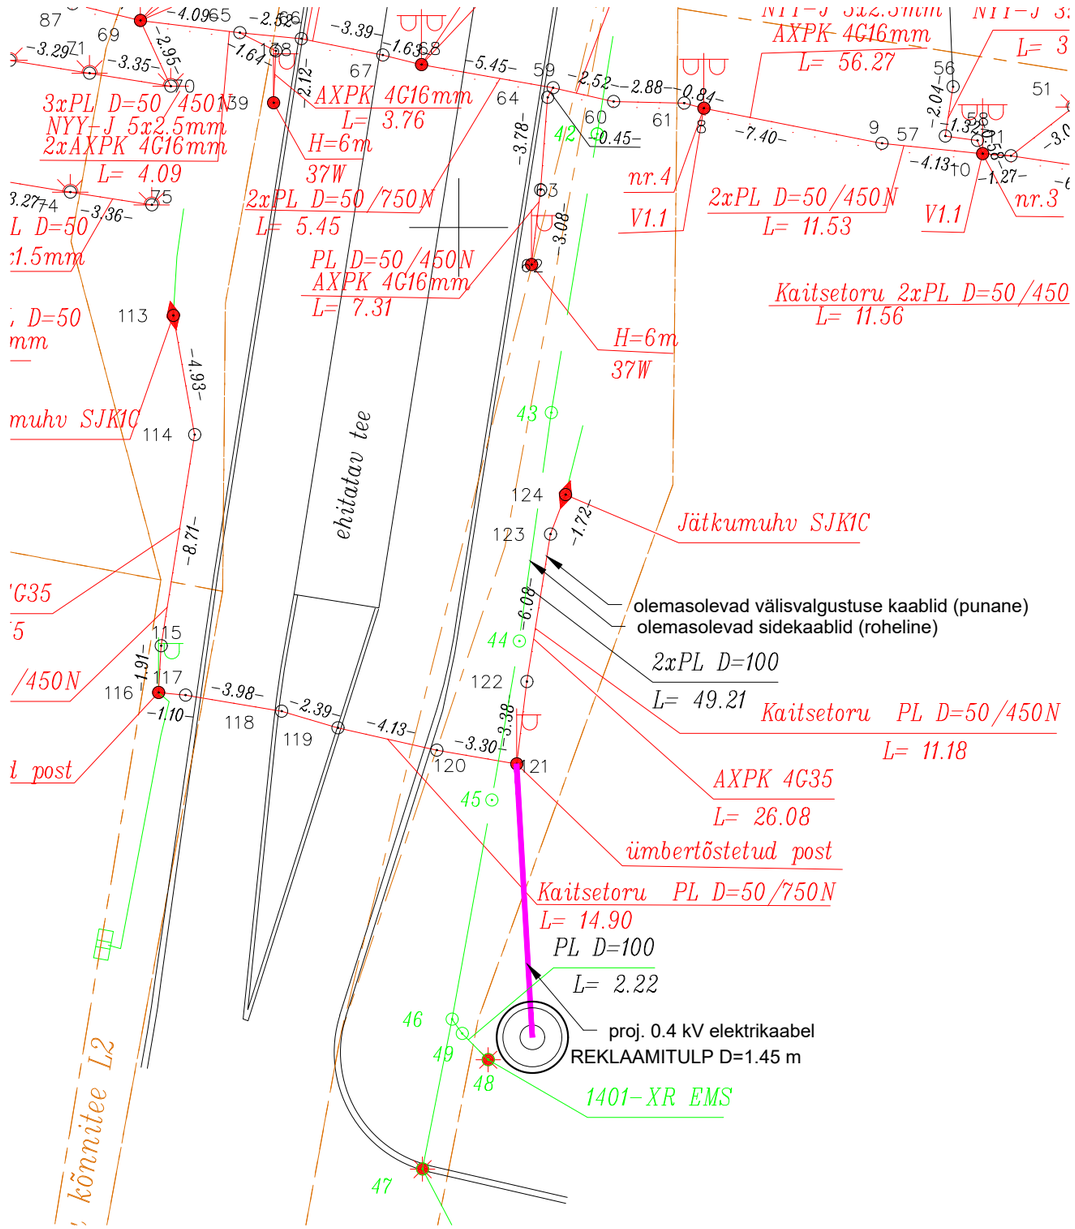

Märkus:
- olemasolevad välisvalgustuse kaablid - punased;
- olemasolevad sidekaablid - kollased

Selgitus:
Maakaabel paigaldatakse 40cm sügavusele kollase kaitsekõri sisse.
Kaabli tüüp: jõukaabel XPK (või NYY-J) 3g1,5; MUST, Eca, 0,6/1kV
Kaitsekõri tüüp: TAM 50/450N kollane
Maapealne kaitsekõri: Alupex 25

		Töö nimetus, asukoht: REKLAAMTULBA TOITEKAABLI RAJAMINE ,Rapla linn, Rapla vald, Rapla maakond			
		joonise sisu: REKLAAMITULBA TOITEKAABLI ASUKOHT M1: 500			
		Töö nr -	Kuup. 2026.a.	Staadium DP	Leht - / Lehti -