


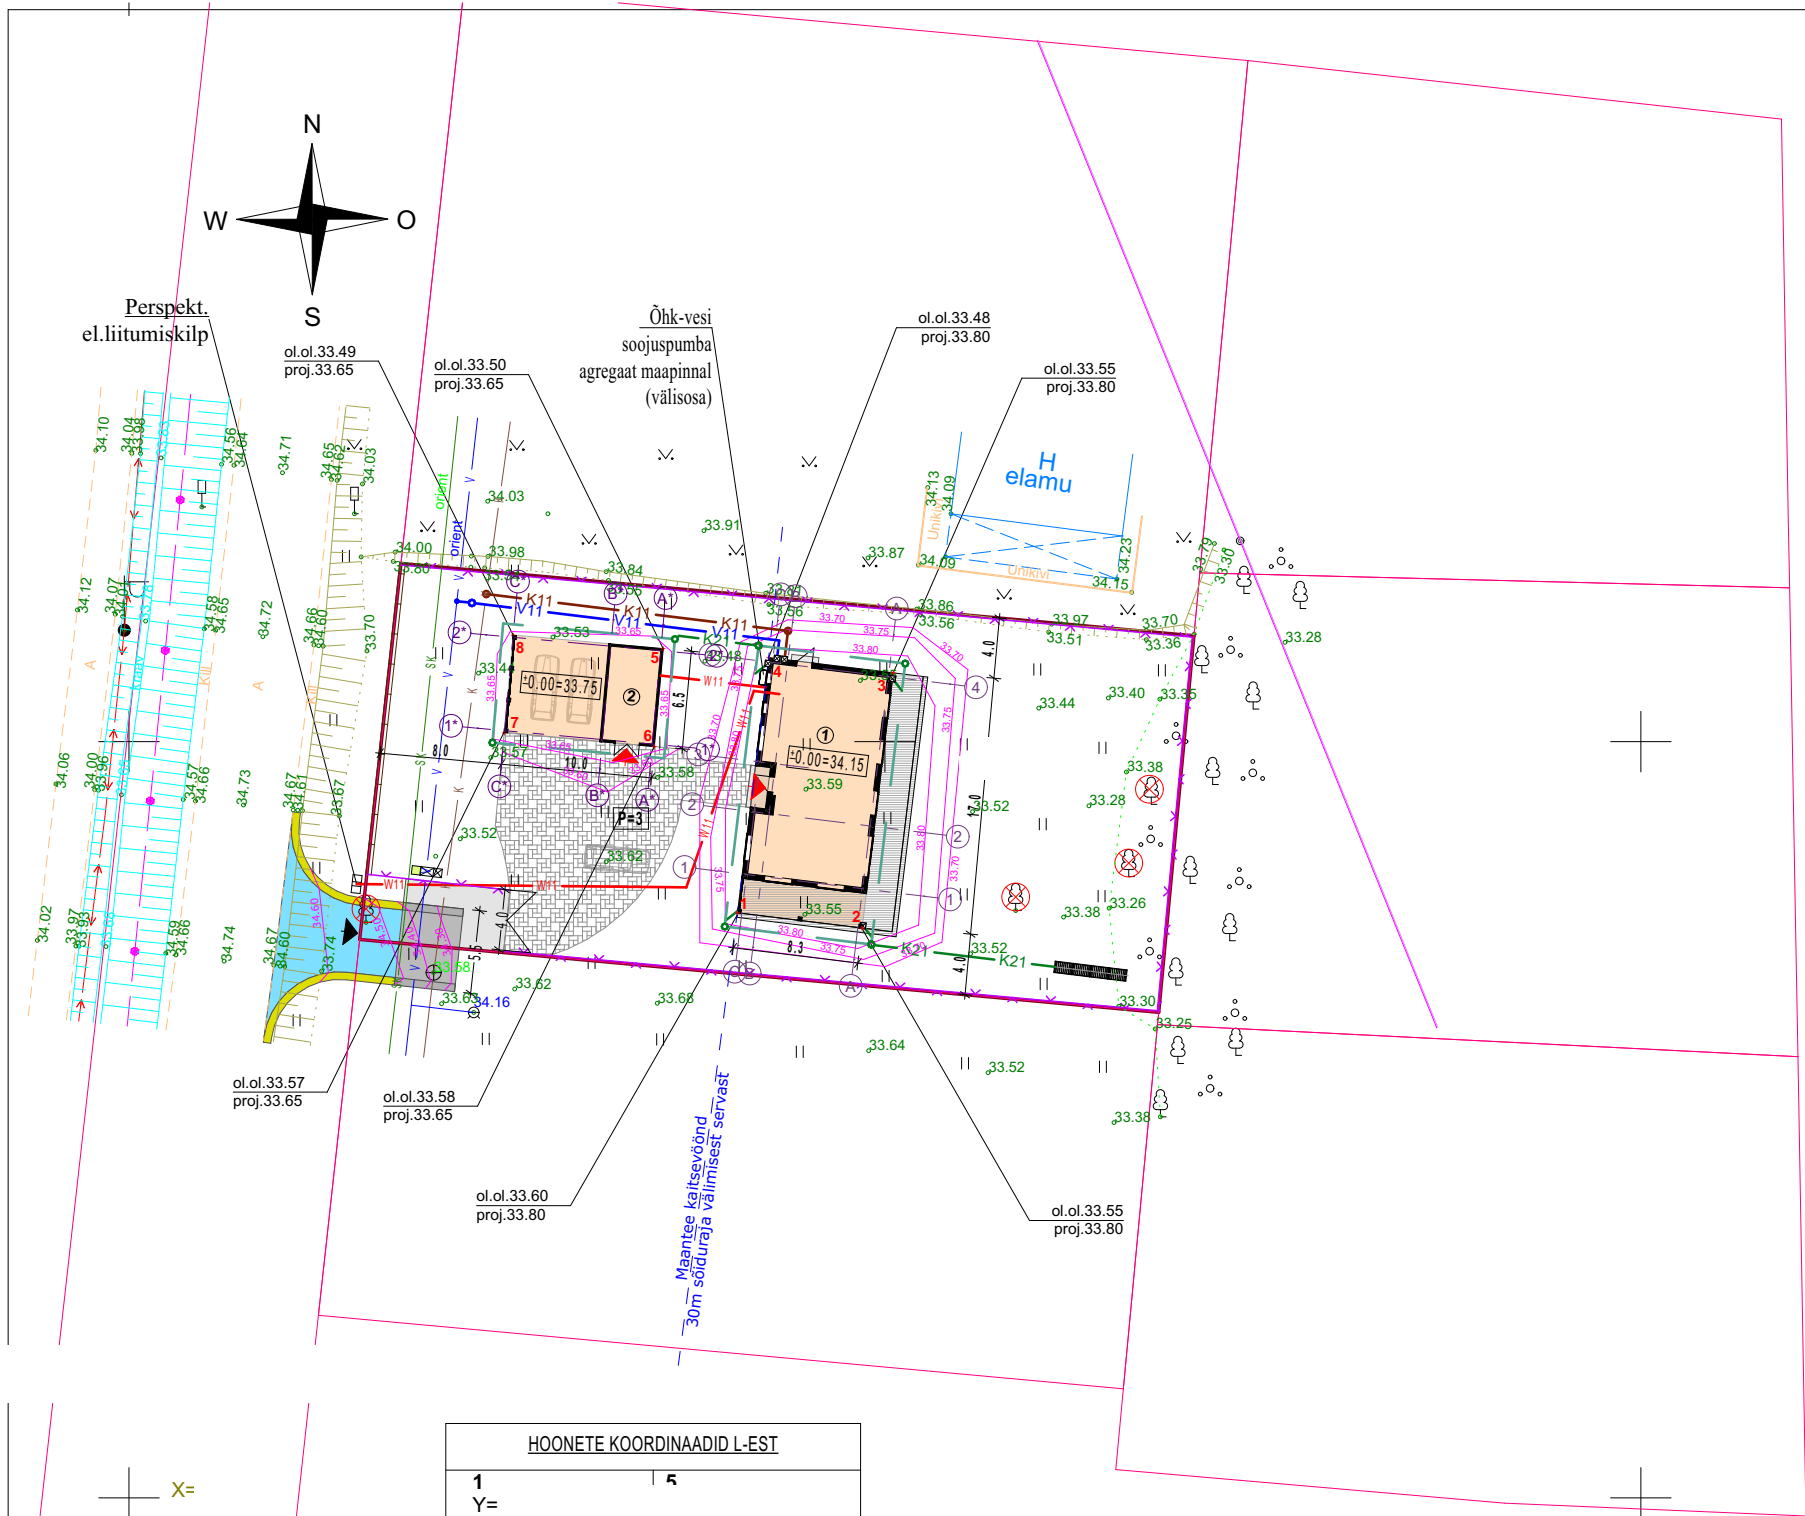

HOONETE KOORDINAADID L-EST	
1	5
Y=	
X=	
2	
Y=	
X=	
3	
Y=	
X=	
4	
Y=	
X=	

X=

Y=

KRUNDI TEHNILISED ANDMED:
Aadress: Jõgeva maakond, Mustvee vald, Mustvee linn.
Tunnus: 1 322,0 m²
Kruni pindala: 205,9 m²
Ehitisealune pind kokku: 15,6%
Täisehitusprotsent: TP3
Tulepüsilusklass: TP3

TEHNILISED ANDMED (PROJEKT. ÜKSIKELAMU):
Ehitisealune pind: 141,1 m²
Netopind: 96,6 m²
Brutopind: 219,3 m²
Korruselisus: 1
Tubade arv: 5
Kõetav pind: 96,6 m²
Eluruumide pind: 92,7 m²
Tehnorumide pind: 3,9 m²
Hoone maht: 540 m³
Hoone kõrgus: 5,35 m
Hoone abs kõrgus: 39,1 m
Hoone pikkus: 17,0 m
Hoone laius: 8,3 m
Tulepüsilusklass: TP3

TEHNILISED ANDMED (PROJEKT. ABIHOONE):
Ehitisealune pind: 64,8 m²
Netopind: 20,6 m²
Brutopind: 23,5 m²
Korruselisus: 1
Hoone maht: 95 m³
Hoone kõrgus abs: 38,48 m
Hoone kõrgus: 4,83 m
Hoone pikkus: 10,0 m
Hoone laius: 6,2 m
Tulepüsilusklass: TP3


MAHASÕIDU TINGMÄRGID
töö nr. 26028
Projekteeritav mahaõidu kate (2x pindamine + freespuru)
Projekteeritav mahaõidu kate (Lubjakivikillustik)
Projekteeritav mahaõidu teepeenar (Lubjakivikillustik, fr 4/16)

TINGMÄRGID

- KRUNDIPIIR
- PROJEKT. ÜKSIKELAMU
- PROJEKT. ABIHOONE
- PROJEKT. PUITERRASS
- PROJEKT. PLAADISTATUD ALA (KIVIPARKETT)
- PROJEKT. MAHASÕIDU KATE (Lubjakivikillustik)
- PROJEKT. PRÜGIKASTID (betoonalusel)
- PROJEKT. SISSEPÄÄS HOONESSE
- PROJEKT. SISSEPÄÄS KRUNDILE
- OL.OL. VEETORUSTIK
- OL.OL. EL.MP.KAABEL
- OL.OL. KANALISATSIIONI TORUSTIK
- OL.OL. SADEMEVEE KANALISATSIIONI TORUSTIK
- OL.OL. SIDE ÕHULIIN
- OL.OL. SIDETRASS
- PROJEKT. PUITAED (h=1,5m)
- PROJEKT. VÕRKAED (h=1,5m)
- PROJEKT. HALJASTUSJÄÄTMETE KOMPOSTER
- PARKIMISKOHTADE ARV
- LIKVIDEERITAVAD PUUD
- PROJEKTEERITUD SAMAKÕRGUSJÕON JA -ARV

VK-PROJEKTI TINGMÄRGID
Arbelos Projekt, töö nr. 40-2026
K11 PROJEKT. REOVEEKANALISATSIION
V11 PROJEKT. VEETORUSTIK
K21 PROJEKT. SADEMEVEEKANALISATSIION
PROJEKT. DRENAŽ

PIIRDEAIA FRAGMENT

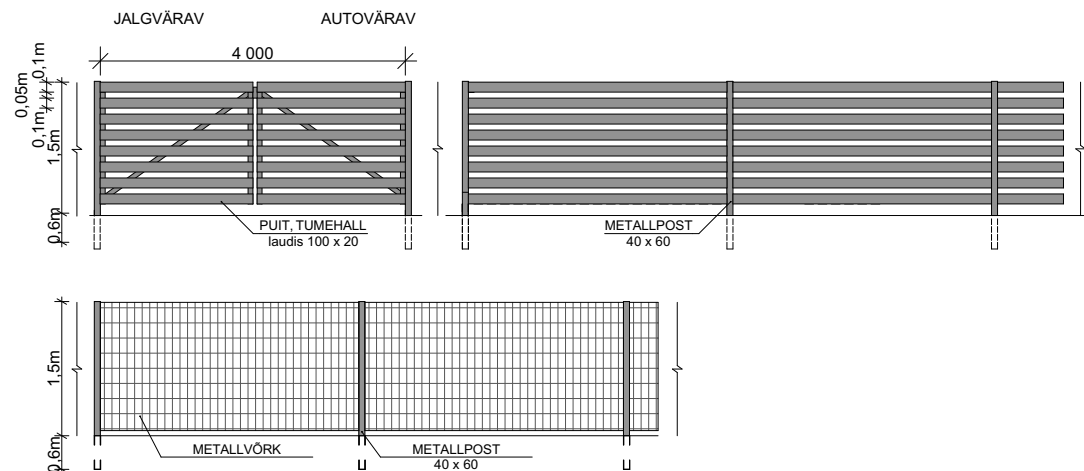

Objekt	ÜKSIKELAMU JA ABIHOONE JÕGEVA MAAKOND, MUSTVEE VALD, MUSTVEE LIIN,		
Joonis	ASENDIPLAAN		
Projekti staadium	Eelprojekt		
Arhitekt			
Vastutav arhitekt			
Töö nr.	59-26	Mõõtkava	1:500
Kuupäev	17/08/2026	Leht	AR-4-02