

TINGMÄRGID:

- Projekteeritav sillutisriba
- Olemasolevatel aluskihtidel uus R/B plaat, alt soojustatav
- Projekteeritav või taastatav R/B plaat või kaldtee
- Olemasolevad R/B lintvundament müüritis
- Sinise joonega märgitud projekteeritavad tarindid

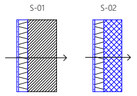

S-01 Sokkel olemasoleval tarindil
- Mineraaalne krohv + aluskihid 20mm
- EPS100 soojustusplaat 100mm
- Aluslim
- Olemasolev silikaat/betoon plokkidest vundamendimüüritis

S-02 Sokkel projekteeritaval tarindil
- Mineraaalne krohv + aluskihid 20mm
- EPS100 soojustusplaat 100mm
- Aluslim
- Keramsiitbetoonplokk (nt FIBO) 200mm

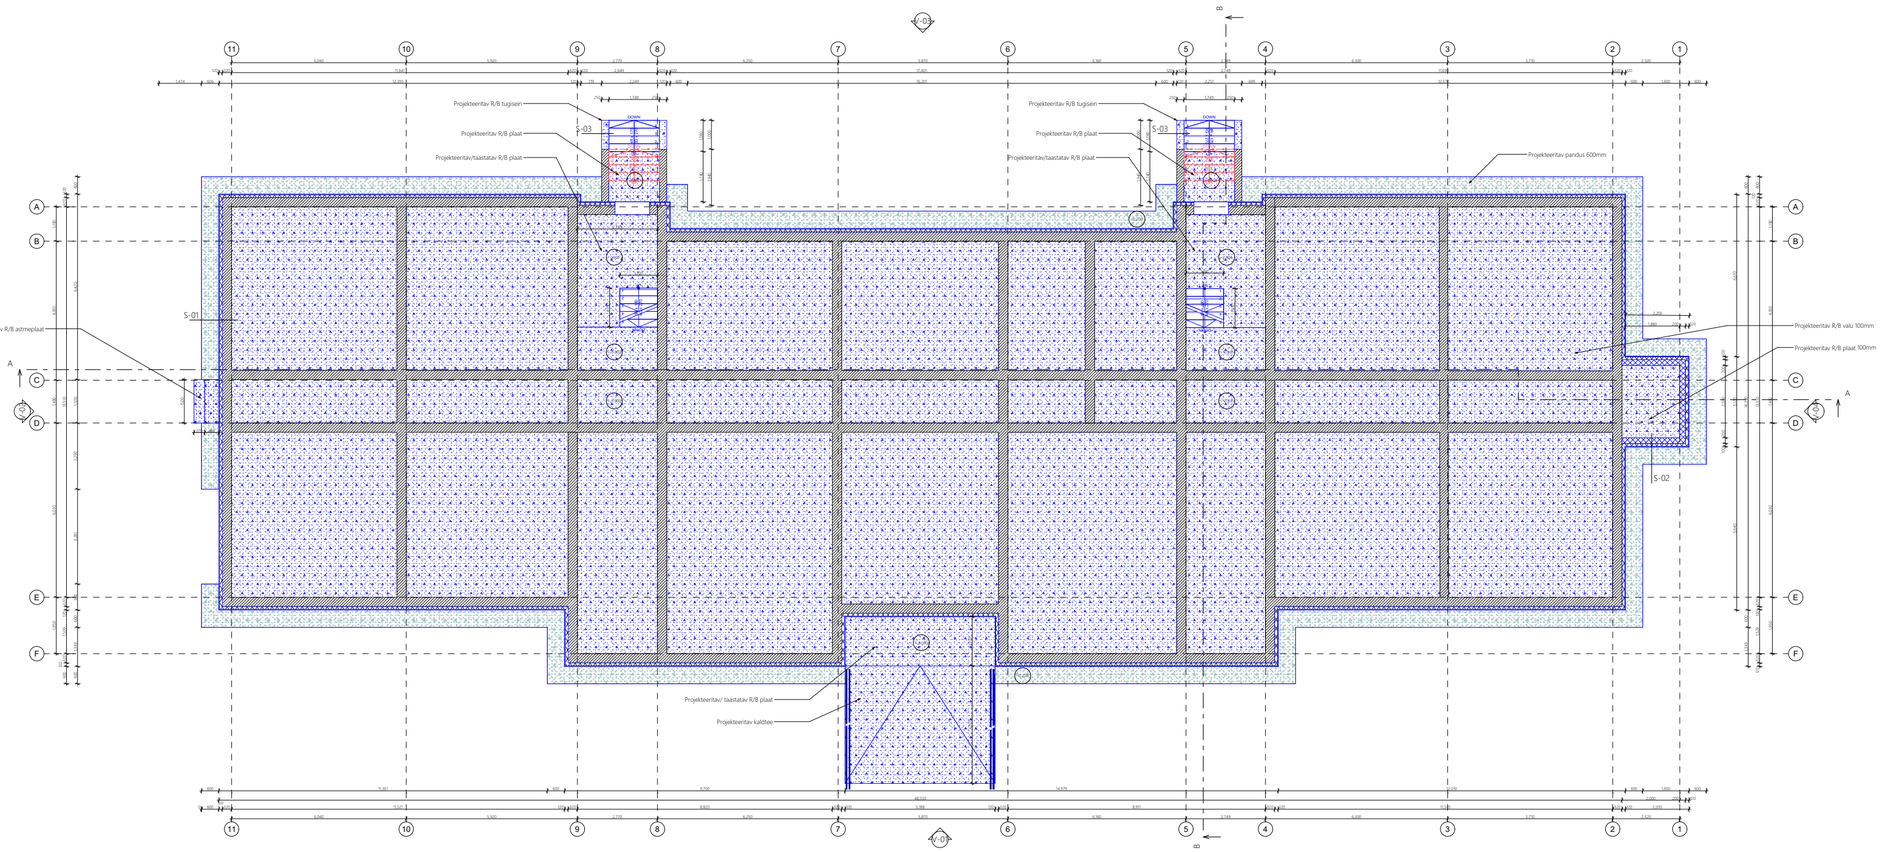

MÄRKUSED:

1. Käesolev joonis on koostatud eelprojekti (EP) staadiumis.
2. Kõik mõõdud on antud millimeetrites, kui joonisel ei ole märgitud teisiti.
3. Kõrgusmärgid on antud meetrites, ±0.000 pind on antud esimese korruse põrandapinnaga arvestatult.
4. Enne ehitustööde alustamist kontrollida kõik mõõdud ja kõrgusmärgid objektil.
5. Olemasolevad R/B plaadid, lintvundamendid ja muud tarindid säilitatakse, taastatakse või täiendatakse vastavalt projektile ja tegelikule olukorrale.
6. Projekteeritavad ja taastatavad konstruktsioonid on joonisel tähistatud sinise joonega.
7. Olemasolevate konstruktsioonide avamisel hinnata nende tehniline seisukord; vajadusel täpsustada lahendusi koostöös projekteerija ja konstruktoriga.
8. Projekteeritav pandus ja kaldtee rajada vastavalt joonisel näidatud asukohale ja kõrgusmärkidele.
9. R/B plaadid, tugiseinad ja astmeplaadid on esitatud põhimõttelise lahendusena; nende konstruktiivne ülesehitus, paksused, armatuur, betooniklassid ning sõlmed täpsustatakse järgmises projekteerimisstaadiumis.
10. Soklilahendused teostada vastavalt detailidele S-01 ja S-02; materjalide ja kihtide täpne lahendus täpsustatakse järgmises projekteerimisstaadiumis.
11. Soojustusmaterjalide, viimistluskihtide ja liimsegude valikul ning paigaldamisel lähtuda tootja juhistest ja kehtivatest normidest.
12. Drenaaži, niiskustõkke ja külmasildade vältimise lahendused on esitatud põhimõtteliselt ning täpsustatakse järgmises projekteerimisstaadiumis.
13. Kõik metallosad (ankrud, kinnitused, ääreprofiilid jms) peavad vastama keskkonnaklassile vastavatele korrosioonikaitse nõuetele vastavalt EVS-EN ISO 12944-le:
– sisetingimustes vähemalt C3,
– välis- ja maapinnalähedastes tingimustes vähemalt C4.
14. Betooni- ja montaažitööd teostada vastavalt kehtivatele standarditele ja töövõtja tehnoloogiale.
15. Projektis nimetamata või joonisel täpsustamata lahendused kooskõlastada enne teostamist projekteerijaga.
16. Tööde teostamisel järgida kehtivaid tööohutus-, tuleohutus- ja keskkonnanõudeid.

		OBJEKT: ÜLDHOOLDEKANDEASUTUSE HOONE PROJEKT		
		AADRESS: VALGA MAAKOND. TÕRVA VALD, HELME,		
		TELLIJA:		
JOONESTAJA:	KUUPÄEV: 26.03.2026	JOONISE NIMI: VUNDAMENDIPLAAN	STAADIUM: EP	MÕÕTKAVA: 1:150
VASTUTAV SPETSIALIST:			REV:	JOONISE NR: AR-5-04