



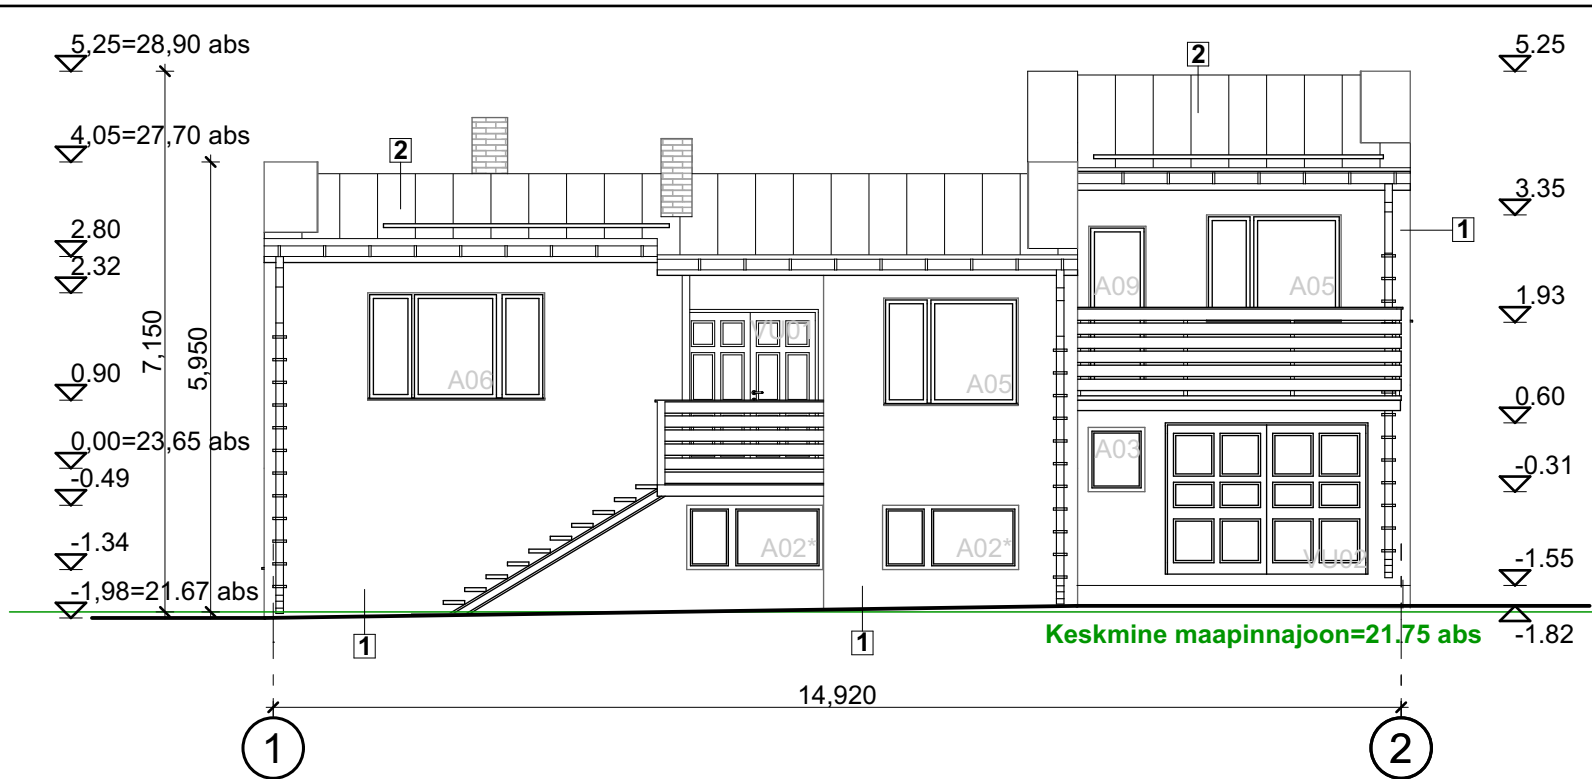


Vaade 1-2

1:100

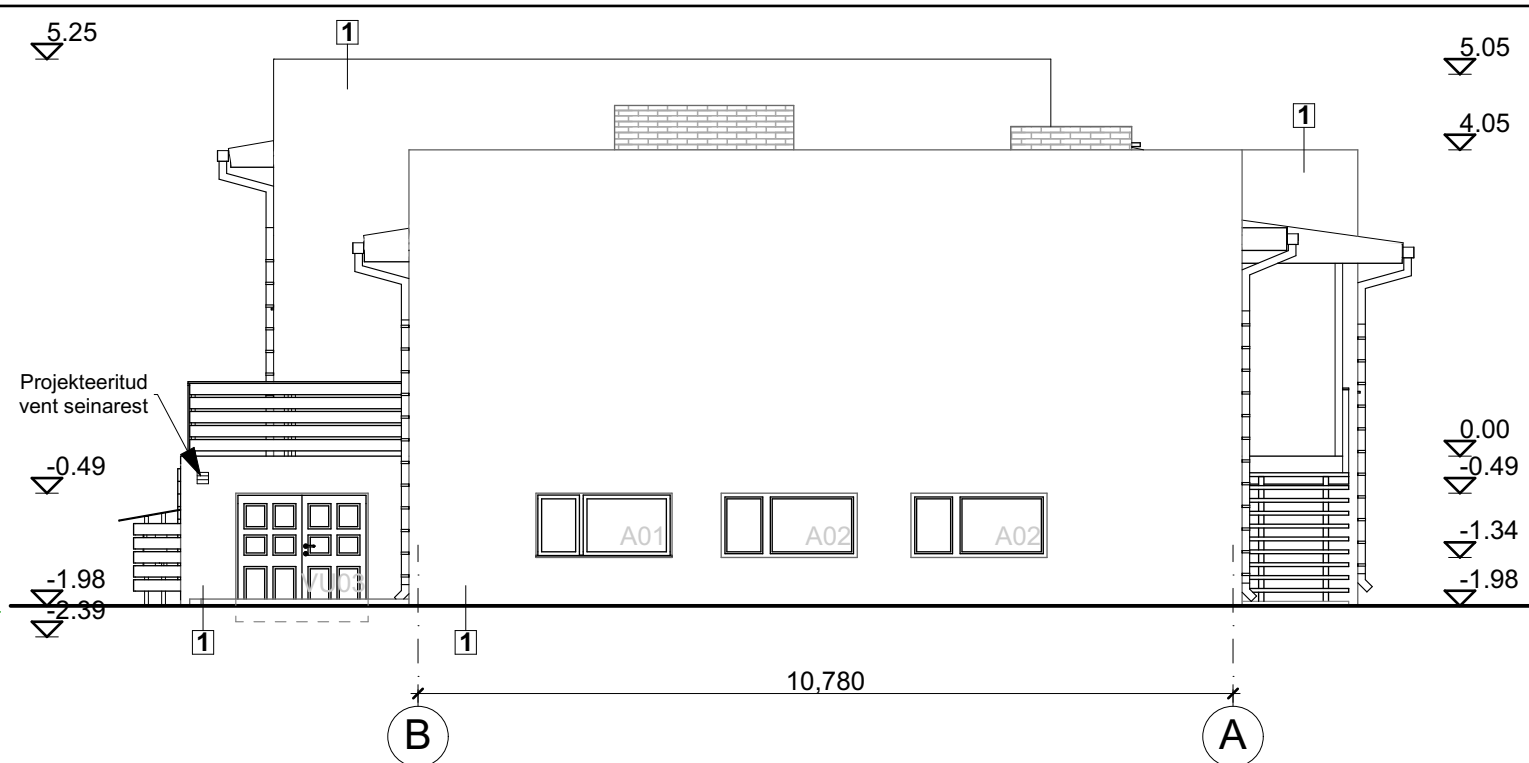


Vaade B-A

1:100

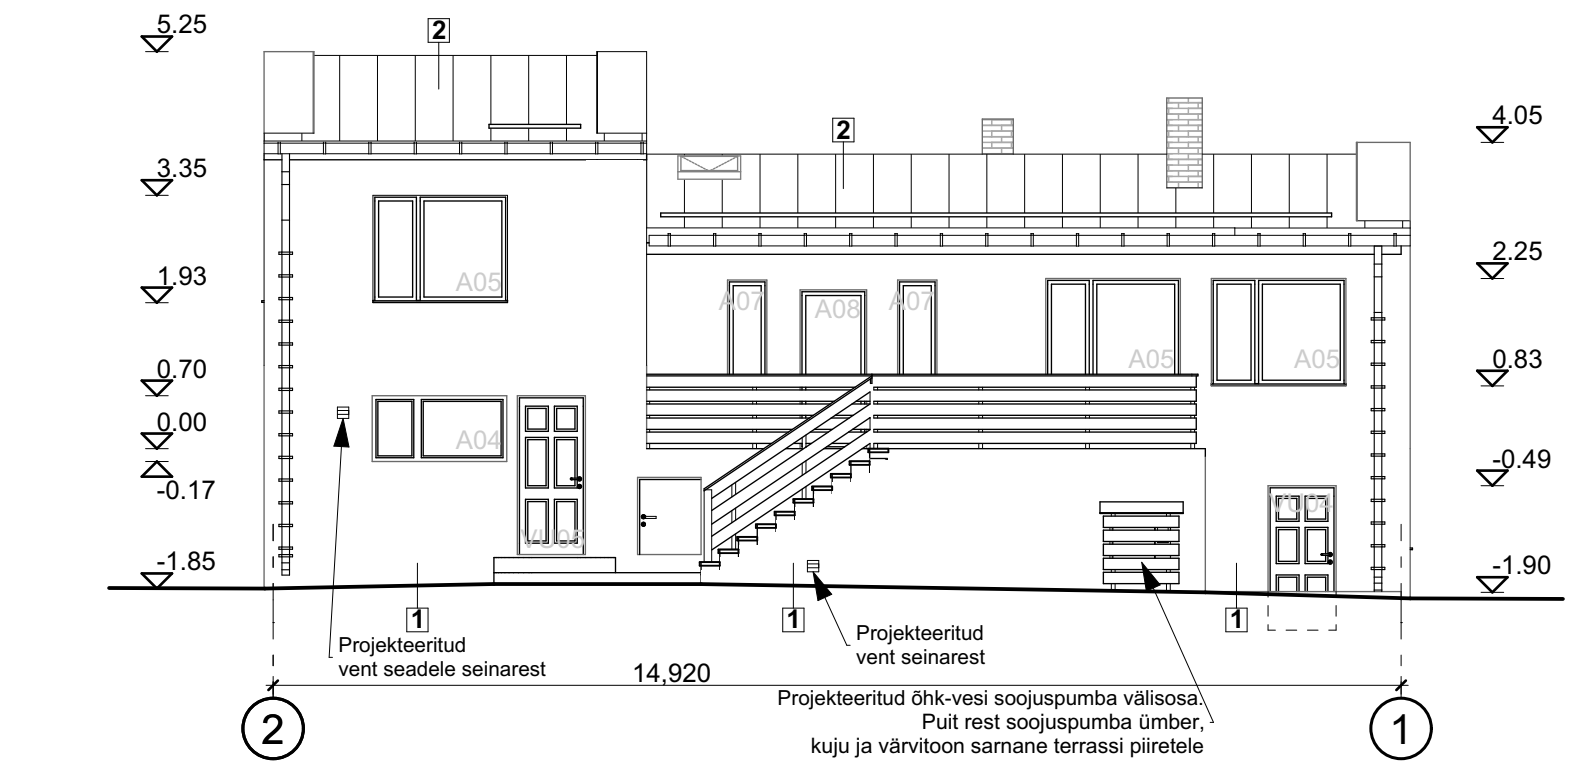


Vaade 2-1

1:100

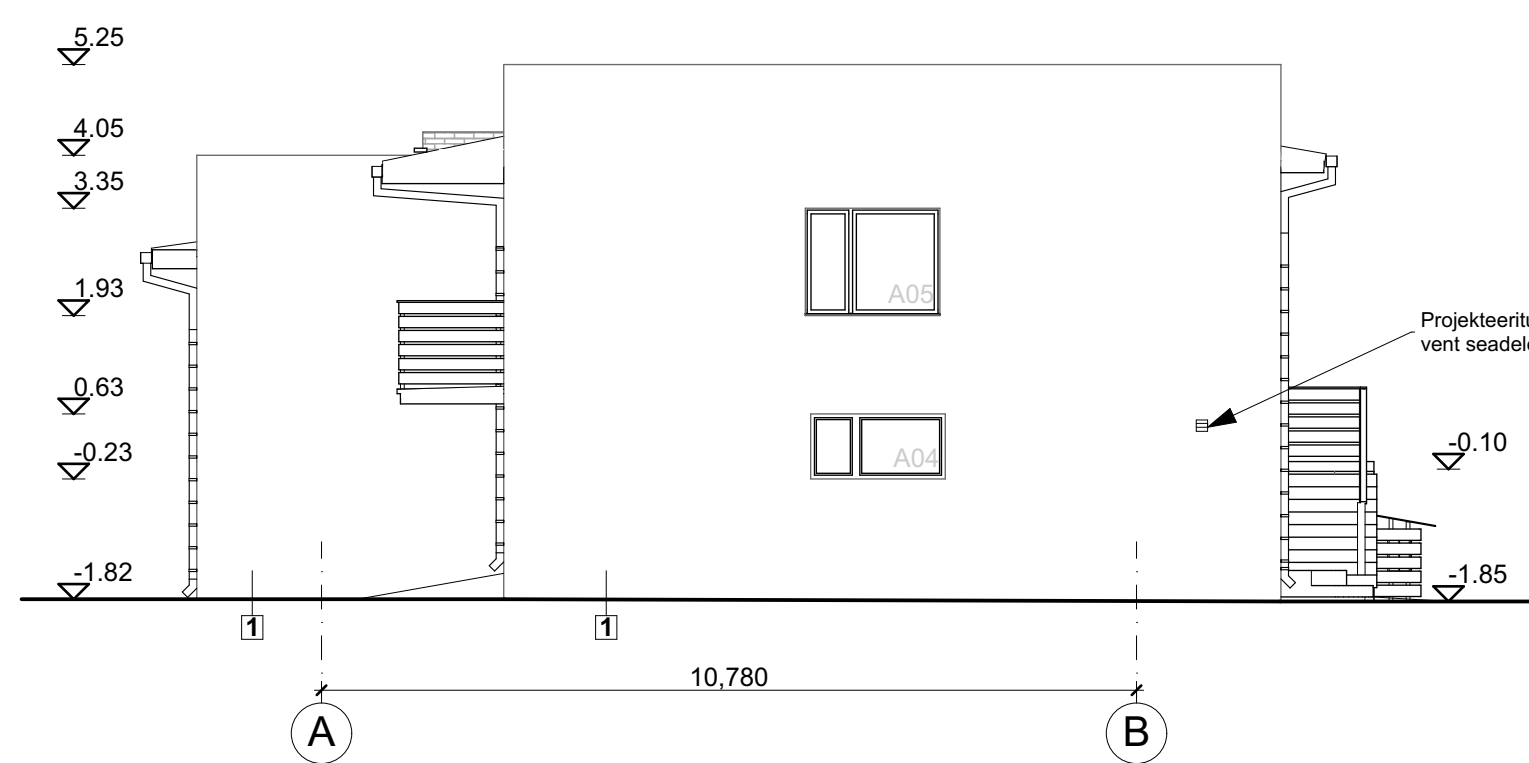

Vaade A-B

1:100

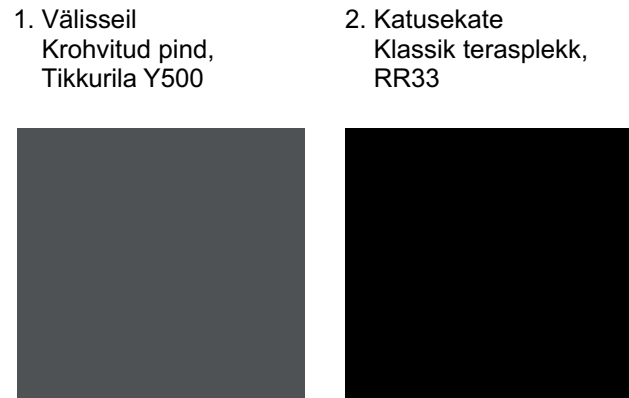

VÄLISVIIMISTLUS MATERJALID JA VÄRVITOOTID:

- 1. Krohvitud pind, tumehall, Tikkurila Y500
- 2. Klassik profiilplekk, must, RR33
- Välisüksed - puit/klaasitud, tumehall, NCS S7502B
- Tuulekast - puit, must, RAL 9005
- Olemasolevad aknaraamid - PVC, must, RAL 9005
- Vihmaveerennid ja -torud - kandiline terasplekk, must, RAL 9005
- Lumetõke - Korrosioonikaitsega teras, must, RR33
- Aknaveeplekk - Korrosioonikaitsega teras, must, RR33
- Korstnad - silikaattellis, puhasvuuk
- Ventilatsiooni rest - Korrosioonikaitsega teras, must, RR33

Märkused:

- Antud joonis mitte kasutada tööjoonisena. Tööjoonised koostab või tellib ehitustööde teostaja.
- Ehituse käigus kõik mõõdud täpsustada kohapeal.

Vastutav arhitekt: Projekteerija: Tellija:	Üksikelamu rekonstueerimisprojekt Pirita linnaosa Tallinn, Harjumaa Joonis: Üksikelamu Vaated Projekti osa: Arhitektuurne (AR) Staadium: Eelprojekt	Töö nr: 2583MK	
		Formaat A4x3	Mõõtkava 1:100
		Versioon V01	Kuupäev 03/11/2025
		Joonise nr AR-6-01	