


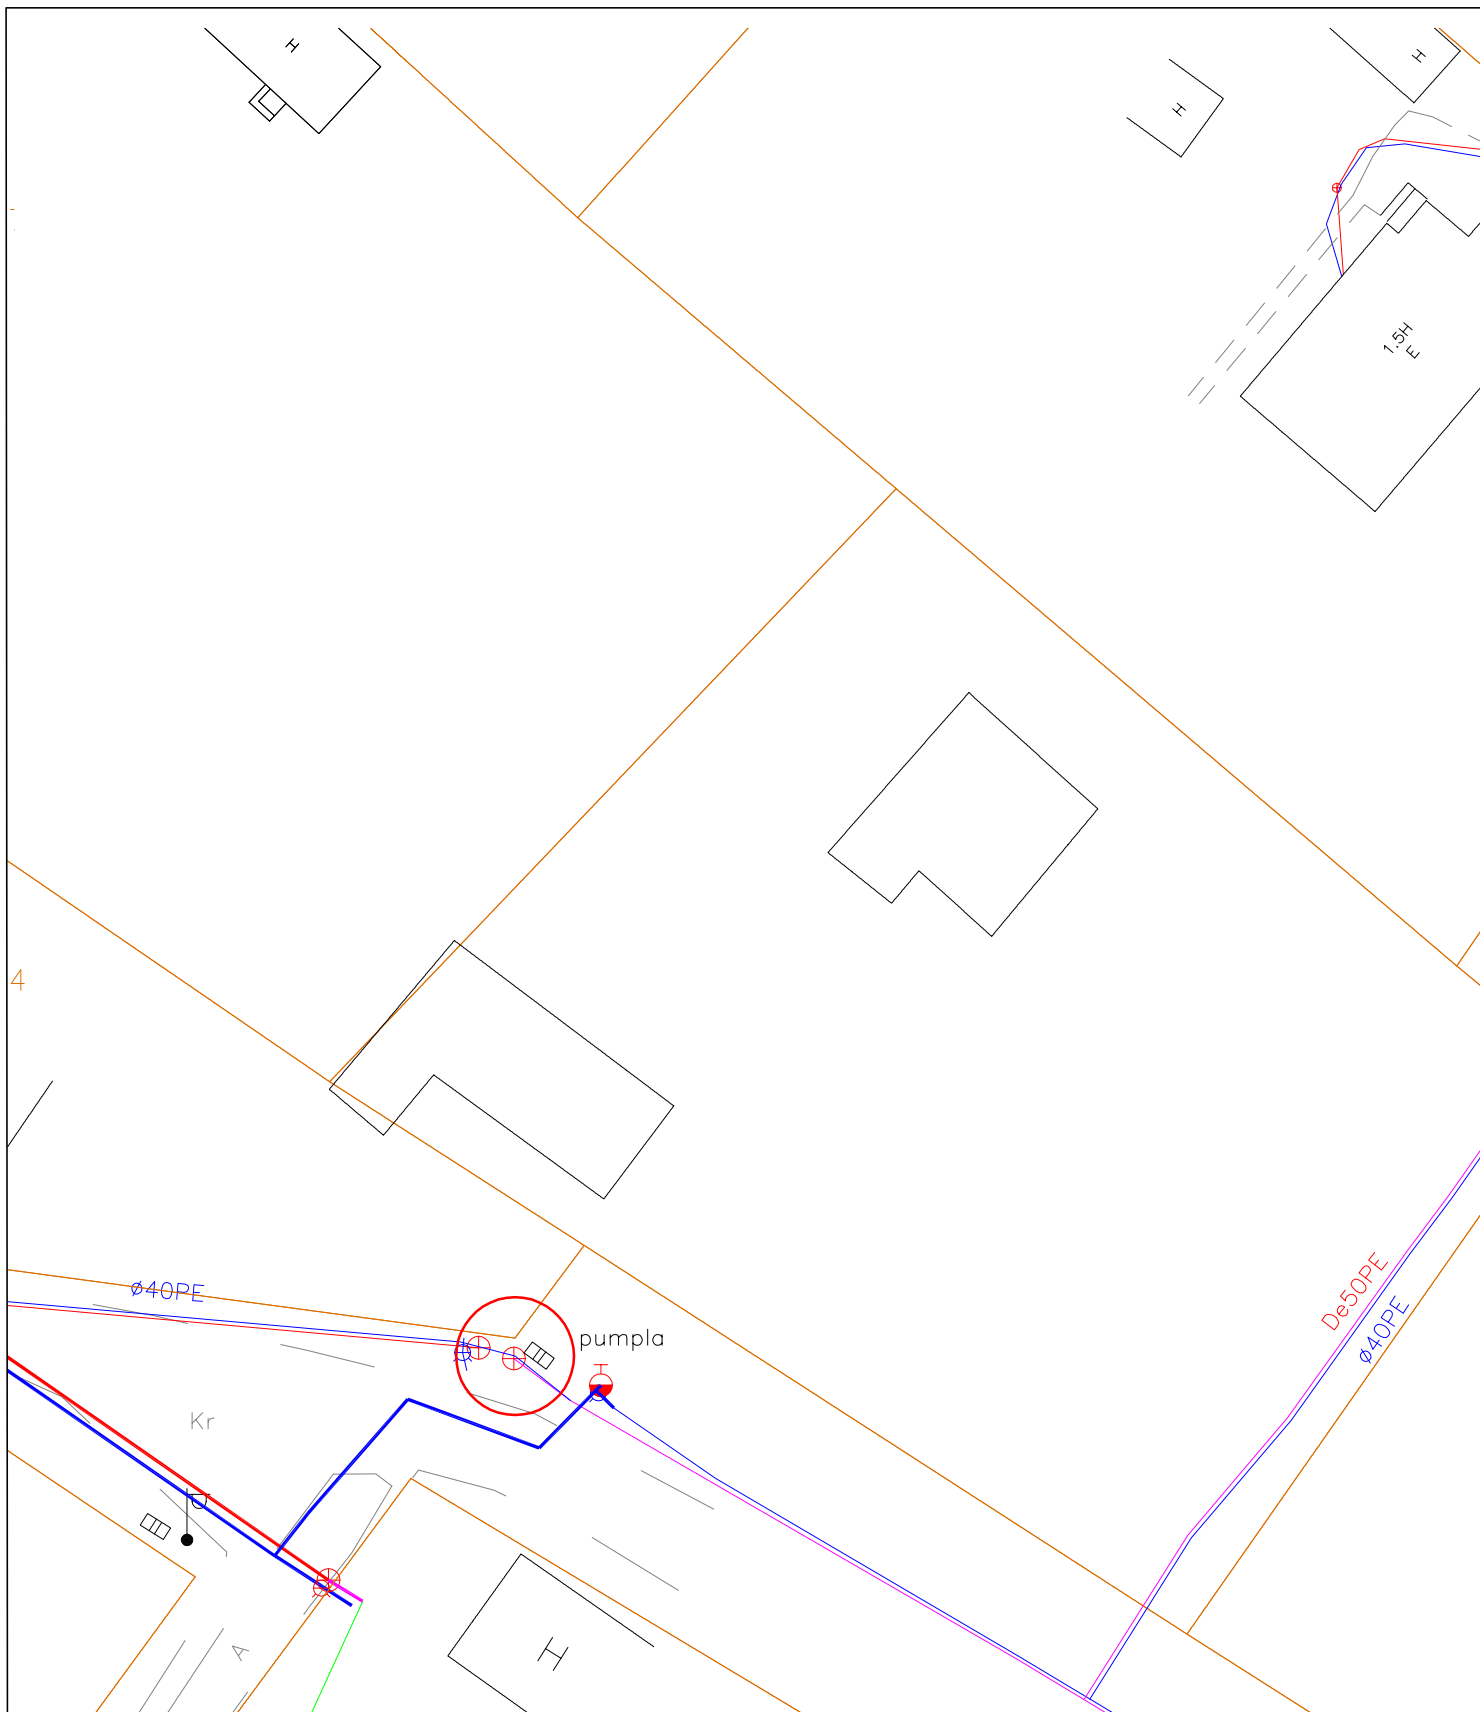

TINGMÄRGID

— KINNISTU PIIR
 ○ LIITUMISPUNKT

— OLEMASOLEV KANALISATSIOONITORU
 — OLEMASOLEV VEETORU

Kärdla Veevärk AS
 07.07.25

Asukoht:
 Joonis: TT skeem

Kärdla linn, Hiiumaa