


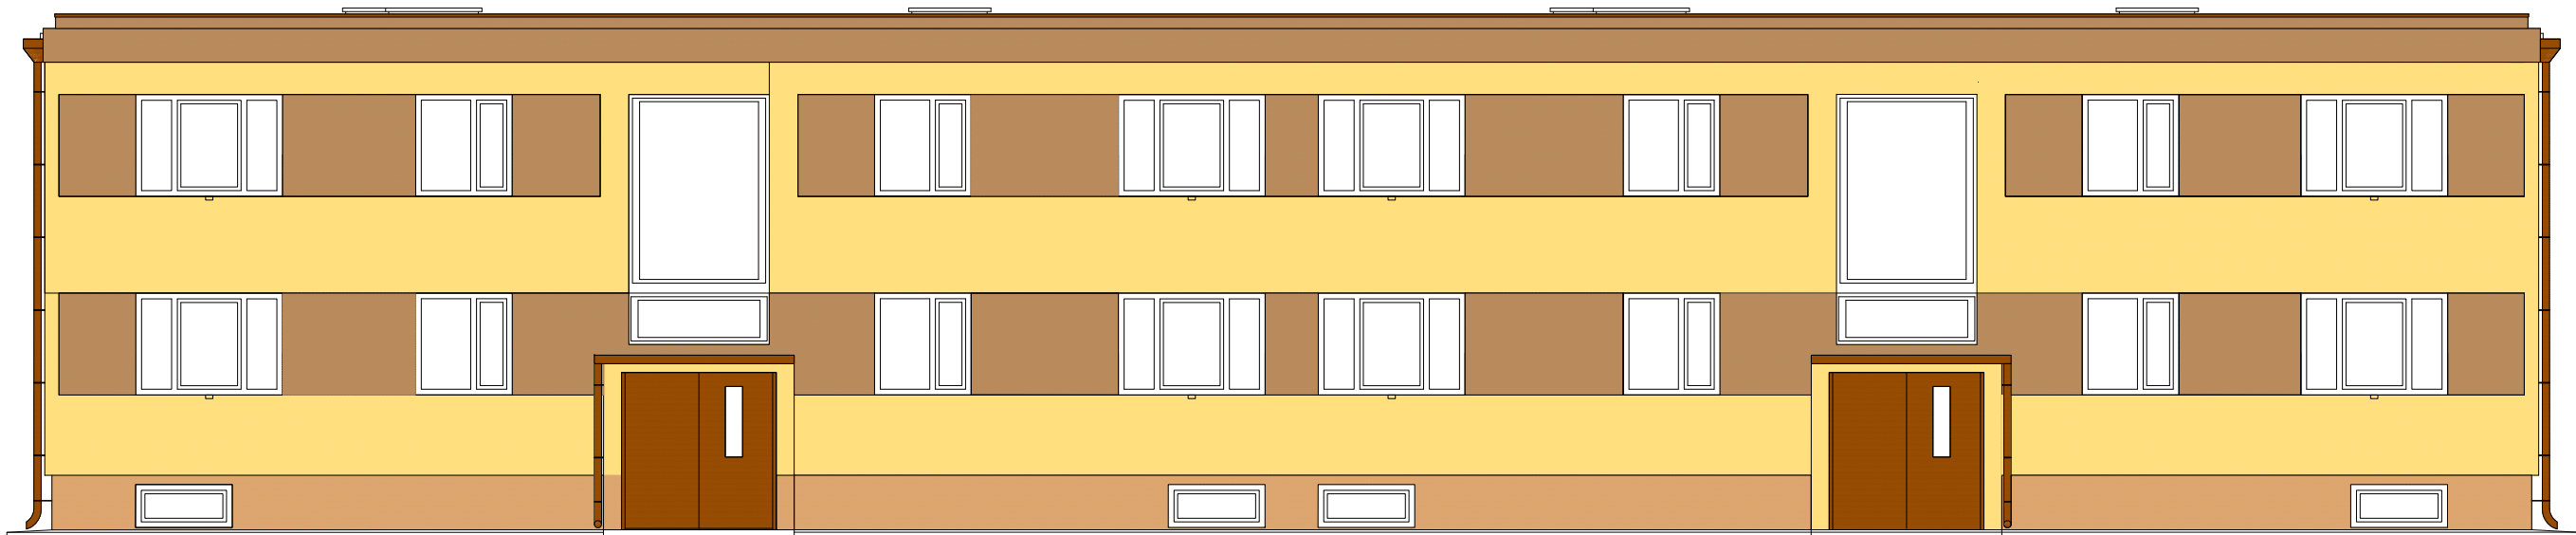

34800

Värvitoonid Ceresit ja Ruukki kataloogist (vt. välisviimistlusplass)

Elamu fassaadid - soojustuseks mineraalvill 150mm. Viimistlus- mineraalne fassaadikrohv,põhivärv Florida FL4 (kollane)

Elamu fassaadide akende vahelt eemqaldatakse laudis ja paigaldatakse EPS plaadid tasapinnas ülejäänud seinaga.

Akende vahe krohvitud, värv Columbia CL 6 (pruun)

Elamu otsaseinad- soojustuseks mineraalvill või EPS 200mm. Viimistlus fassaadikrohv, põhivärv Florida FL4

Sokkel- soojustuseks mineraalvill 150mm. Viimistlus-Columbia CL4 (pruunikas)

Räästas- olemasolev puit eemaldatakse. Viimistlus- Columbia CL6 (pruun)

Välisüksed- olemasolevad metalluksed, tumepruunid Ral 8019

Välisuste varikatused, renn, vihmaveetorud , katuse ääreplekk- Ruukki plekk RR32 pruun

Elamu katus- olemasolev

Aknaplekid - Ruukki plekk RR22 hall

Aknaraamid- valged plastramid

Akende all vent.avad

Märkused: Värvitoonid fassaadidel on illustreerivad
Aknaraamid - sisseavanevad



OBJEKT / AADRESS			JOONIS	VAADE LÕUNAST (ESIFASSAAD)	TÖÖ NR.	MÖÖT	JOONISE NR.
Vaida alevik, Rae vald, Harjumaa			PROJEKT	Vaida alevikus kinnistul asuva korterelamu rekonstrueerimisprojekt	154	M 1:100	2
ARHITEKT			TELLIJA				
ARHITEKT							
		2016					