


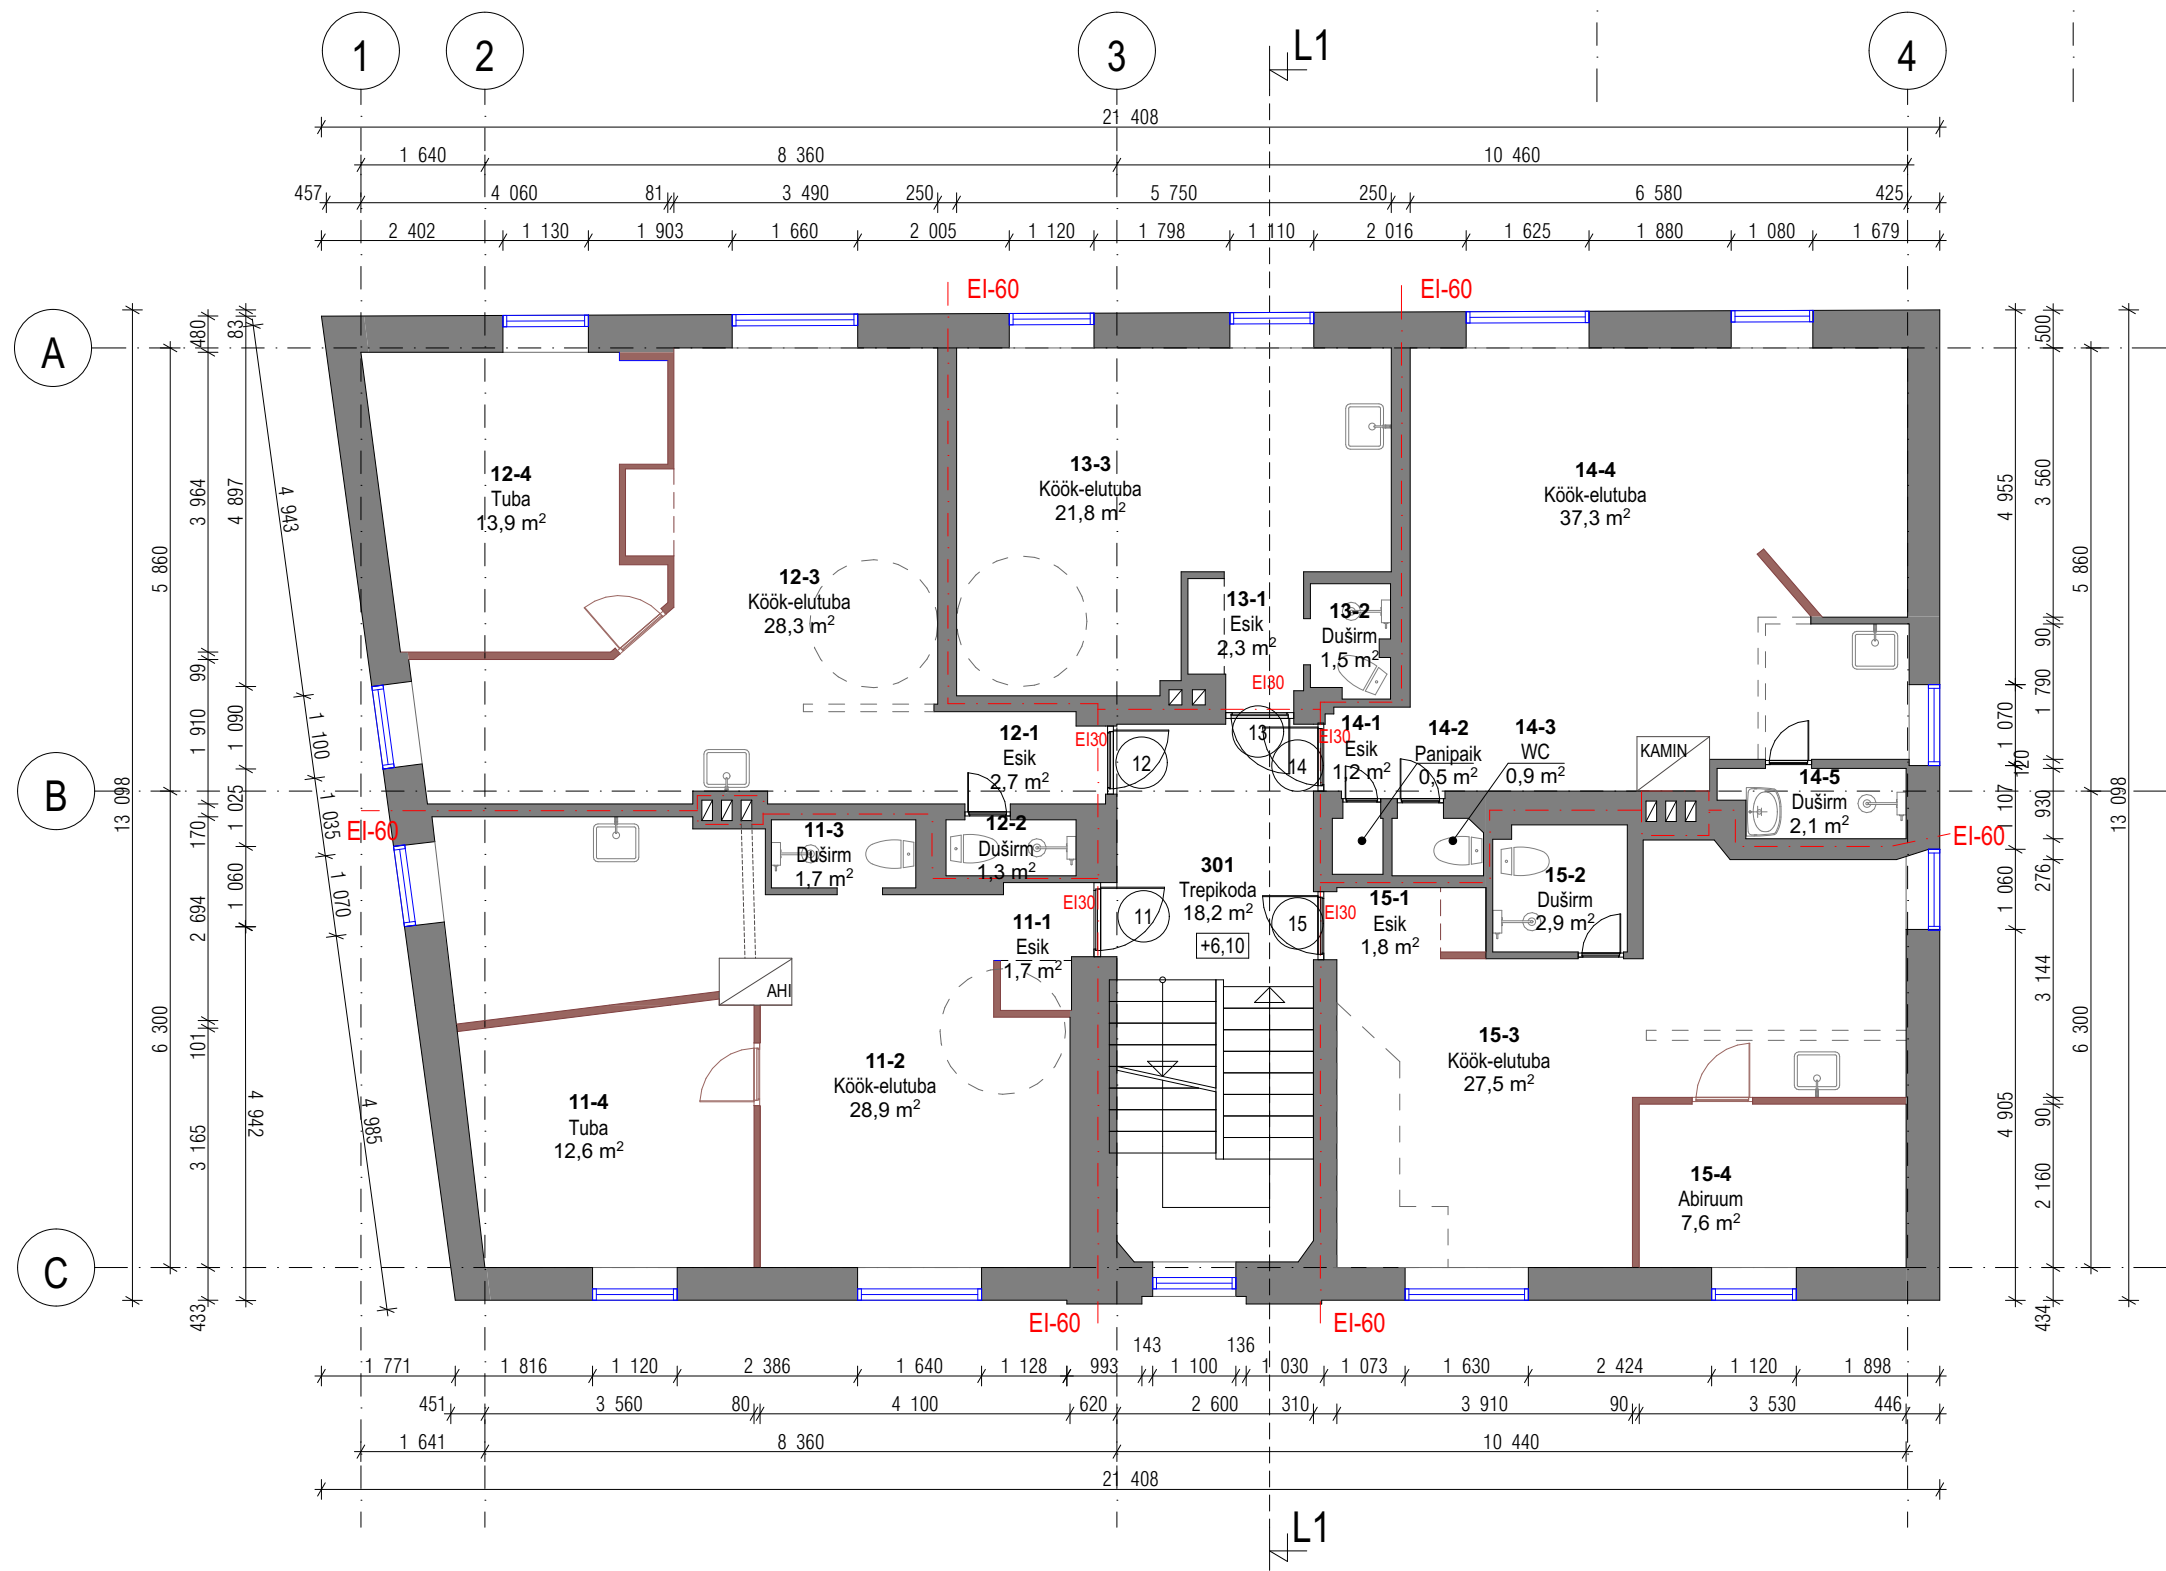

- TINGMÄRGID:
- PROJEKTEERITAVAD ELEMENDID (SININE JOON)
  - OLEMASOLEVAD ELEMENDID (MUST JOON)
  - VÄLJAEHITATUD MUUDATUSED VÕRRELDES 2005.A EHITUSLOA ALUSEKS OLNUD ÜMBEREHITUSPROJEKTIGA (PRUUN JOON)
  - LIKVIDEERITUD/RAJAMATA ELEMENDID, MUUDATUSED VÕRRELDES 2005.A EHITUSLOA ALUSEKS OLNUD ÜMBEREHITUSPROJEKTIGA (HALL KATKENDJOON)
- MÄRKUSED:
- Alusjoonistena on kasutatud mõõdistusjooniseid (2015.a) ning kohapealseid mõõdistusi.
  - Kõik mõõdud on ligikaudsed ja täpsustatakse kohapeal.
  - Ruumiplaneeringu muudatused ja katusekuju muudatus on välja ehitatud, käesolevas projektis kajastatud muudatus võrreldes 2005.a ehitusloa aluseks olnud ehitusprojektiga

|                       |         |                               |                                                                 |  |                         |
|-----------------------|---------|-------------------------------|-----------------------------------------------------------------|--|-------------------------|
|                       |         |                               | Projekt:                                                        |  | Mõõtkava:<br>1:100      |
|                       |         |                               | Korterelamu ümberehitusprojekt                                  |  | Formaat:<br>A3          |
| Vastutav spetsialist: |         | (allkirjastatud digitaalselt) | Address:<br><br>Põhja-Tallinna linnaosa, Tallinn, Harju maakond |  | Projekti nr:<br>543-21  |
| Joonestaja:           |         | (allkirjastatud digitaalselt) |                                                                 |  | Joonis nr:<br>AR-5-04   |
| Tellijä:              | Eraisik |                               | Joonis:<br><b>Kolmanda korruse plaan</b>                        |  | Staadium:<br>Eelprojekt |
|                       |         |                               |                                                                 |  | 20.06.2022<br>v02       |

| PB Pindalade tabel 3.k       |          |              |                 |
|------------------------------|----------|--------------|-----------------|
| Kasutusotstarve, hooneosa nr | Ruumi nr | Ruum         | Pindala         |
| Eluruumid, KORTER 11         |          |              |                 |
|                              | 11-1     | Esik         | 1,7             |
|                              | 11-2     | Köök-elutuba | 28,9            |
|                              | 11-3     | Duširm       | 1,7             |
|                              | 11-4     | Tuba         | 12,6            |
|                              |          |              | <b>44,9 m²</b>  |
| Eluruumid, KORTER 12         |          |              |                 |
|                              | 12-1     | Esik         | 2,7             |
|                              | 12-2     | Duširm       | 1,3             |
|                              | 12-3     | Köök-elutuba | 28,3            |
|                              | 12-4     | Tuba         | 13,9            |
|                              |          |              | <b>46,2 m²</b>  |
| Eluruumid, KORTER 13         |          |              |                 |
|                              | 13-1     | Esik         | 2,3             |
|                              | 13-2     | Duširm       | 1,5             |
|                              | 13-3     | Köök-elutuba | 21,8            |
|                              |          |              | <b>25,6 m²</b>  |
| Eluruumid, KORTER 14         |          |              |                 |
|                              | 14-1     | Esik         | 1,2             |
|                              | 14-2     | Panipaik     | 0,5             |
|                              | 14-3     | WC           | 0,9             |
|                              | 14-4     | Köök-elutuba | 37,3            |
|                              | 14-5     | Duširm       | 2,1             |
|                              |          |              | <b>42,0 m²</b>  |
| Eluruumid, KORTER 15         |          |              |                 |
|                              | 15-1     | Esik         | 1,8             |
|                              | 15-2     | Duširm       | 2,9             |
|                              | 15-3     | Köök-elutuba | 27,5            |
|                              | 15-4     | Abiruum      | 7,6             |
|                              |          |              | <b>39,8 m²</b>  |
| Üldkasutatav pind,           |          |              |                 |
|                              | 301      | Trepikoda    | 18,2            |
|                              | 401      | Trepikoda    | 10,3            |
|                              |          |              | <b>28,5 m²</b>  |
|                              |          |              | <b>227,0 m²</b> |