




KKL-01  
1:50

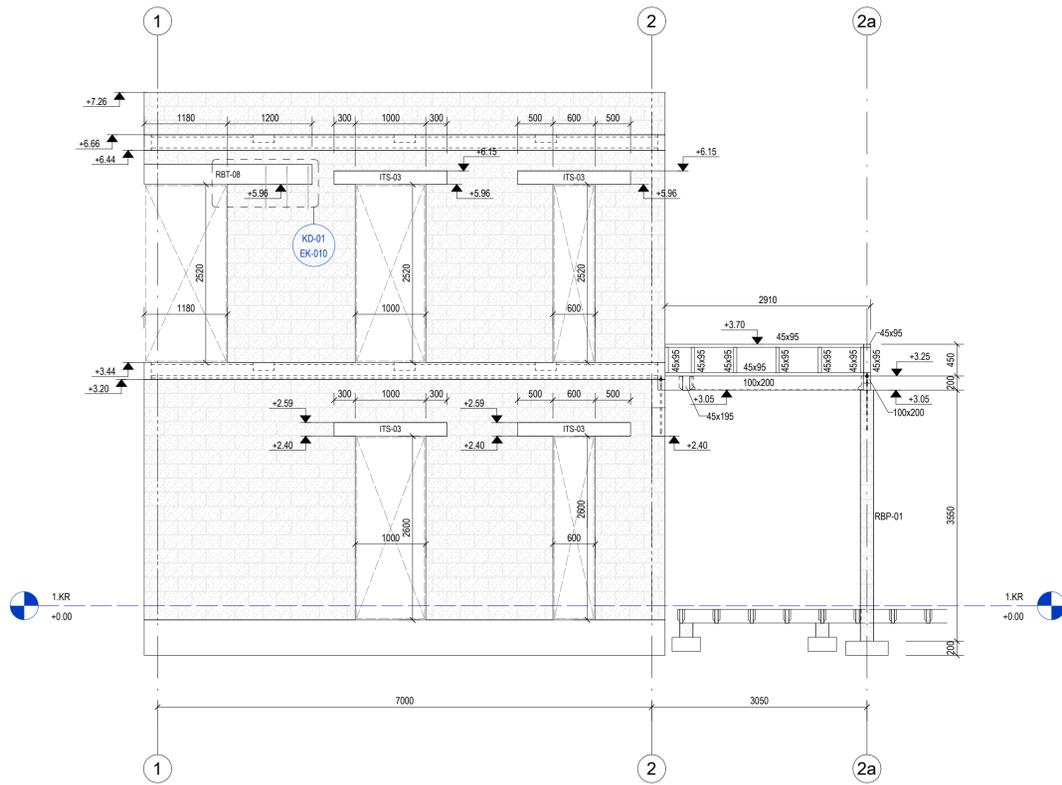


KKL-02  
1:50

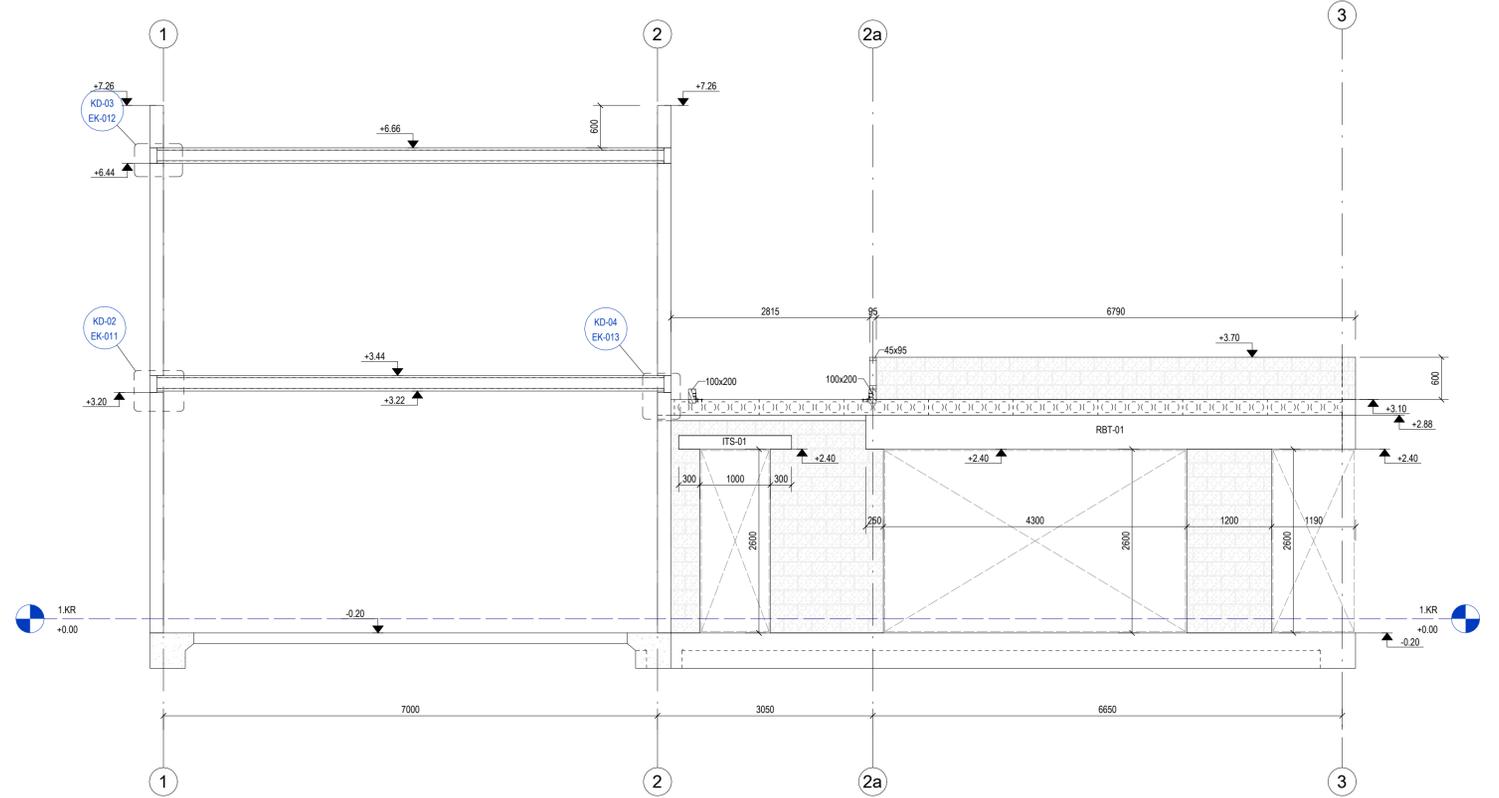

KKL-03  
1:50

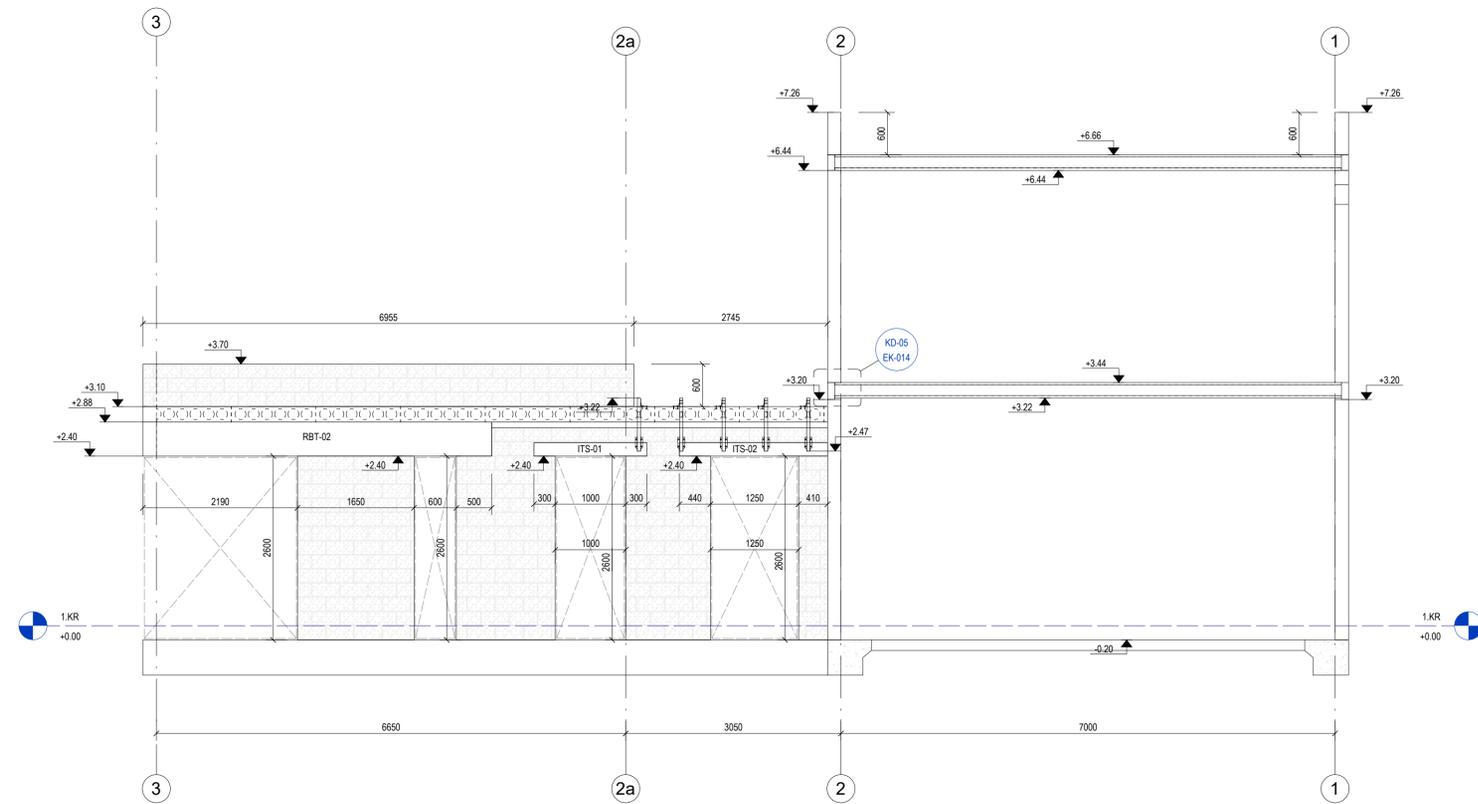

KKL-04  
1:50

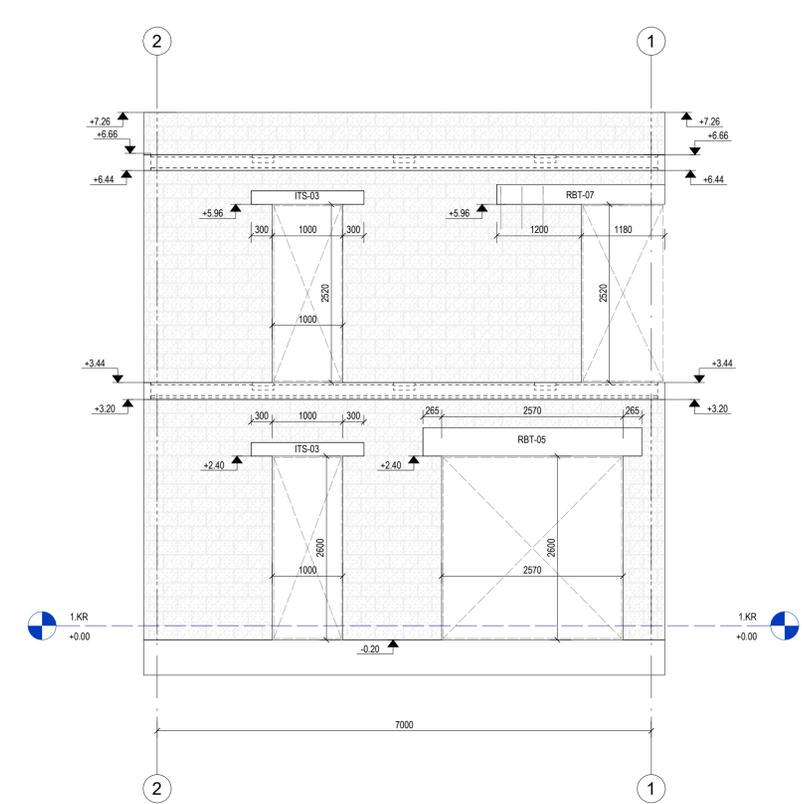

MÄRKUSED:

1. Hoone kõrgusele 0.00 vastab ABS: +34.70.
2. Kõrgusmärgid meetrites, pikkusmäõdud millimeetrites. AP.KM - alapinna kõrgusmärk, ÜP.KM - ülapinga kõrgusmärk.

NR	Kuupäev	Muudatus	Autor
Objekt:		ÜKSIKELAMU PÜSTITAMINE	
Address:		MAAKOND TARTU LINN, TARTU	Töö nr: 25-02
Tellijä:		ERAIK	Projekti osa: EK
Joonise nimetus:		Kivikonstruktsioonide lõiked 1	Projekti staadium: PP
Koostas:			Joonise nr: EK-008
Kontrollis:			Muudatus: 1:50
			Muudatus: 11.2025