

- KL-01 KATUSLAGI (U≤0,09 W/(m2K); R'w≥35dB)
- Terasplekk, valtsprofiil Nt Ruukki Classic Design
 - Puitroov, 32x100 mm, s≤300 mm (samm vastavalt katusekatte paigaldusjuhistele)
 - Tuulutusvahe / Distantслиist 45x45 mm, s≤600 mm
 - Aluskate (ülekatted ja teipimine vastavalt toote juhistele)
 - Katusefermid (samm ja dimensioonid vastavalt fermitootja tootejoonistele) / vahel puistevill soojustus, 500 mm
 - Aurutõkkemembraan, ühendus- ja läbiviigukohad ülekatttega ja teipida (vastavalt toote paigaldusjuhistele)
 - Puitroov, 22x100 mm, s≤400 mm
 - Terasroov, Mütsprofiil MP16, 16 mm, s≤400 mm
 - 2x kipsplaat, Nt Knauf GKB+KEK, 12,5+12,5 mm
 - Siseviimistluskrohv, siseviimistlus

- KL-02 LAMEKATUSE KATUSLAGI (U≤0,09 W/(m2K); R'w≥35dB)
- PVC katusekatte, nt Protan SE migratsioonikihiga, 1,6 mm
 - PIR soojustusplaat, nt Kingspan Therma TR26, 200 mm
 - Vahtpolüstüreen soojustusplaat, kaldu lõigatud, nt EPS 60, 20...160 mm
 - Aurutõke 1xSBS rullmaterjal
 - R/b õõnespaneel, 220 mm
 - Siseviimistlus

- KL-03 KATUSETERRASSI KATUSLAGI (U≤0,10 W/(m2K); R'w≥35dB)
- (tellija soovil terrassilauad terrassijalgadel)
 - PVC katusekatte, nt Protan SE migratsioonikihiga, 1,6 mm
 - PIR soojustusplaat, nt Kingspan Therma TR26, 200 mm
 - Vahtpolüstüreen soojustusplaat, kaldu lõigatud, nt EPS 60, 20...120 mm
 - Aurutõke 1xSBS rullmaterjal
 - R/b õõnespaneel, 220 mm
 - Siseviimistlus

- KL-04 KATUSETERRASSI/VARIKATUSE KATUSLAGI (KÜLM)
- (tellija soovil terrassilauad terrassijalgadel)
 - PVC katusekatte, nt Protan SE migratsioonikihiga, 1,6 mm
 - Veekindel vineer, 21 mm
 - Kaldu lõigatud puittalad sademevee äravoolu juhtimiseks
 - Teras- või puitkonstruktsioon (dimensioonid ja sammud vastavalt konstruktiivsele osale)
 - Roovitus, 22x100 mm, s≤400 mm
 - Tuulekasti putukavõrk
 - Tuulekastilaudis, 21x95 mm, s=100 mm


- VS-01 VÄLISSEIN (U≤0,14 W/(m2K); R'w≥55dB)
- Välisvoodrilaud UYS Kuusk 21x120 mm, peensaetud, vertikaalne paigaldus
 - Tuulutusliist, horisontaalne paigaldus, 25x50 mm, s≤600mm
 - Tuulutusliist, vertikaalne paigaldus, 25x50 mm, s≤600mm
 - PIR soojustus, nt Recticel, 150 mm
 - R/b õõnesplok, nt Columbia-Kivi, 190 mm
 - Siseviimistluskrohv, siseviimistlus

- VS-02 VÄLISSEIN (U≤0,14 W/(m2K); R'w≥55dB)
- Vertikaalne katteliist/puitžalusii 28x45 mm, s=130 mm
 - Välisvoodrilaud UYS Kuusk 21x145 mm, peensaetud, vertikaalne paigaldus (või eriprofiiliga välisvoodrilaud ja ilma katteliistuta)
 - Tuulutusliist, horisontaalne paigaldus, 25x50 mm, s≤600mm
 - Tuulutusliist, vertikaalne paigaldus, 25x50 mm, s≤600mm
 - PIR soojustus, nt Recticel, 150 mm
 - R/b õõnesplok, nt Columbia-Kivi, 190 mm
 - Siseviimistluskrohv, siseviimistlus


- VS-03 VÄLISSEIN (U≤0,12 W/(m2K); R'w≥55dB)
- Tellisplaat armeerimiskihi ja paigaldusseguga, 20 mm
 - Vahtpolüstüreensoojustus, nt EPS Silver 60, 250 mm
 - R/b õõnesplok, nt Columbia-Kivi, 190 mm
 - Siseviimistluskrohv, siseviimistlus

- VS-04 VÄLISSEIN (U≤0,14 W/(m2K); R'w≥55dB)
- Tsementkiud või alumiiniumkomposiitplaat, 4 mm
 - Tuulutusliist või alumiinium kinnitussüsteem, tagada tuulutus min. 25 mm, samm vastavalt fassaadiplaadi paigaldusjuhistele
 - PIR soojustus, nt Recticel, 200 mm
 - R/b õõnesplok, nt Columbia-Kivi, 190 mm
 - Siseviimistluskrohv, siseviimistlus

- MÄRKUSED:
- KÄESOLEV JOONIS TÜHISTAB KÕIK SAMA JOONISENUMBRIGA VARASEMA KUUPÄEVAGA JOONISED.
 - KÕIK MUUDATUSED KOOSKÖLASTADA ARHITEKTIGA.
 - KANDVATE KONSTRUKTSIOONIDE DIMENSIOONID JA SAMMUD TÄPSUSTADA EHITUSINSENERIGA.
 - KÕIK TOOTED PAIGALDADA VASTAVALT PAIGALDUSJUHISTELE.
 - KÕIK MÕÕDUD JA KÕRGUSMÄRGID KONTROLLIDA EHITUSEL.
 - KÕIK MÕÕDUD ANTUD ILMA SISEVIIMISTLUSKIHITA.
 - AVATAIDETE MÕÕTUDEKS ANTUD AVA MÕÕDUD.

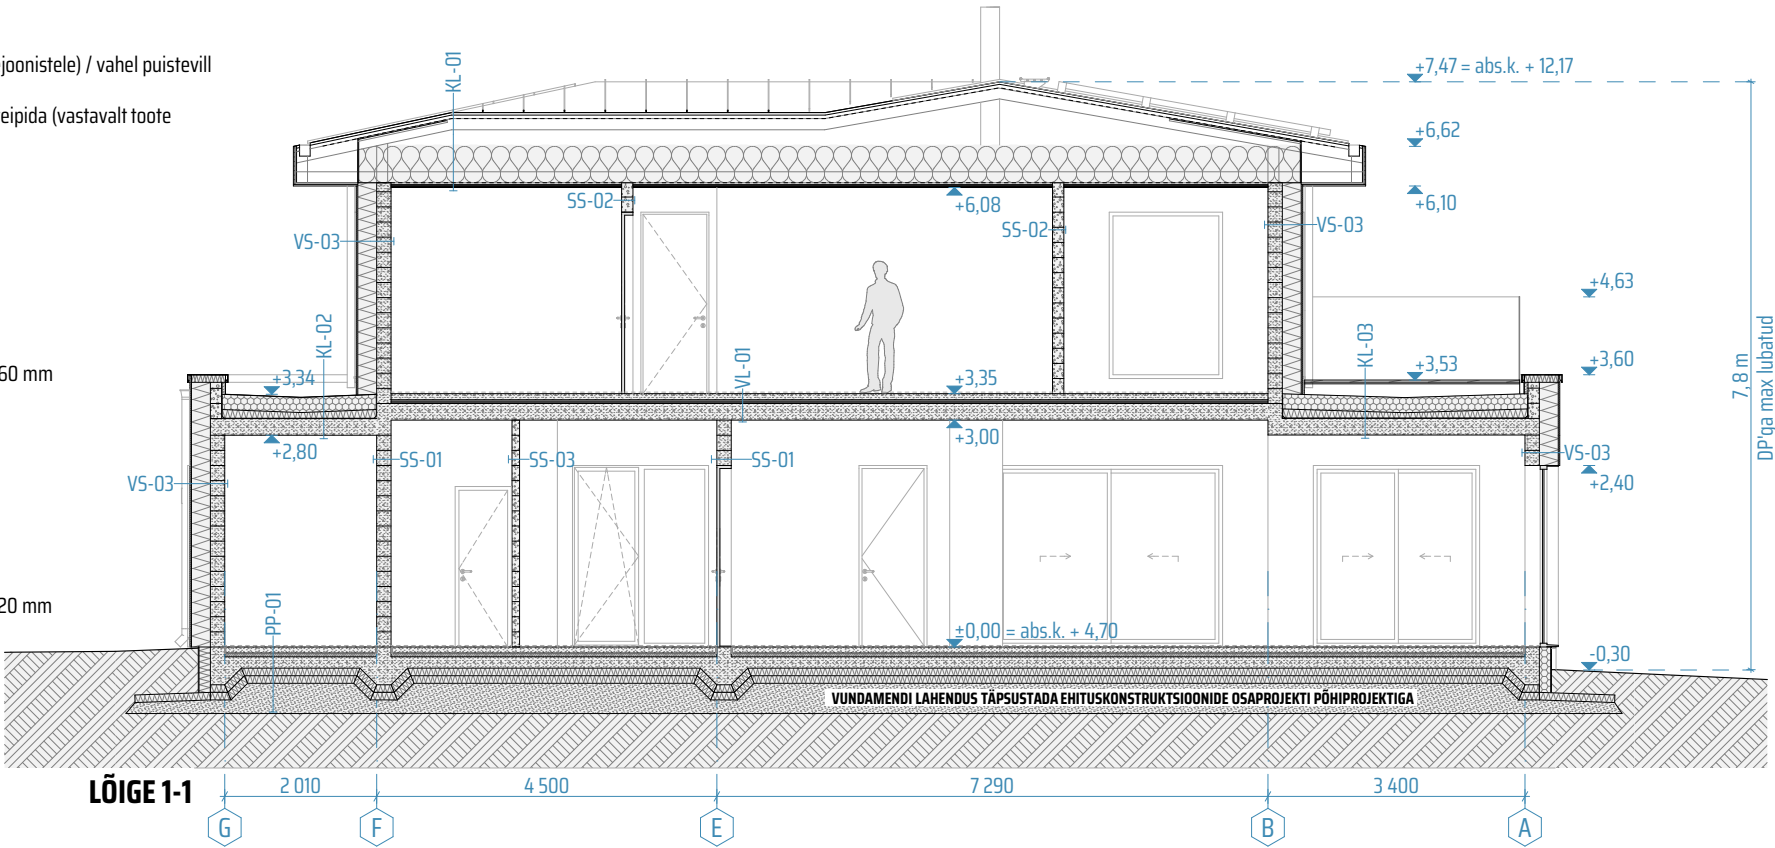

LÕIGE 1-1

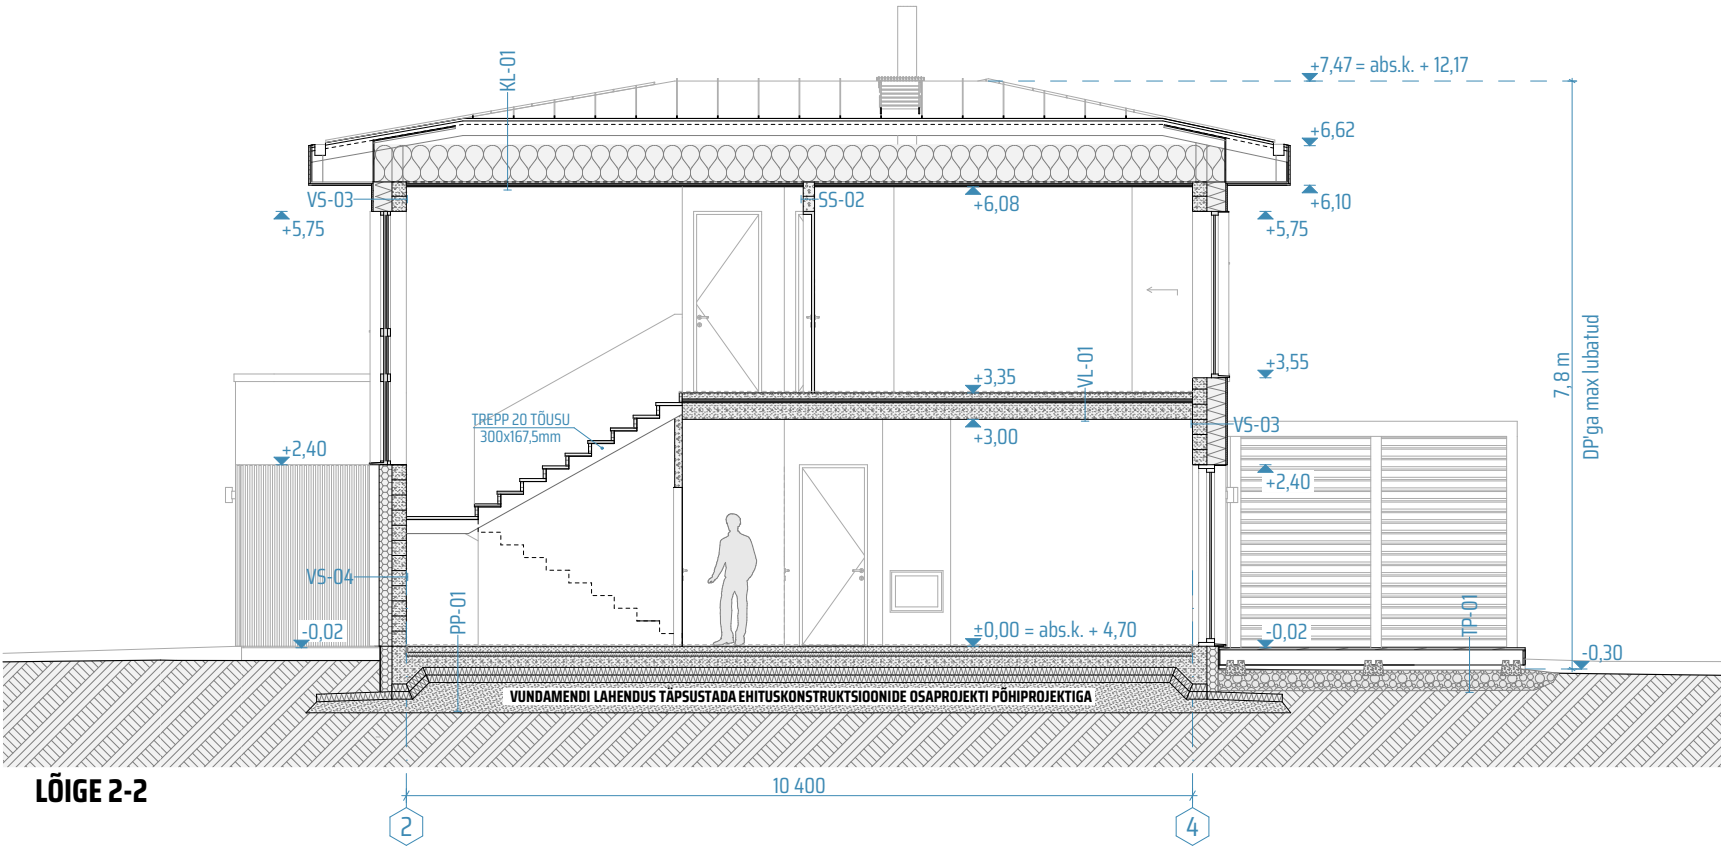

LÕIGE 2-2

- VL-01 VAHELAGI (R'w≥55dB)
- Põrandakatte viimistlusmaterjal aluskihiga
 - R/b plaat, 80 mm / põrandaplaadis põrandaküttetorud
 - Ehituskile, liidete ülekate 200 mm
 - Sammumüravill 30 mm
 - Vahtpolüstüreenplaat soojustus, nt EPS 80, 20 mm
 - R/b õõnespaneel, 220 mm
 - Siseviimistlus või kipsriplagi

- SS-01 KANDEV SISESEIN (R'w≥50dB)
- Siseviimistluskrohv, siseviimistlus
 - R/b õõnesplok, nt Columbia-Kivi, 190 mm
 - Siseviimistluskrohv, siseviimistlus

- SS-02 VAHESEIN (R'w≥44dB)
- Siseviimistluskrohv, siseviimistlus
 - Kergbetoonplok, nt Baurac Acoustic, 150 mm
 - Siseviimistluskrohv, siseviimistlus

- SS-03 VAHESEIN (R'w≥39dB)
- Siseviimistluskrohv, siseviimistlus
 - Kergbetoonplok, nt Baurac Acoustic, 100 mm
 - Siseviimistluskrohv, siseviimistlus

- PP-01 PÕRAND PINNAS (U≤0,13 W/(m2K))
- Põrandakatte viimistlusmaterjal aluskihiga
 - R/b plaat, 80 mm / põrandaplaadis põrandaküttetorud
 - Ehituskile, liidete ülekate 200 mm
 - Vahtpolüstüreenplaat soojustus, nt EPS 80, 50 mm
 - R/b vundamendiplaat, 150 mm (armeerimine jm nõuded konstr. osa proj.)
 - Ekstruuderpolüstüreenplaat soojustus, nt XPS 300, 100 mm
 - Ekstruuderpolüstüreenplaat soojustus, nt XPS 300, 100 mm
 - Tihendatud liivalus
 - Tihendatud täitepinnas

- TP-01 TERRASSIPÕRAND
- Terrassilaud 28x95 mm, s=100 mm
 - Sügavimmutatud terrassilaagid 45x145 mm (samm ja dimensioonid vt. konstruktiivsest projektist). Toetuvad vundamendiplokkidele/kruviviadele.
 - Õhkvahe
 - Geotekstiil 120g/m2
 - Tihendatud jämeliiv, 200mm (tihedusaste vastavalt konstr. Osa projektile)
 - Olemasolev pinnas

Objekt:	ÜKSIKELAMU	Töö nr:	2536
Address:		Stadium:	EP
		Projekti osa:	AR
Joonis:	LÕIGE 1-1 JA LÕIGE 2-2	Joonise nr:	AR-6-01
		Versioon:	v01
Arhitekt:	/digiallkirjastatud/	Mõõtkava:	1:100 / A3L
Vastutav arhitekt:	/digiallkirjastatud/	Kuupäev:	26.01.2026