


VALGUSTITE TÜÜBID

*Täpsem valgustite spetsifikatsioon on sisearhitektuuri projekti spetsifikatsioonide osas.

V01	LED-riba, alumiinium profiilis, opaalkattega, niiskuskindel
V02	seinavalgusti, niiskuskindel
V03	pinnapealne valgusti, niiskuskindel
V04	LED-riba, alumiinium profiilis, opaalkattega
V05	pinnapealne laevalgusti, 7-15W
V06	seinavalgusti, lüliliga
V07	rippvalgusti, disain
V08	pinnapealne valgusti, GU10 6..8W
V09	ripp valgusti, GU10 6..10W
V10	LED-valgusti siinil, 3-faasiline spot 7.5W...9W
V11	dimmerdatav rippvalgusti söögilaual kohal
V12	seina süvistatav valgusti
V13	põranda magamistoas

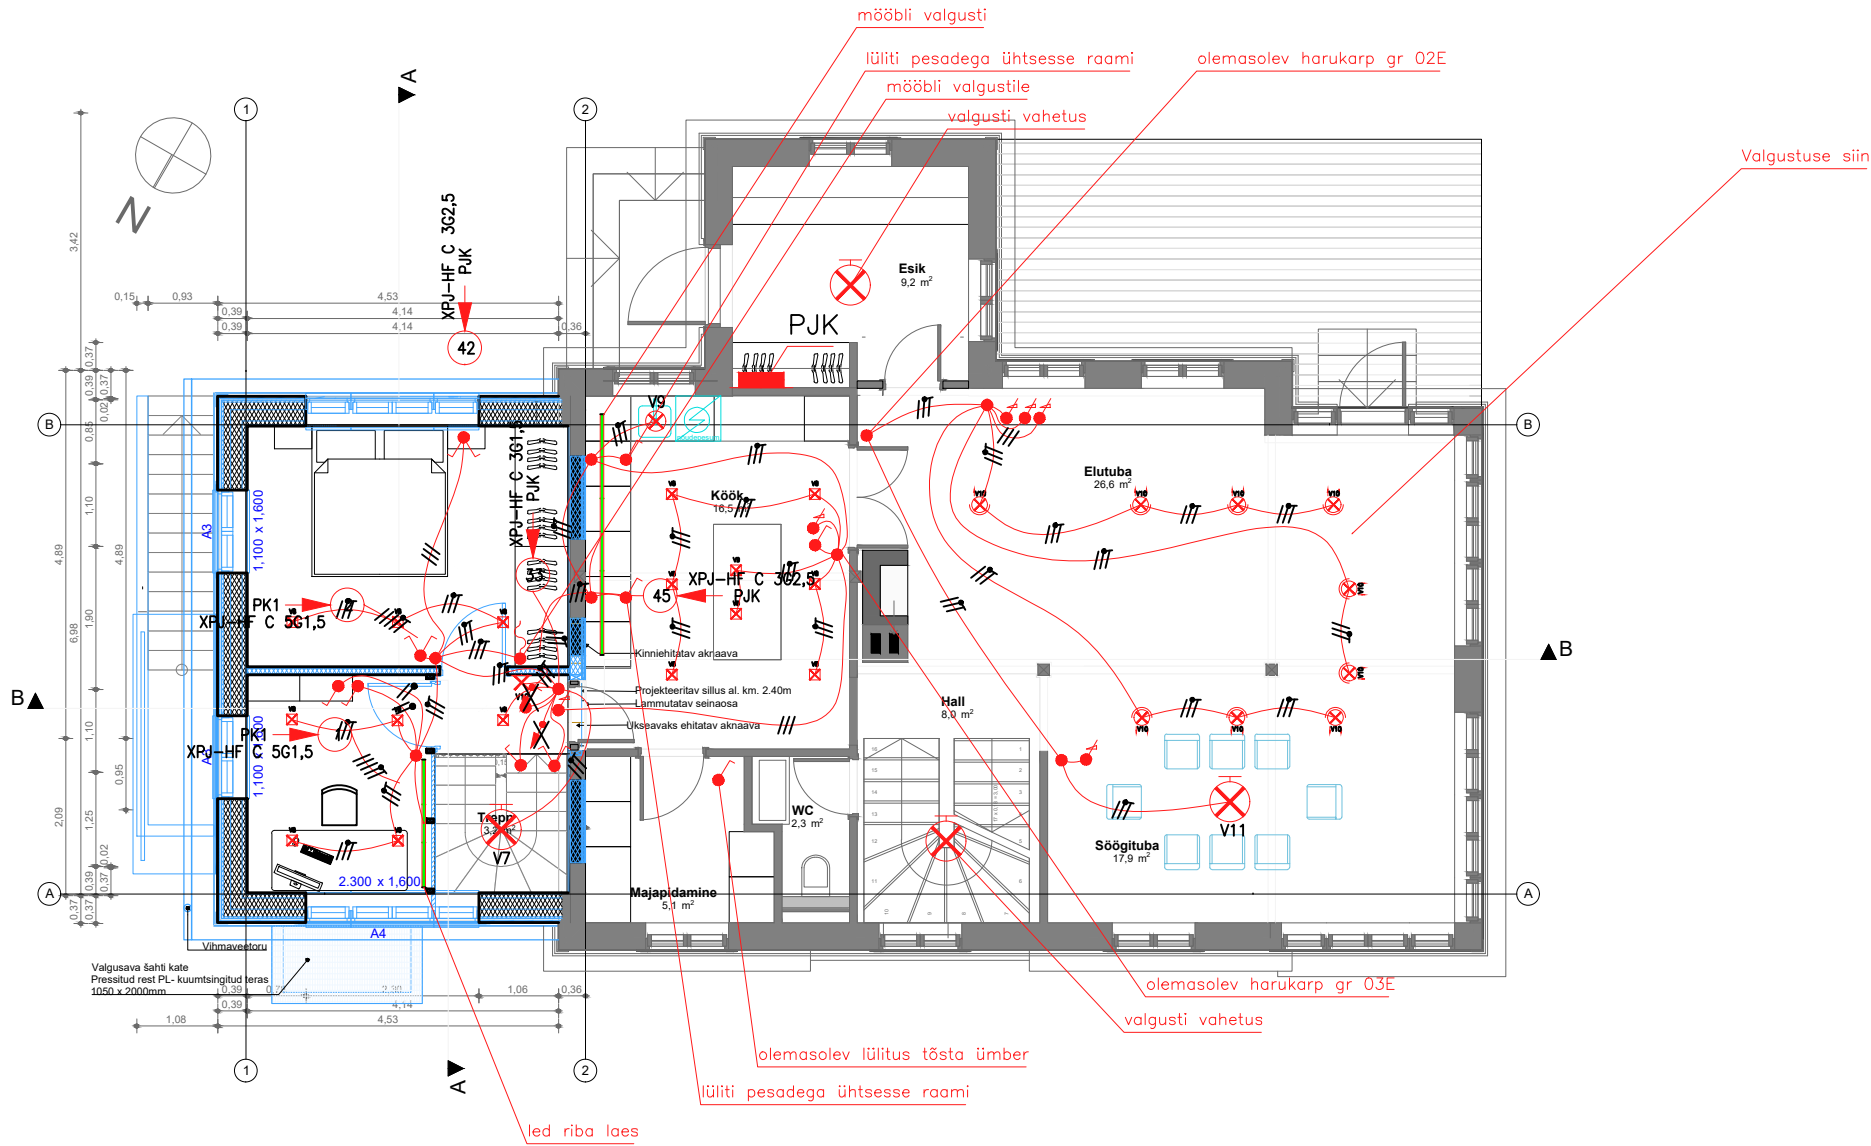

MÄRKUSED

ELEKTRITÖÖDEL JÄRGIDA ELEKTRI- JA TÖÖOHUTUST, SEADUSI, MÄÄRUSEID, STANDARDEID, SEADMETE PAIGALDUSJUHISEID

INSTALLATSIOON TEOSTADA SÜVISPAIGALDUSENA

KÕIK HARUKARPID PEAVAD OLEMA TEENENDATAVAD. KAABLITE LÄBIVIIGUD LÄBI HOONE KOHTKINDLA KONSTRUKTSIOONI PEAB OLEMA TEOSTATUD MEHAANILISELT KAITSEGA (TORUS KÕRIS 450N)

KÕIK LÄBIVIIGUD TULEB TIHENDADA, TIHENDUS MATERJAL JA NÕUDED – JÄRGIDA PÄÄSTEAMETI JUHENDITEGA

VALGUSTITE TÄPSED ASUKOHAD ON LAHENDATUD SISEKUJUNDUSE (SA) PROJEKTIS

LÜLITITE PAIGALDUSKÕRGUS 1,0m PÕRANDAST