


1. KORRUSE PLAAN

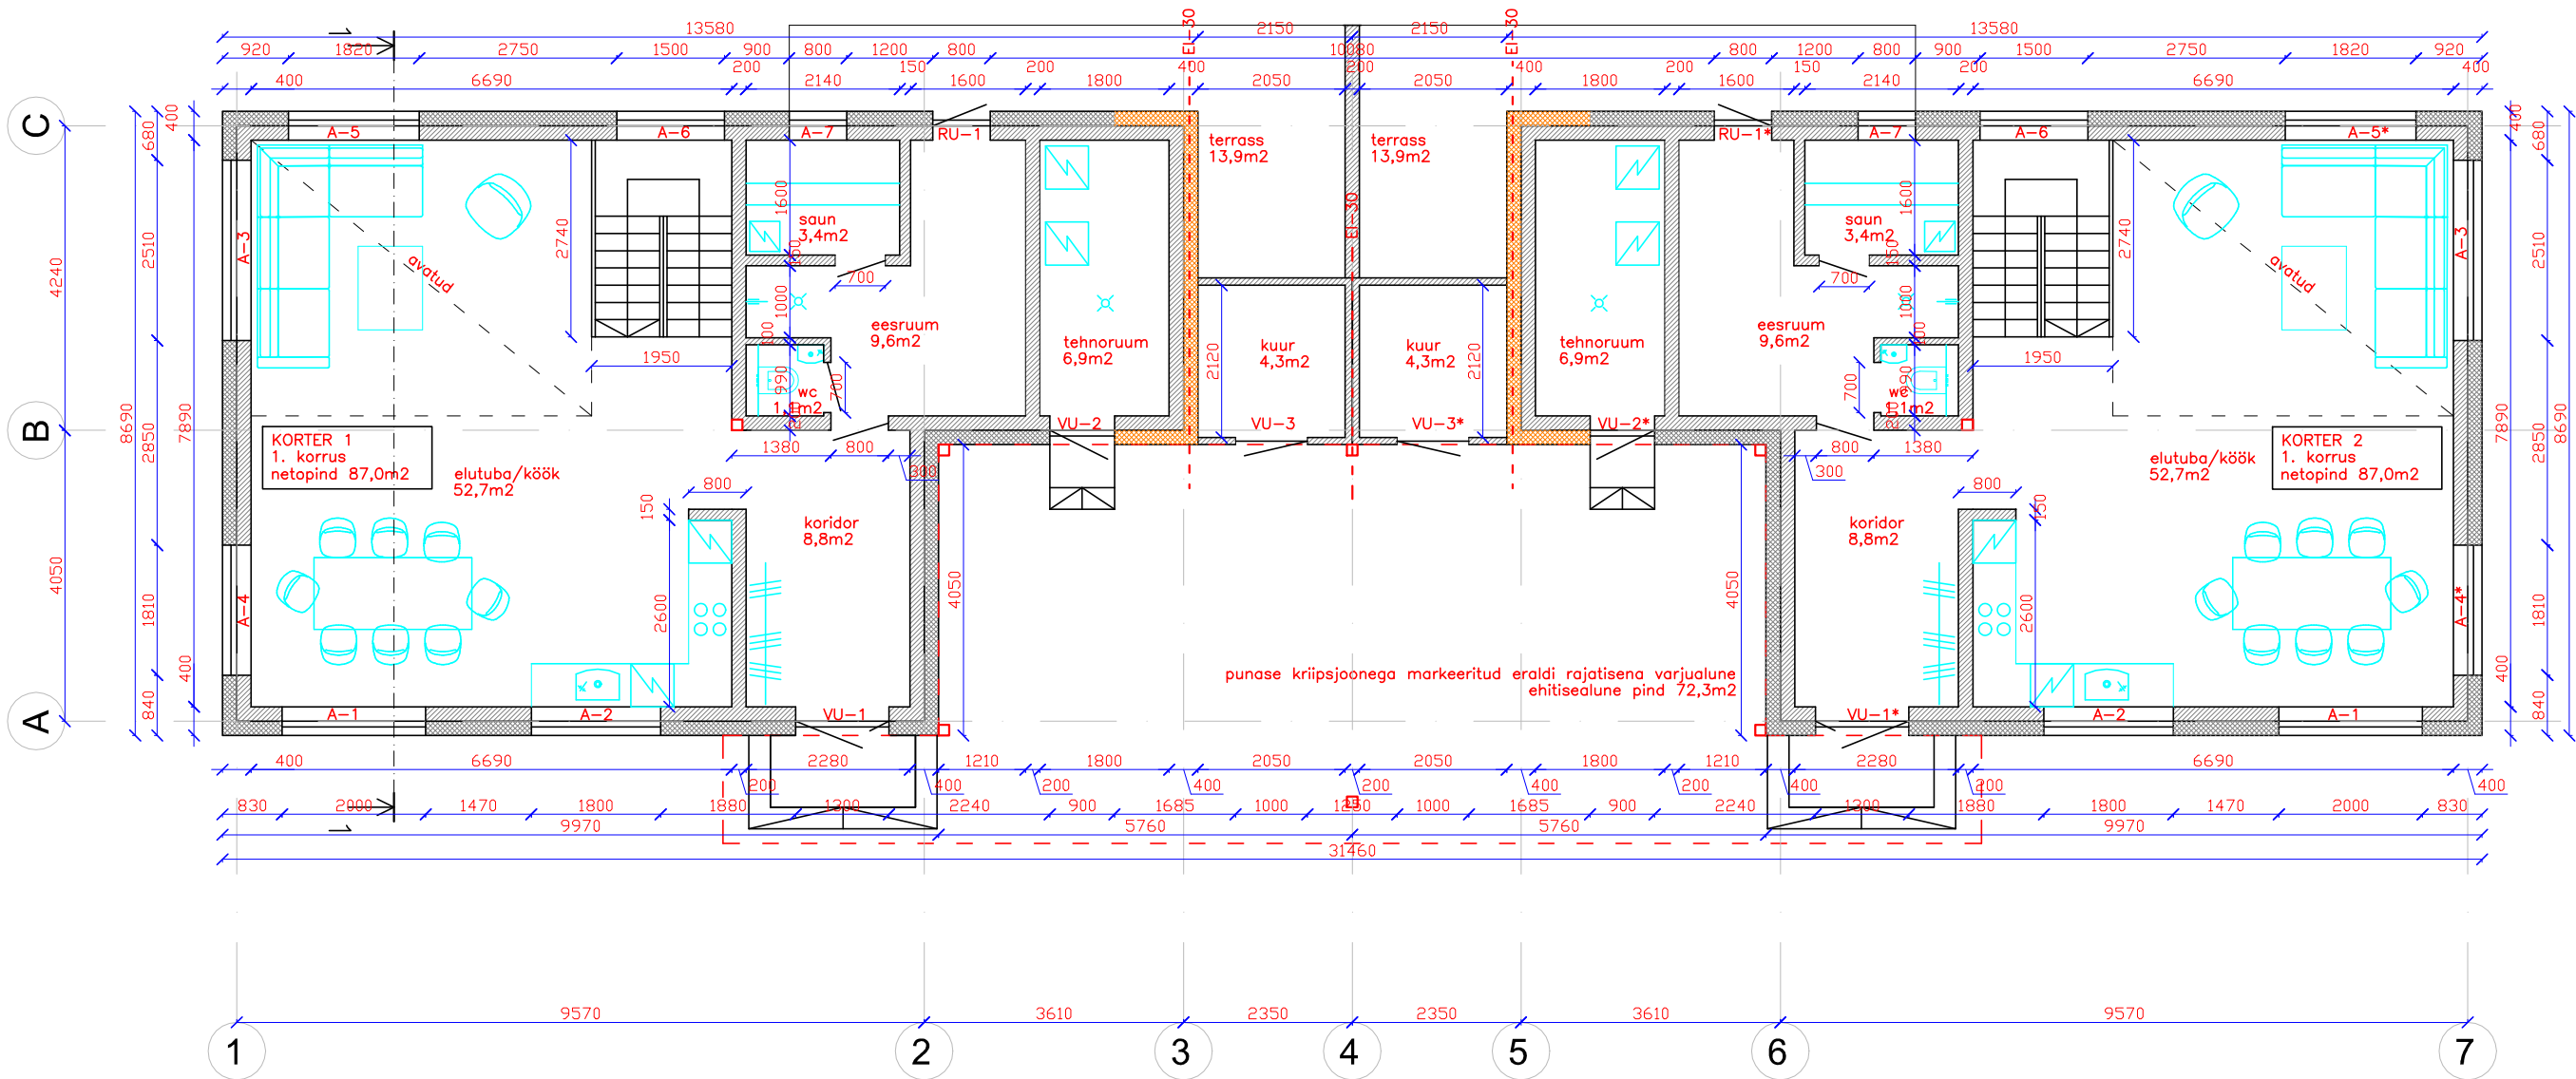

TELLUA	
TELLUA ADRRESS	
TELLUA ESINDAJA	
ARHITEKT	
PROJEKTEERIJ	

PROJEKT		
Paariselamu		
☒ UUSEHITIS	☐ UMBEREHITIS	☐ LAMMUTAMINE
☐ JUUDEEHITIS	☐ REKONSTRUEERIMINE	☐ TEHNOSUST, MUUTMINE
AADRESS		
Kulli küla, Raasiku vald		
LEPINGU NR.	TOO NR.	STAADIUM
	U26	EP
KUIPÄEV	FORMAAT	LEHT NR.
11.04.2026	A3	1:100
JOONIS		
1. korruse plaan		