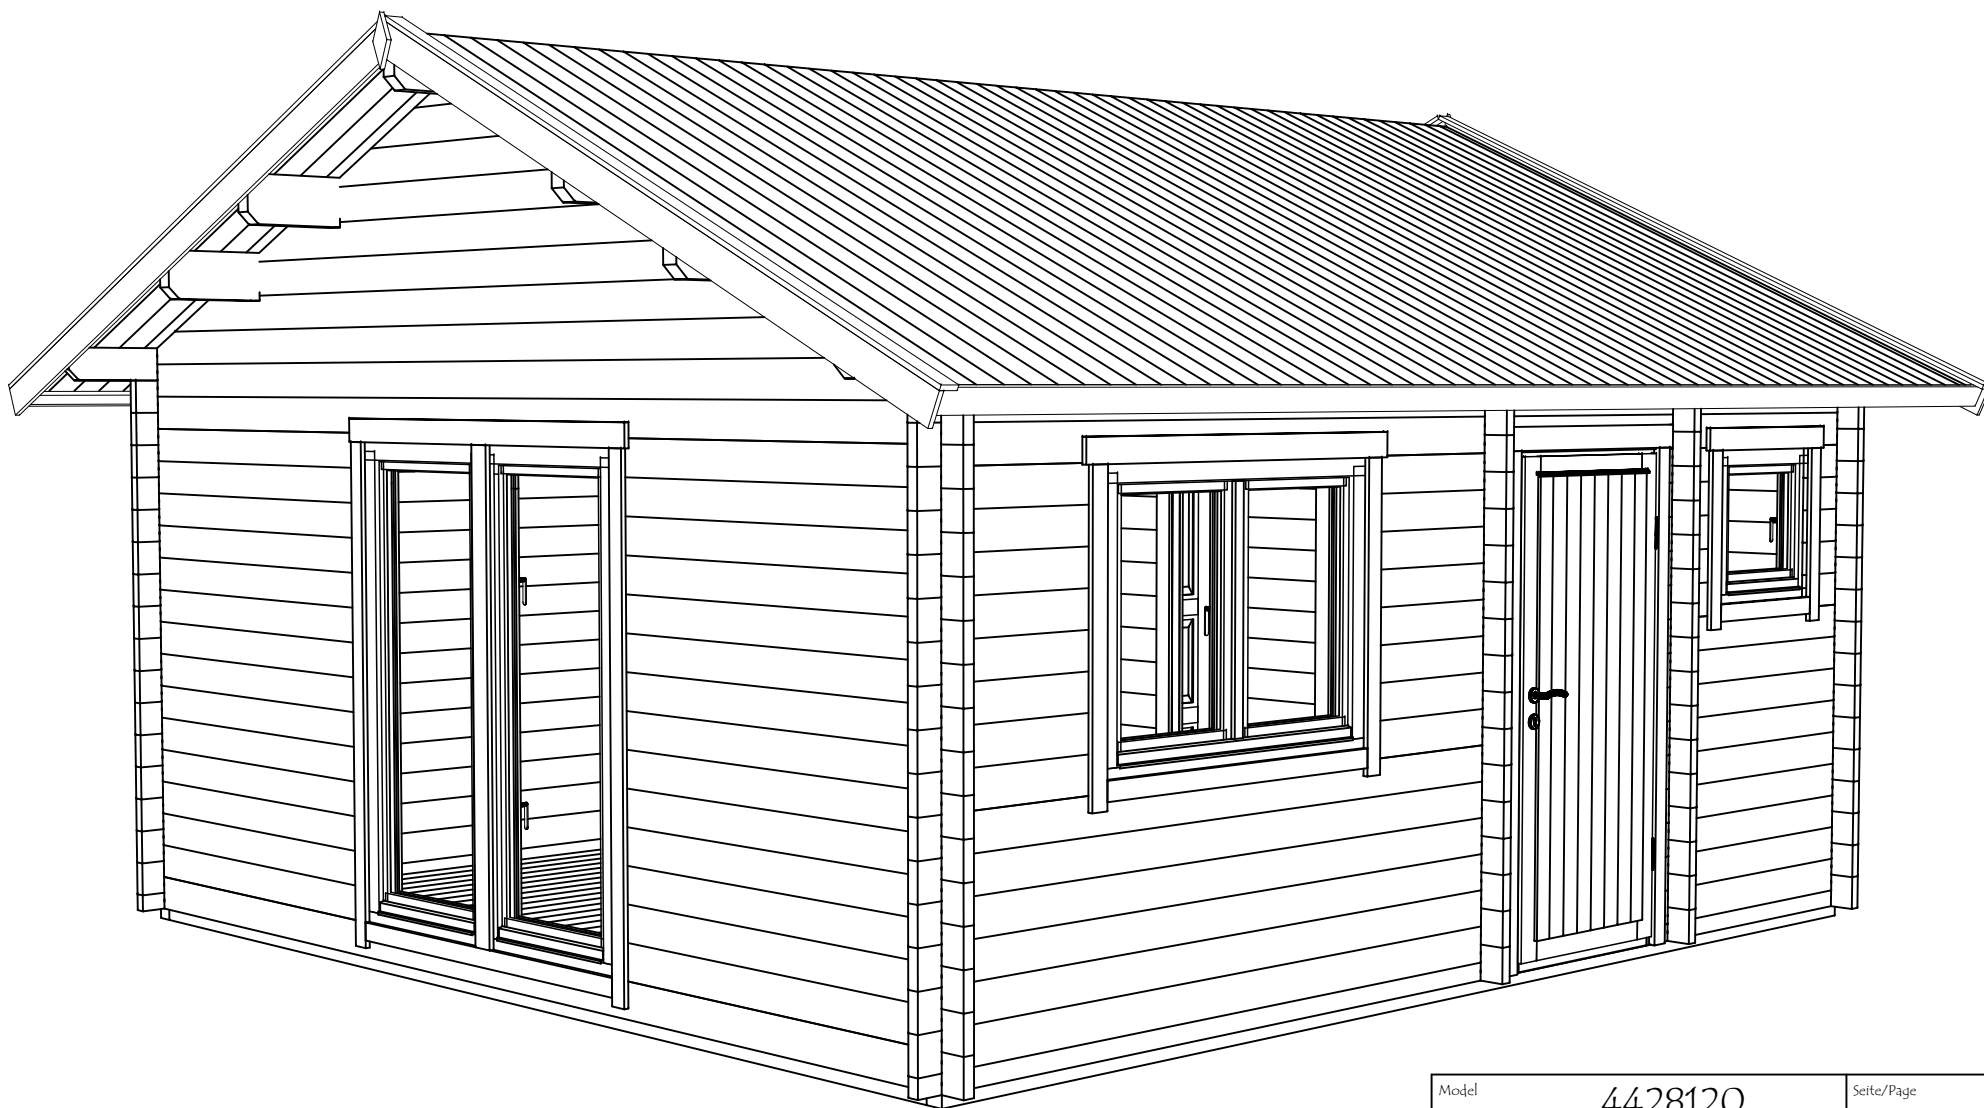
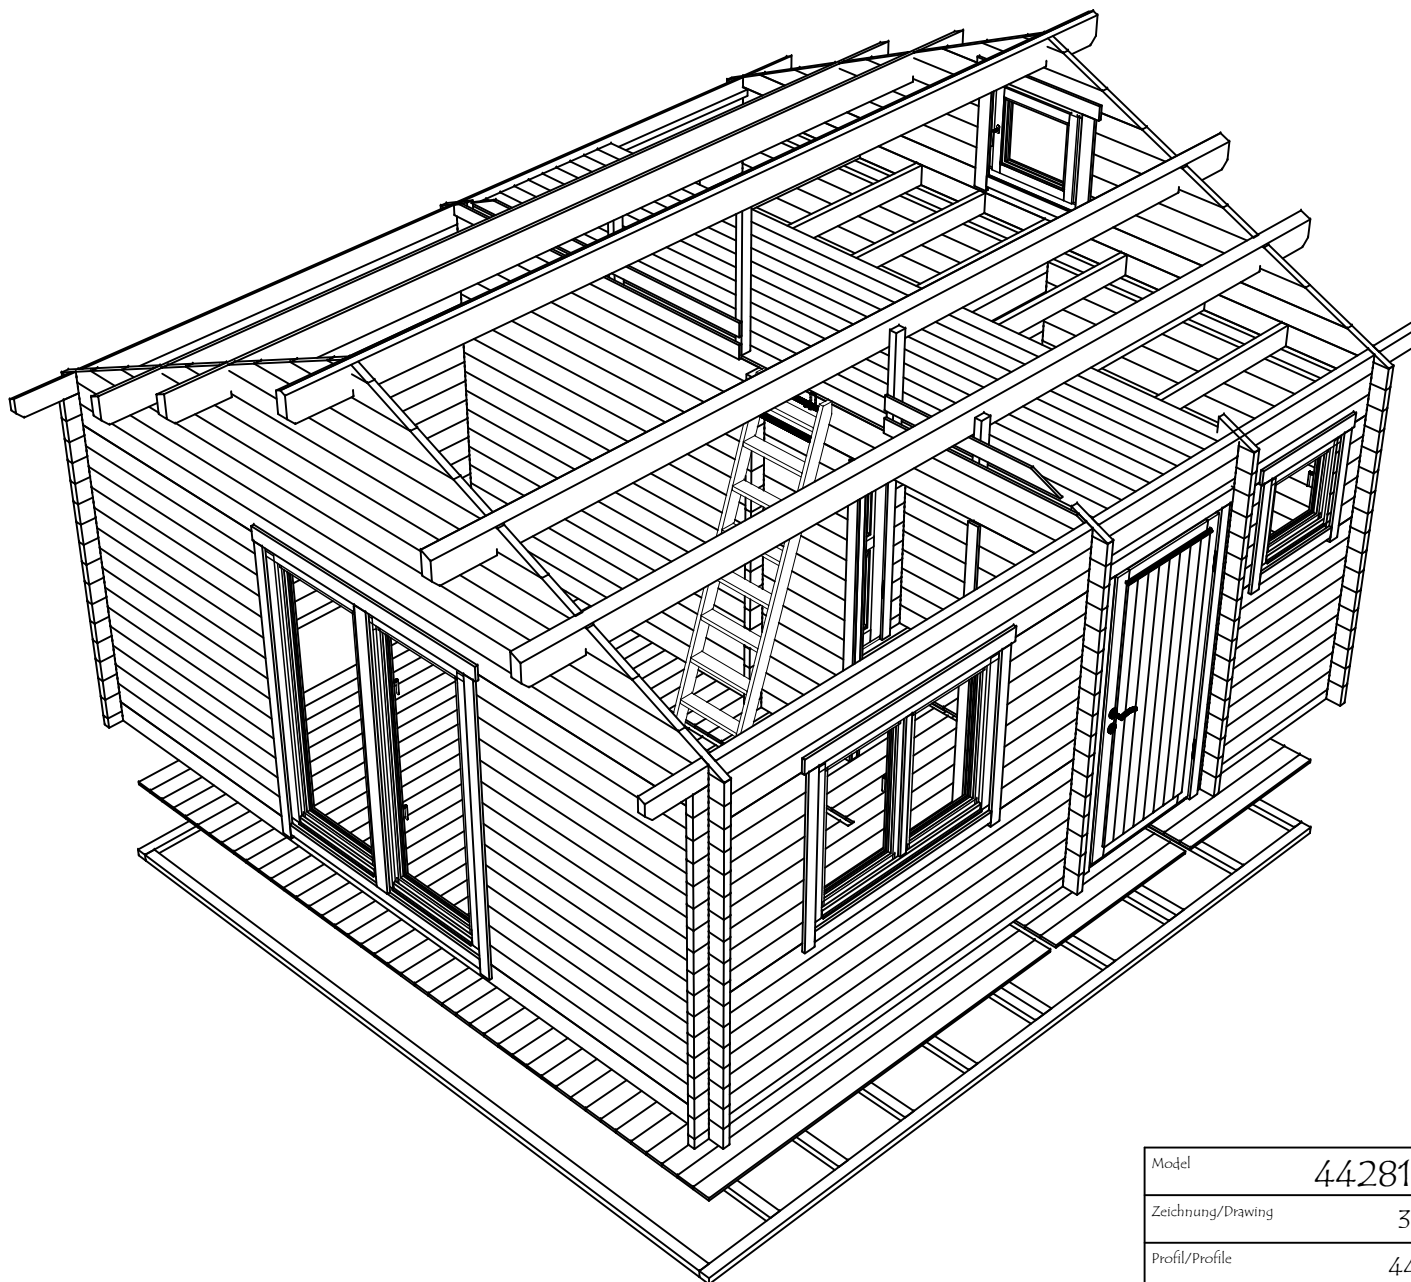
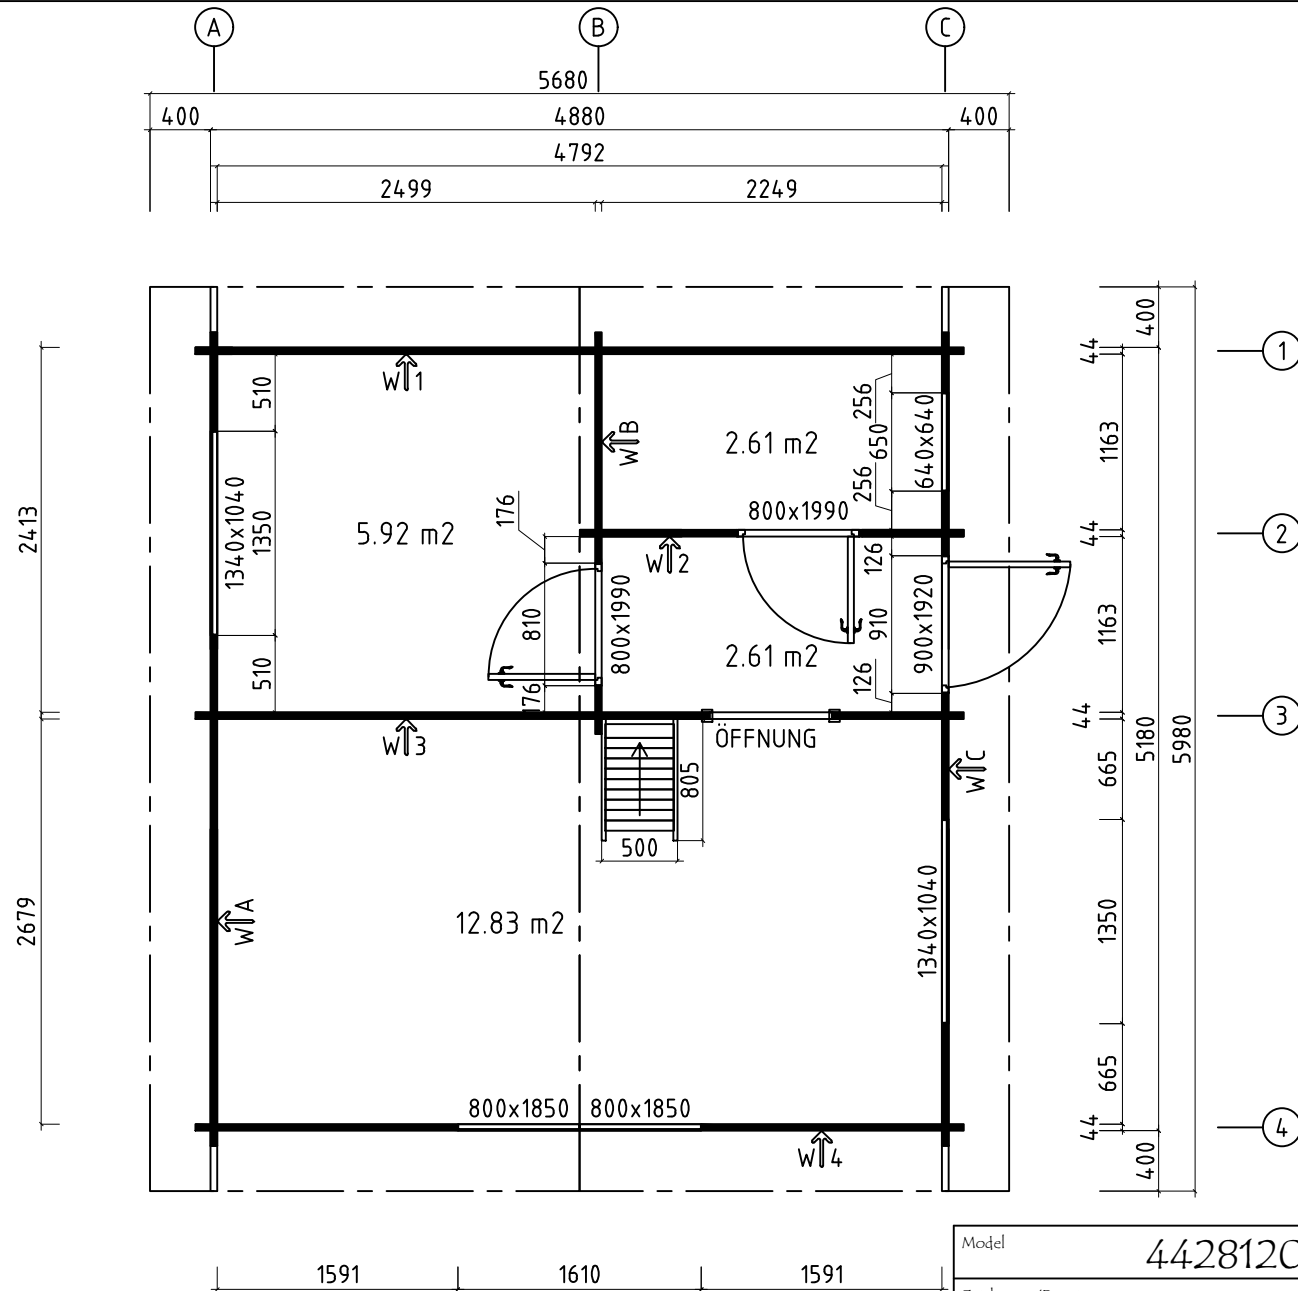





Model	4428120	Seite/Page	1
Zeichnung/Drawing	3 D	Maßstab/Scale	
Profil/Profile	44x135	Datum/Date	31.05.2024
Zeichner/Drafter	SRM	File	4428120.dwg





Model	4428120	Seite/Page	2
Zeichnung/Drawing	3 D	Maßstab/Scale	
Profil/Profile	44x135	Datum/Date	31.05.2024
Zeichner/Drafter	SRM	File	4428120.dwg




Model	4428120	Seite/Page	3
Zeichnung/Drawing	GRUNDPLAN - GROUNDPLAN	Maßstab/Scale	1:50
Profil/Profile	44x135	Datum/Date	31.05.2024
Zeichner/Drafter	SRM	File	4428120.dwg

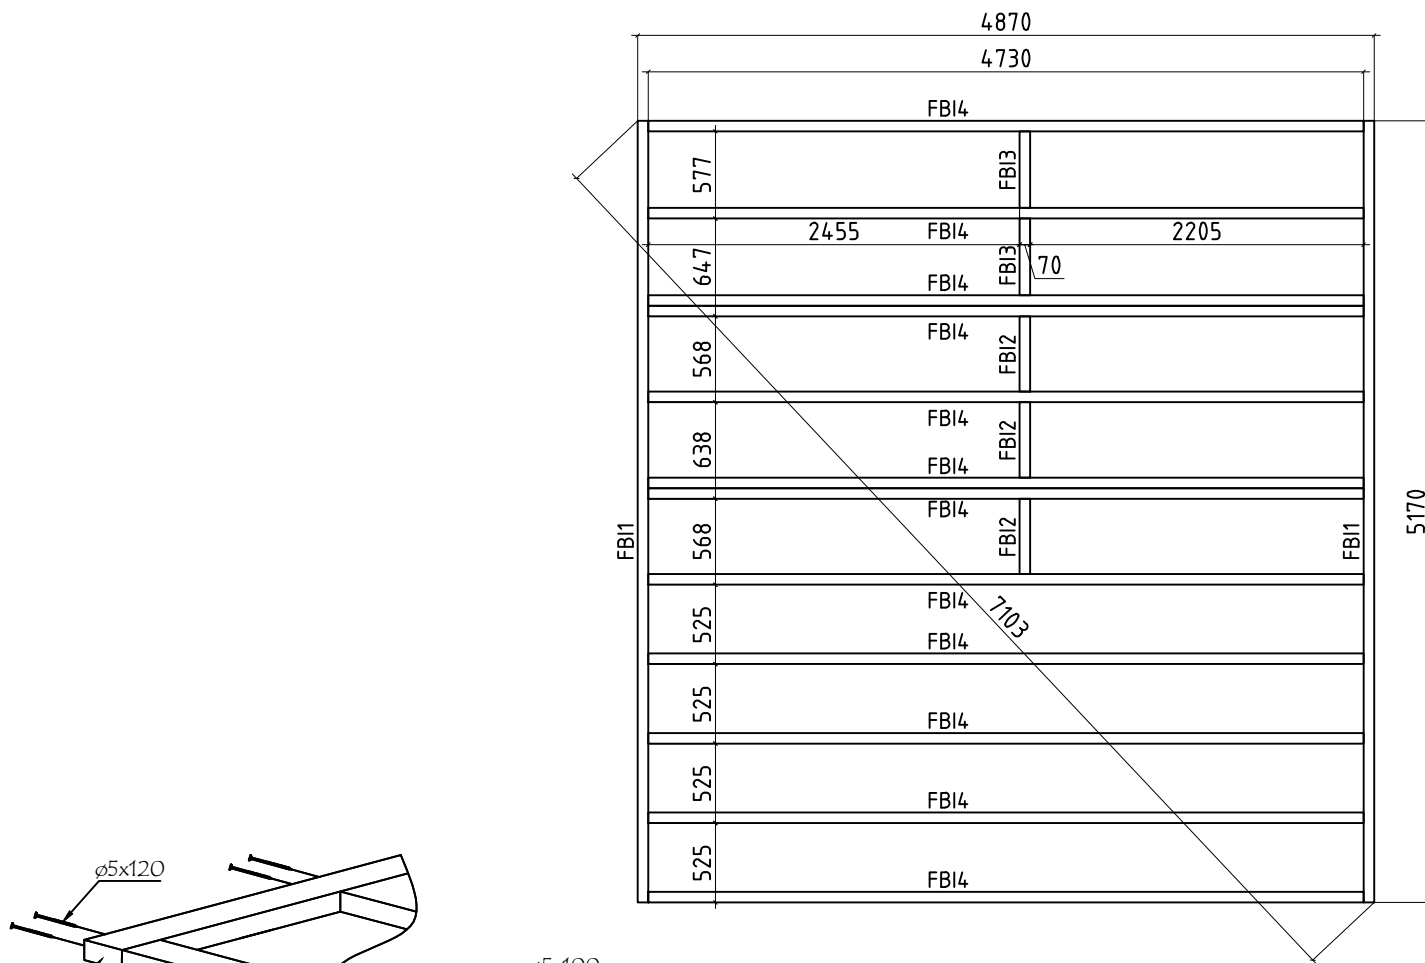


Model	4428120	Seite/Page	4
Zeichnung/Drawing	FUNDAMENTHOLZ (IMM) - FOUNDATION BEAM (IMM)	Maßstab/Scale	1:50
Profil/Profile	70x45	Datum/Date	31.05.2024
Zeichner/Drafter	SRM	File	4428120.dwg

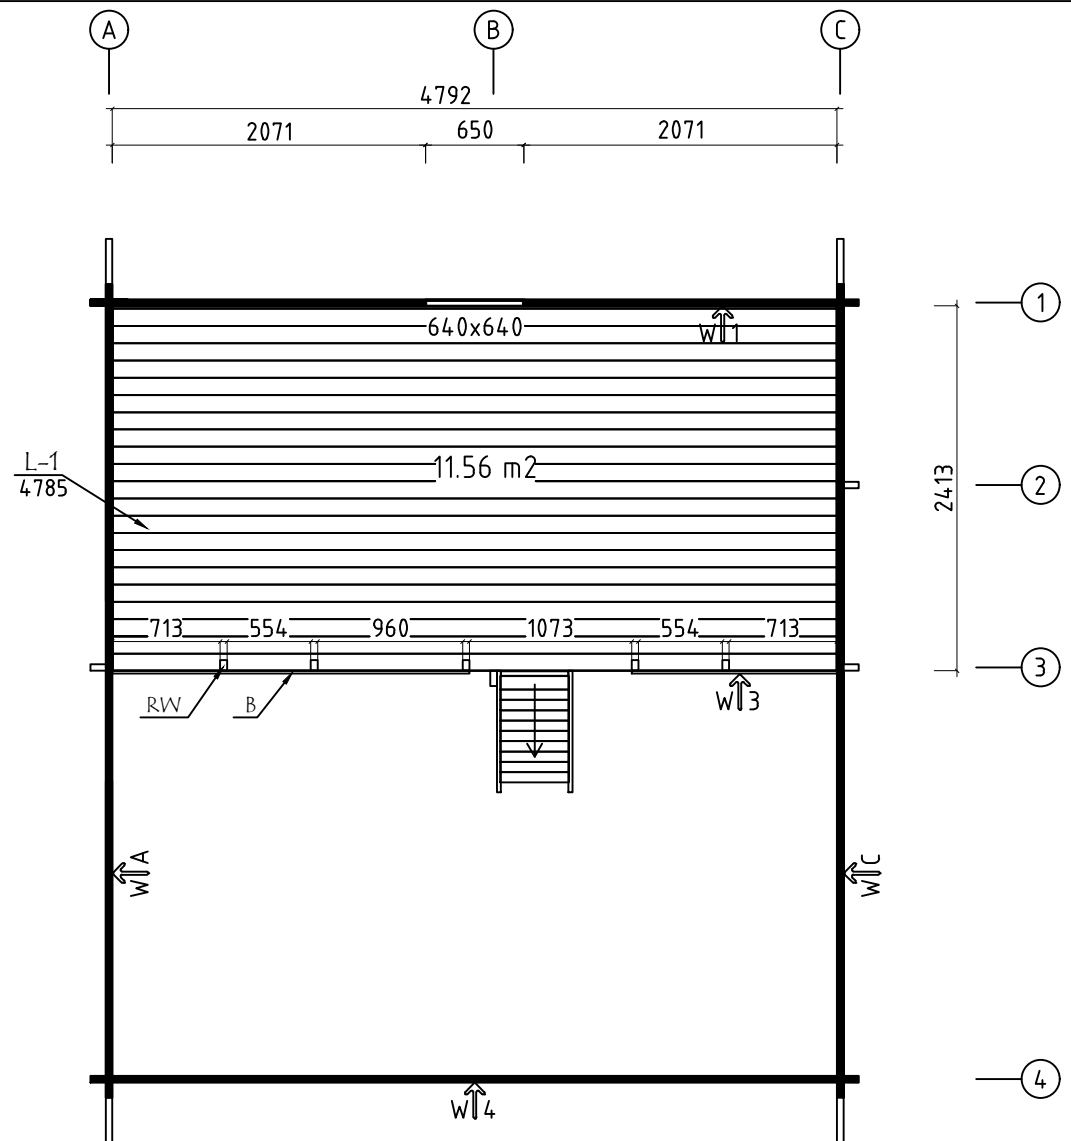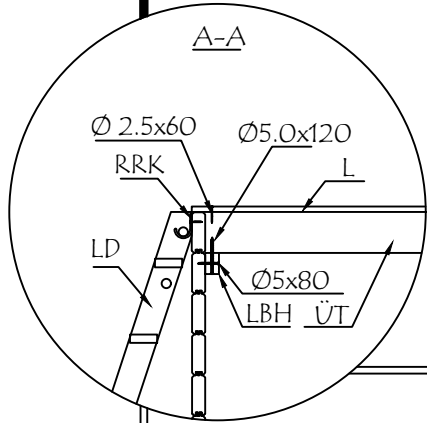


Model	4428120	Seite/Page	6
Zeichnung/Drawing	SCHLAFBODEN – LOFT FLOOR	Maßstab/Scale	1:50
Profil/Profile	45x45 / 45x70 / 44x135 / 114x18 oder-or 88x18	Datum/Date	31.05.2024
Zeichner/Drafter	SRM	File	4428120.dwg

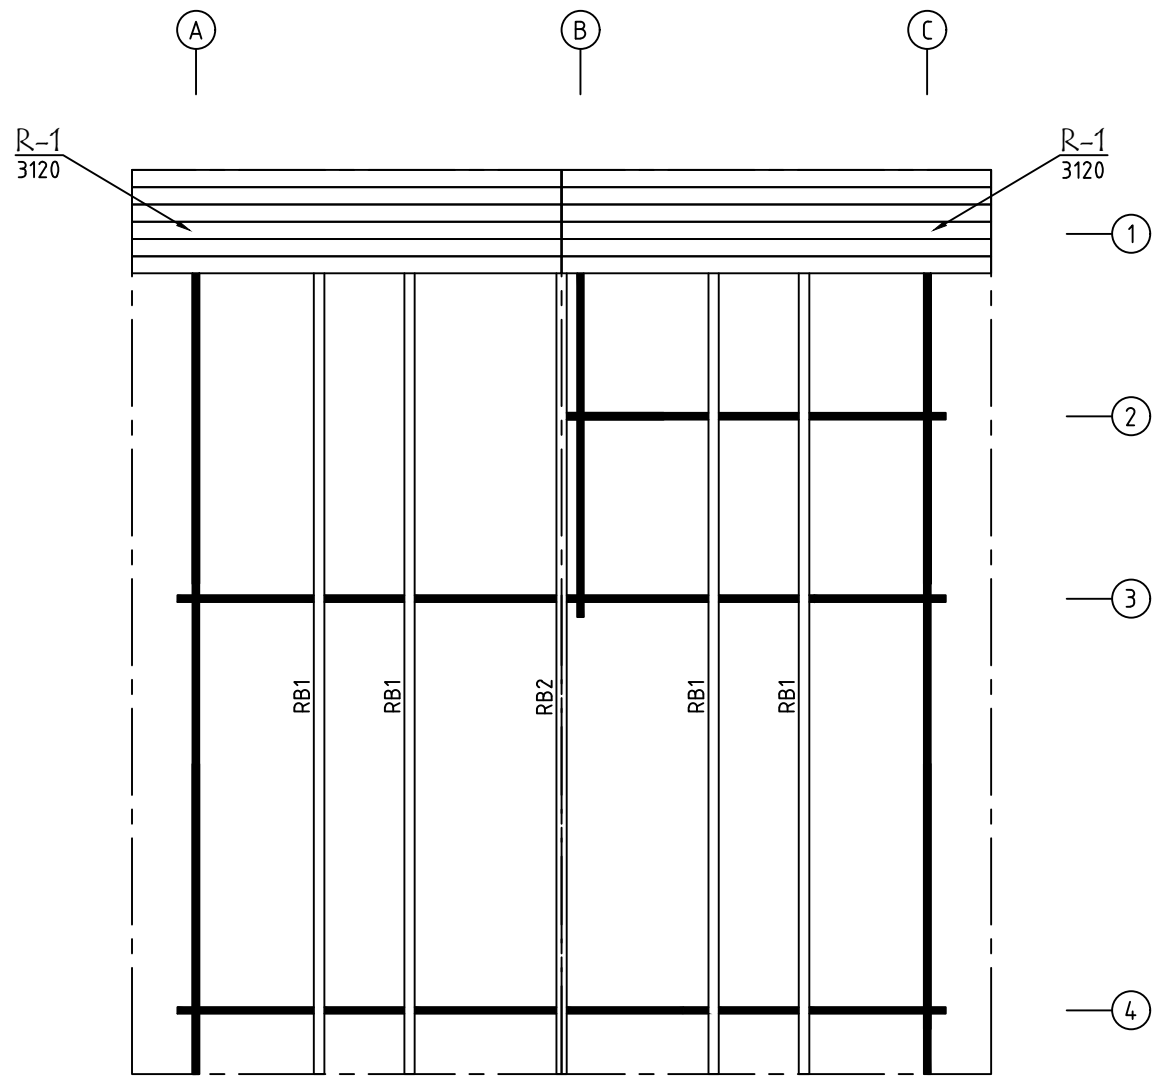


Model	4428120	Seite/Page	7
Zeichnung/Drawing	DACH-PLAN - ROOF PLAN	Maßstab/Scale	1:50
Profil/Profile	88x18 oder- or 114x18 / 68x190	Datum/Date	31.05.2024
Zeichner/Drafter	SRM	File	4428120.dwg

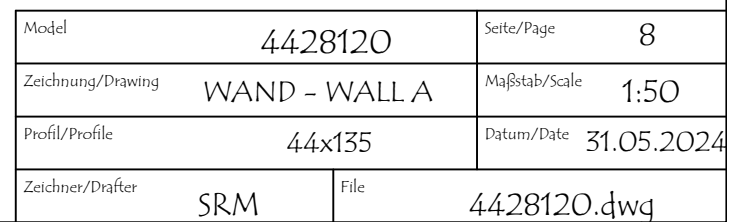


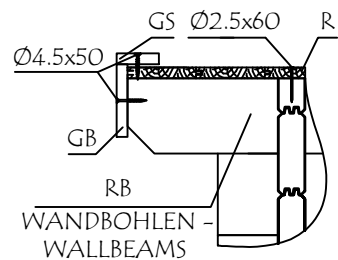




WAND - WALL C ↑

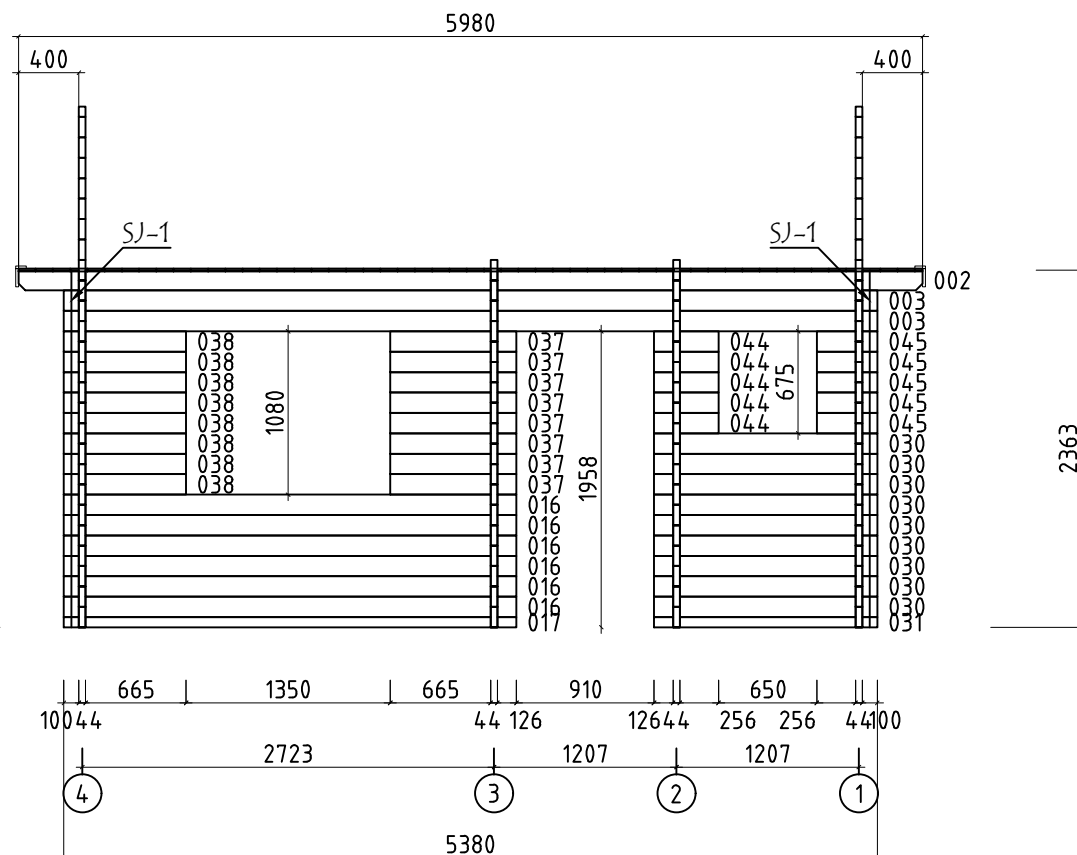


Model	4428120	Seite/Page	10
Zeichnung/Drawing	WAND - WALL C	Maßstab/Scale	1:50
Profil/Profile	44x135	Datum/Date	31.05.2024
Zeichner/Drafter	SRM	File	4428120.dwg

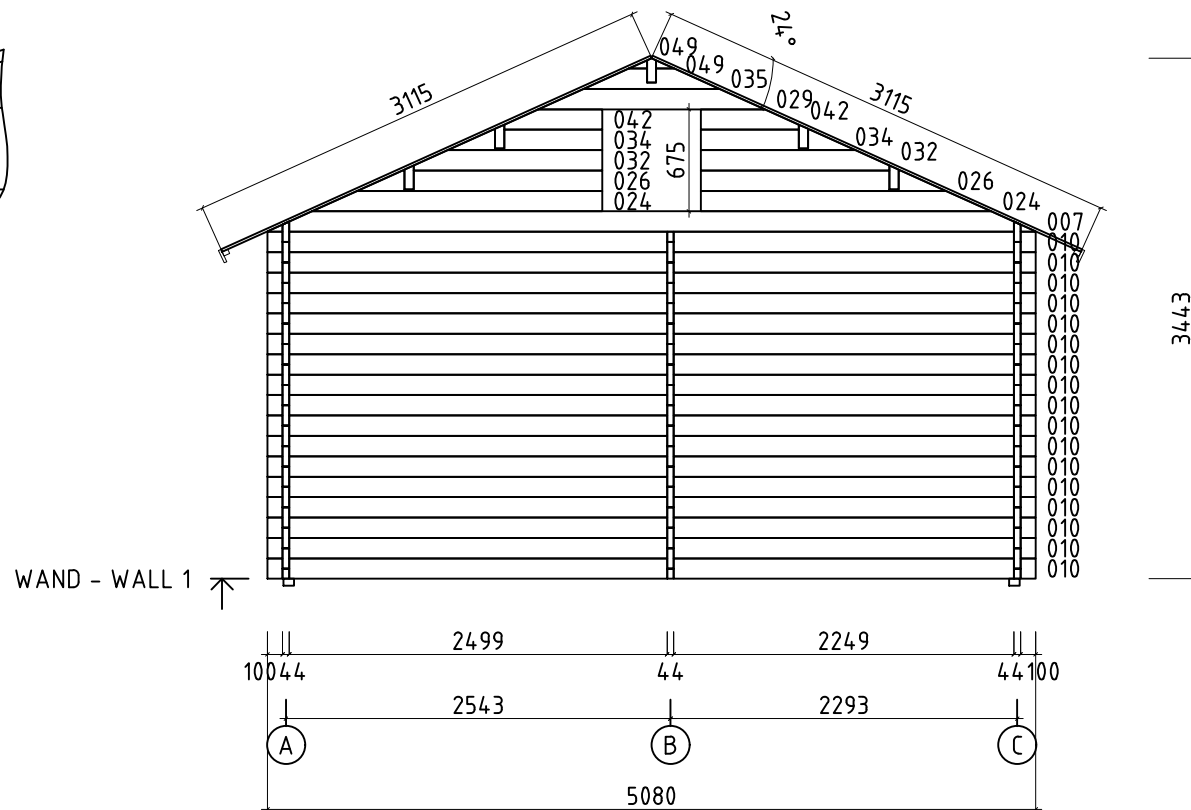


Model	4428120	Seite/Page	11
Zeichnung/Drawing	WAND - WALL 1	Maßstab/Scale	1:50
Profil/Profile	44x135	Datum/Date	31.05.2024
Zeichner/Drafter	SRM	File	4428120.dwg

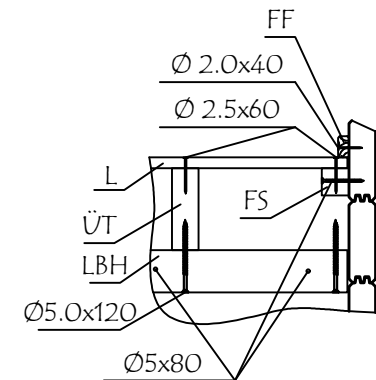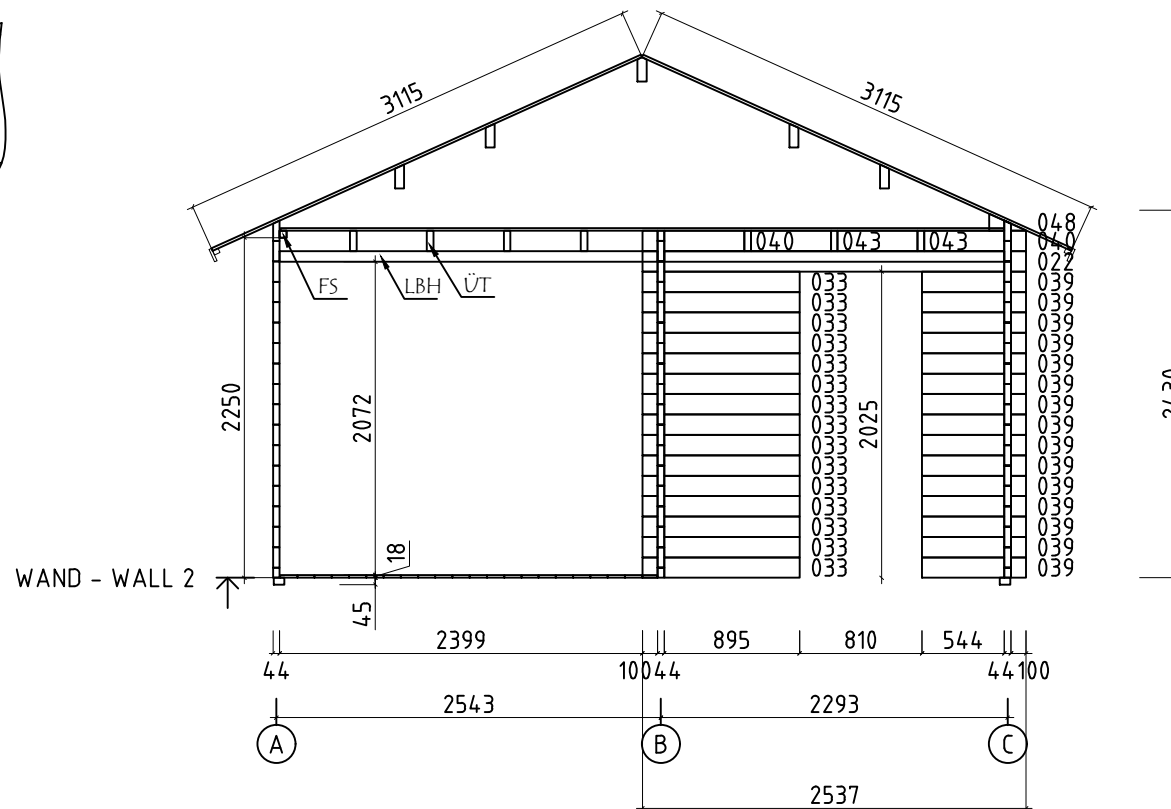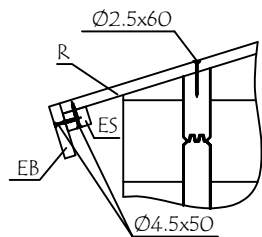





















Model	4428120	Seite/Page	12
Zeichnung/Drawing	WAND - WALL 2	Maßstab/Scale	1:50
Profil/Profile	44x135	Datum/Date	31.05.2024
Zeichner/Drafter	SRM	File	4428120.dwg








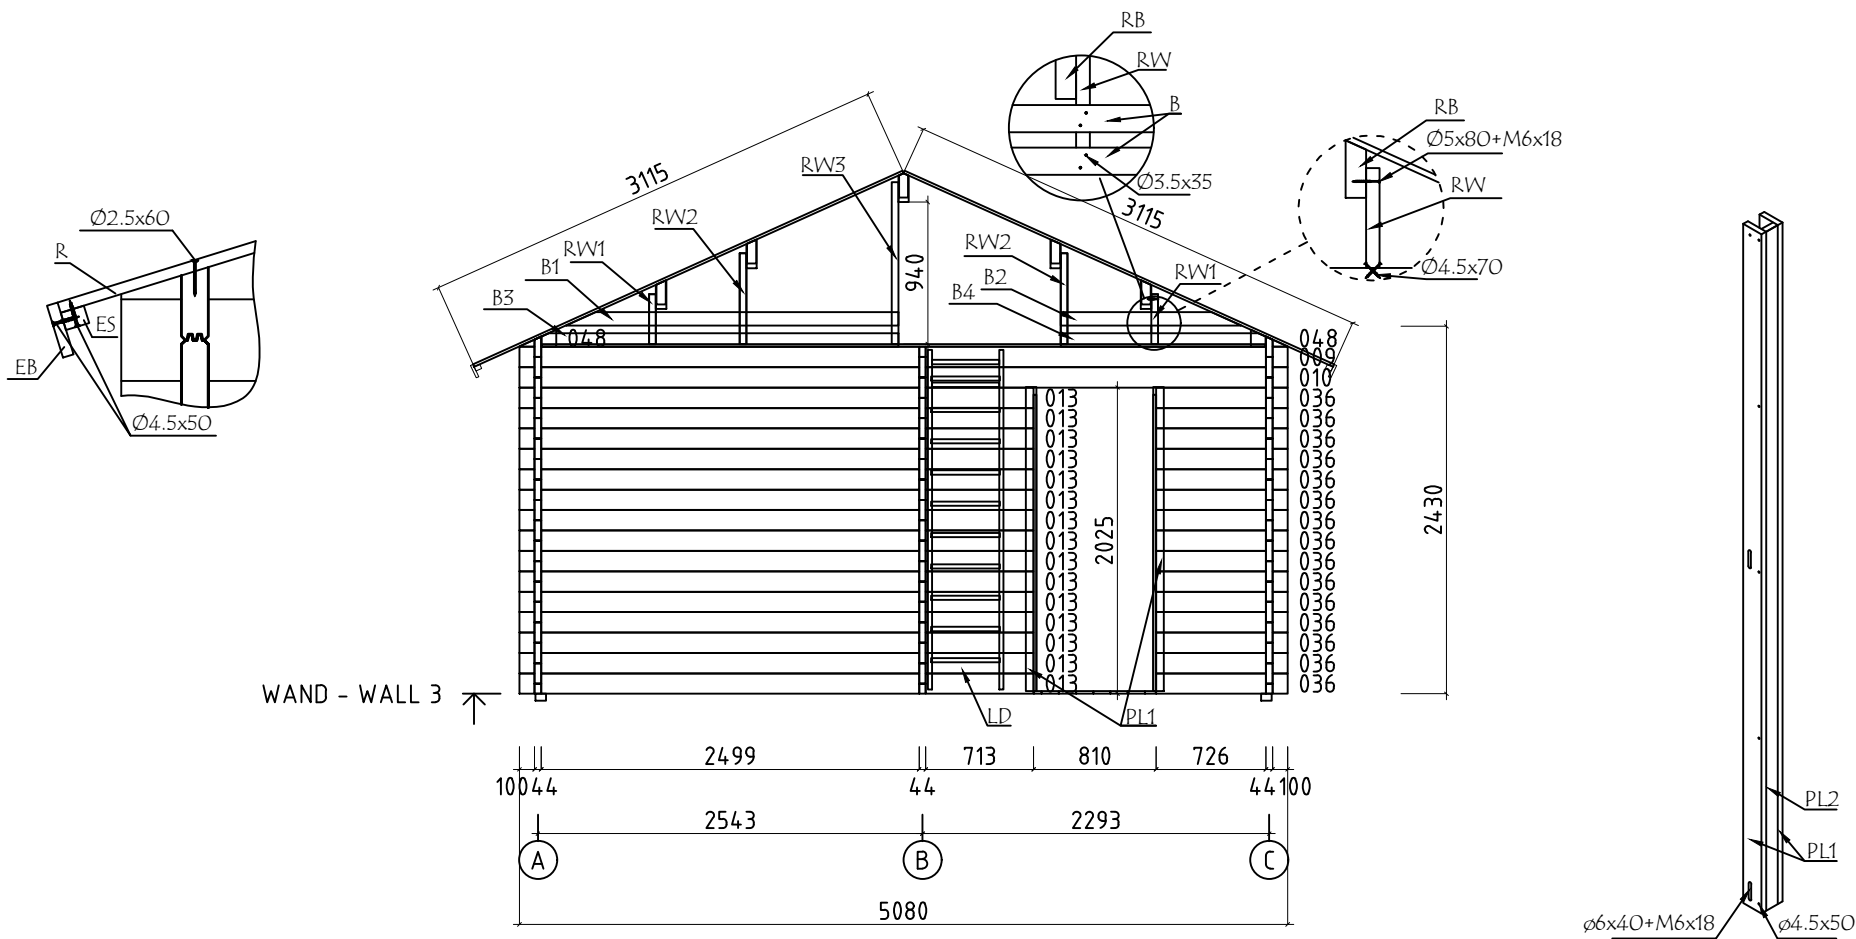





Model	4428120	Seite/Page	13
Zeichnung/Drawing	WAND - WALL 3	Maßstab/Scale	1:50
Profil/Profile	44x135	Datum/Date	31.05.2024
Zeichner/Drafter	SRM	File	4428120.dwg




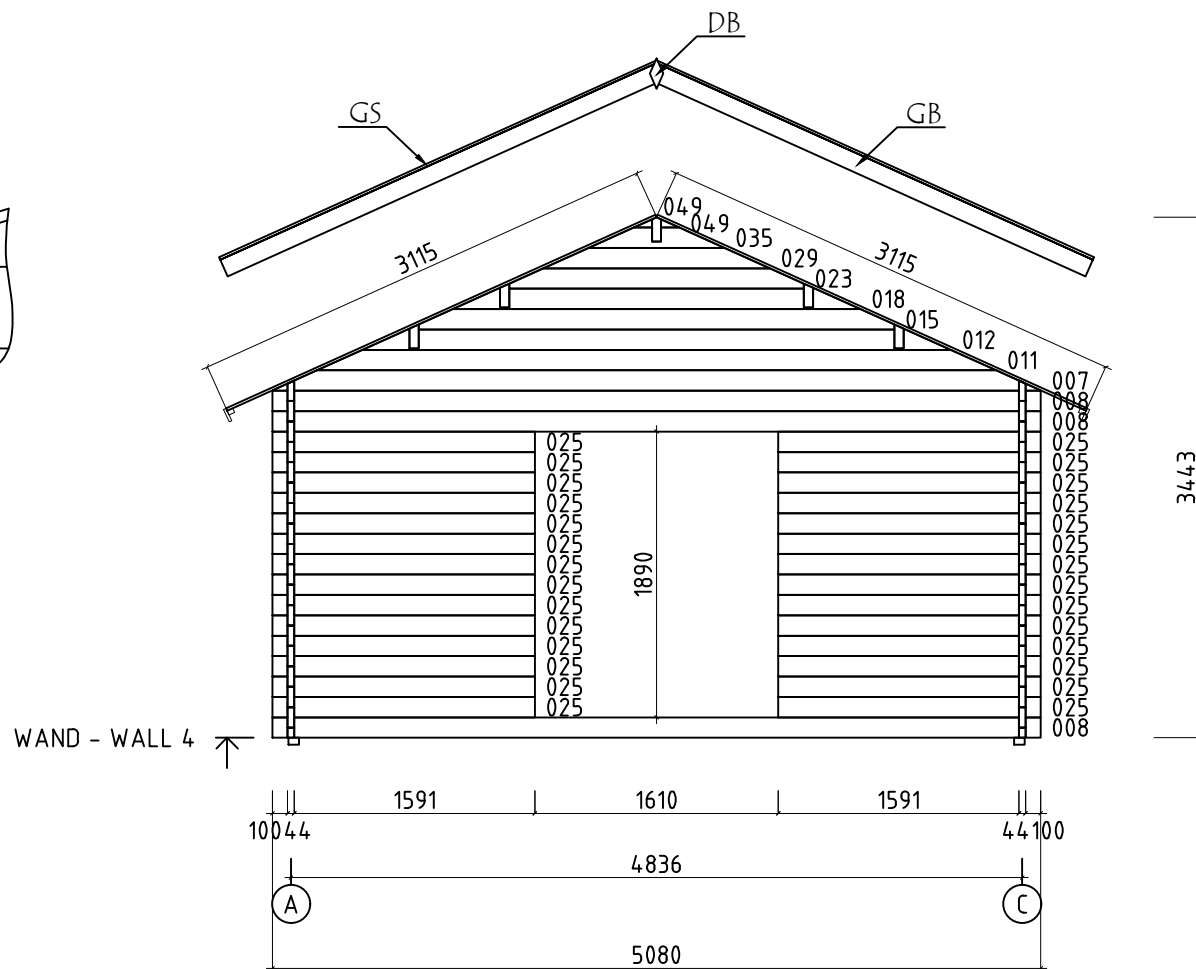








Model	4428120	Seite/Page	14
Zeichnung/Drawing	WAND - WALL 4	Maßstab/Scale	1:50
Profil/Profile	44x135	Datum/Date	31.05.2024
Zeichner/Drafter	SRM	File	4428120.dwg

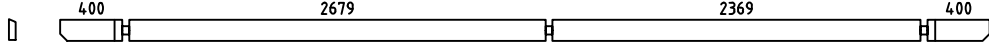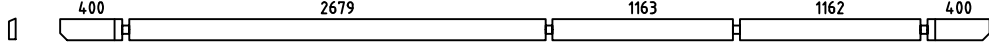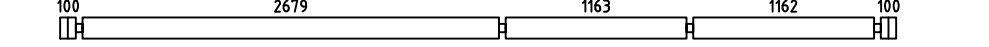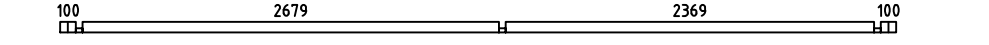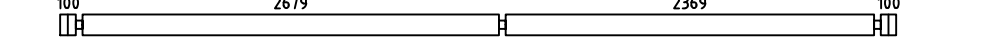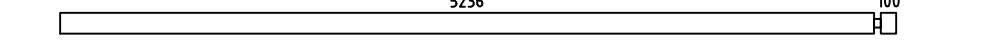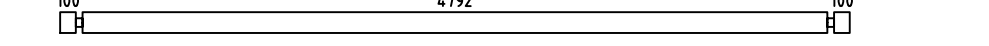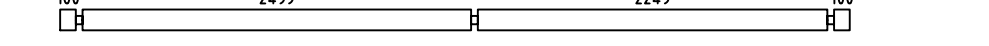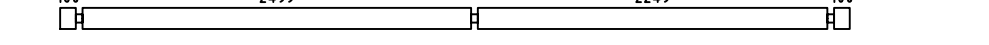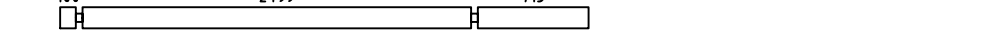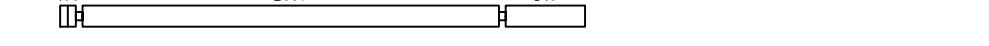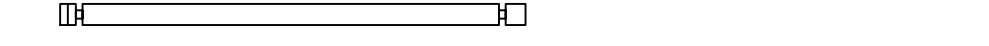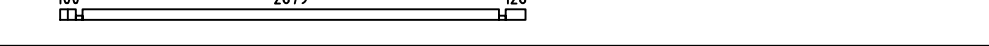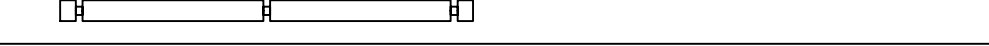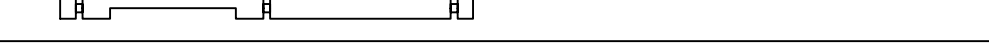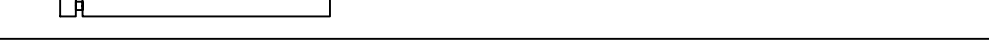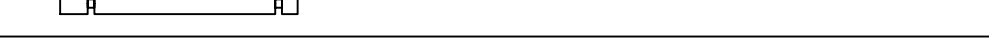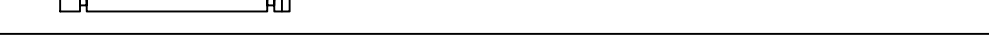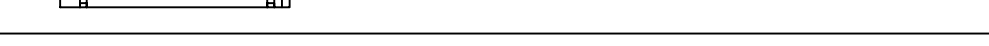
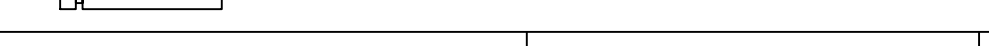
Pos	Bestimmung-Specification 4428120	Stck. Pcs.	Profil Profile (mm)	Länge Length (mm)
001		1	44x135	5980
002		1	44x135	5980
003		2	44x135	5380
004		1	44x68	5380
005		8	44x135	5380
006	ERZATZBOHLE - SPARE BEAM 	1	44x135	5380
008		3	44x135	5080
009	OHNE FEDER - WITHOUT TONGUE 	1	44x135	5080
010		18	44x135	5080
013		15	44x135	3400
014		8	44x135	3377
016		6	44x135	2993
017		1	44x68	2993
019		1	44x68	2657
020		1	44x135	2657
021		1	44x135	2657
022		1	44x135	2537
025		28	44x135	1735
027		1	44x68	1527
028		14	44x135	1527
030		9	44x135	1477
031		1	44x68	1477
033		15	44x135	1039
Model 4428120		Datum/Date 31.05.2024		Seite/Page 1/6

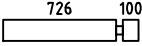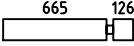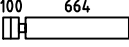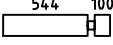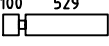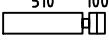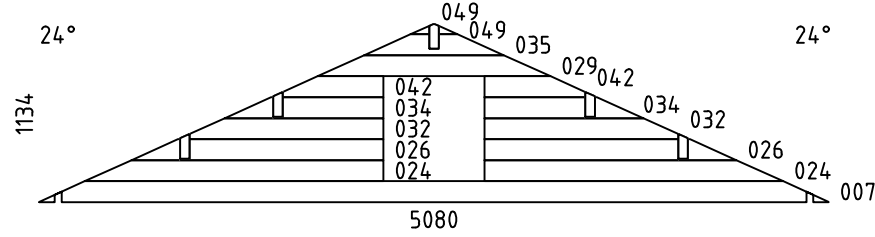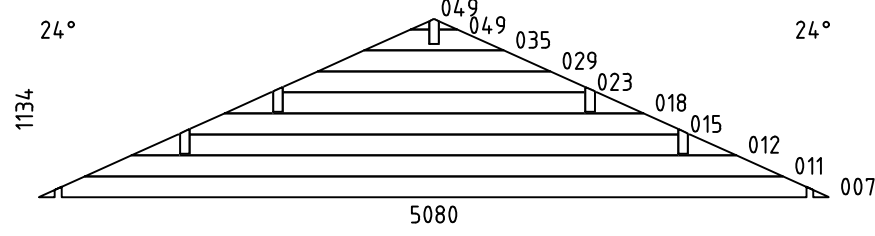Pos	Bestimmung-Specification 4428120	Stck. Pcs.	Profil Profile (mm)	Länge Length (mm)
036		15	44x135	870
037		8	44x135	835
038		8	44x135	809
039		15	44x135	688
040	OHNE FEDER - WITHOUT TONGUE 	2	44x135	673
041		8	44x135	653
043	OHNE FEDER - WITHOUT TONGUE 	2	44x135	529
044		5	44x135	426
045		5	44x135	400
046		14	44x135	320
047		1	44x68	320
048		3	44x113	244
SH	SCHLAGHOLZ - HAMMER BLOCK 44 MM 	2	44X135	300
W1-1		1	44X1134	5080
W4-1		1	44X1134	5080
ÜT1	BALKENLAGE - BEAM 	7	44x135	2369
FBI1	FUNDAMENTHOLZ (IMM) - FOUNDATION BEAM (IMM) 	2	70x45	5170
FBI4	FUNDAMENTHOLZ (IMM) - FOUNDATION BEAM (IMM) 	12	70x45	4730
FBI3	FUNDAMENTHOLZ (IMM) - FOUNDATION BEAM (IMM) 	2	70x45	507
Model	4428120	Datum/Date	31.05.2024	Seite/Page 2/6

 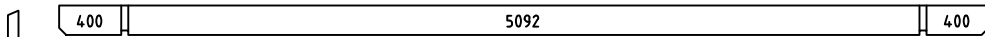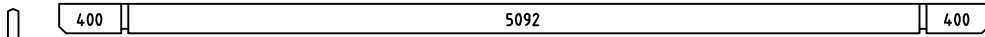Pos	Bestimmung-Specification 4428120		Stck. Pcs.	Profil Profile (mm)	Länge Length (mm)
FBI2	FUNDAMENTHOLZ (IMM) - FOUNDATION BEAM (IMM) 		3	70x45	498
FS1	BEFESTIGUNGSLEISTE - FIXING SLAT 		1	45x45	2365
FS2	BEFESTIGUNGSLEISTE - FIXING SLAT 		2	45x45	1155
B3	BRETT - BOARD 		1	90x18	2360
B1	BRETT - BOARD 		1	90x18	2200
B4	BRETT - BOARD 		1	90x18	1355
B2	BRETT - BOARD 		1	90x18	1195
PL1	VERTIKAL BOARDS - VERTICAL ARCHITRAVE 		4	70x18	2010
PL2	VERTIKAL BOARDS - VERTICAL ARCHITRAVE 		2	18x44	1960
RW3	RAHMENHOLZ - FRAME WOOD 		1	45x70	1070
RW2	RAHMENHOLZ - FRAME WOOD 		2	45x70	600
RW1	RAHMENHOLZ - FRAME WOOD 		2	45x70	330
LBH1	BALKON-PLATTFORM-STÜTZEN - BALCONY PLATFORM SUPPORTING BEAMS 		2	45x70	2500
LBH2	BALKON-PLATTFORM-STÜTZEN - BALCONY PLATFORM SUPPORTING BEAMS 		2	45x70	2245
RB1	DACHBALKEN - ROOF BEAM 		4	68x190	5980
RB2	DACHBALKEN - ROOF BEAM 		1	68x190	5980
R-1	DACHBRETT - ROOF BOARDS	88mm or-oder 114mm 	136+2 106+2	88x18 114x18	3120
L-1	SCHLAFBODENBRETT - LOFT FLOORBOARD	88mm or-oder 114mm 	28+1 22+1	88x18 114x18	4785
F-1	FUSSBODENBRETT - FLOOR BOARDS	88mm or-oder 114mm 	10+1 8+1	88x18 114x18	3880
F-2	FUSSBODENBRETT - FLOOR BOARDS	88mm or-oder 114mm 	44 34	88x18 114x18	2675
F-3	FUSSBODENBRETT - FLOOR BOARDS	88mm or-oder 114mm 	29 22	88x18 114x18	2365
F-4	FUSSBODENBRETT - FLOOR BOARDS	88mm or-oder 114mm 	42 32	88x18 114x18	1160
FF-1	FUSSBODENLEISTEN FLOOR STRIPS			18x35	55.0 lfm/rm
Model 4428120		Datum/Date 31.05.2024	Seite/Page 3/6		

    Pos	Bestimmung-Specification 4428120	Stck. Pcs.	Profil Profile (mm)	Länge Length (mm)
GB1-1	GIEBELLEISTE - GABLE MOULDING 	4	18x120	3170
EB2-1	TRAUFENBRETTER - EAVES BOARD 	4	18x90	2990
ES-1	TRAUFENLEISTE - EAVES STRIPS 	4	30x40	2990
GS-1	GIEBELDECKLEISTE - GABLE COVER STRIPS 	4	18x70	3170
DB	GIEBELSEGMENT - GABLE DIAMOND 	2	18x90	200
AB	ERHEBEN - UPLIFT 	3	30x30x15	
LD	LEITER - LADDER 	1	500	2295
RRK	HOOK FOR LADDER 	2		
SJ-1	GEWINDESTANGE M10 - TREADED ROD M10 	4		2390
HS	SCHRAUBEN FÜR BRETT - SCREW FOR BOARD / B 	24	Ø3.5x35	
HS	SCHRAUBEN FÜR GIEBELSEGMENT - SCREW FOR GABLE DIAMOND / DB 	4	Ø3.5x35	
HS	SCHRAUBEN FÜR BOARDS - SCREW FOR ARCHITRAVE / PL 	24	Ø4.5x50	
HS	SCHRAUBEN FÜR GIEBELLEISTE - SCREWS FOR GABLE MOULDING / GB 	32	Ø4.5x50	
HS	SCHRAUBEN FÜR TRAUFENBRETTER - SCREWS FOR EAVES BOARD / EB 	32	Ø4.5x50	
HS	SCHRAUBEN FÜR TRAUFENLEISTE - SCREWS FOR EAVES STRIPS / ES 	32	Ø4.5x50	
HS	SCHRAUBEN FÜR GIEBELDECKLEISTEN - SCREWS FOR GABLE COVER STRIPS / GS 	24	Ø4.5x50	
HS	SCHRAUBEN FÜR RAHMENHOLZ - SCREWS FOR FRAME WOOD / RW 	10	Ø4.5x70	
HS	SCHRAUBEN FÜR BEFESTIGUNGS - SCREW FOR FIXING SLAT / FS 	14	Ø5x80	
HS	SCHRAUBEN FÜR SCHLAFBODEN UNTERSTÜTZENDE LATTE - SCREWS FOR SLEEPING FLOOR SUPPORTING SLAT / LHB 	24	Ø5x80	
HS	SCHRAUBEN FÜR RAHMENHOLZ - SCREWS FOR FRAME WOOD / RW 	5	Ø5x80	
HS	SCHRAUBEN FÜR 1. BOHLENREIHE - SCREWS FOR 1. WALL BEAM 	11	Ø5.0x100	
HS	SCHRAUBEN FÜR - SCREWS FOR LBH / ÜT 	19	Ø4.5x120	
HS	SCHRAUBEN FÜR FUNDAMENTHOLZ - SCREWS FOR FOUNDATION BEAM / FBI 	68	Ø5.0x120	
Model	4428120	Datum/Date	31.05.2024	Seite/Page 4/6

  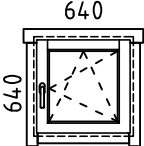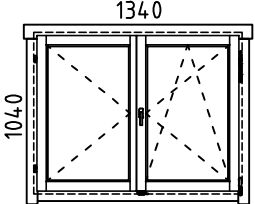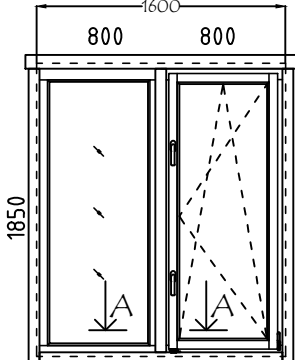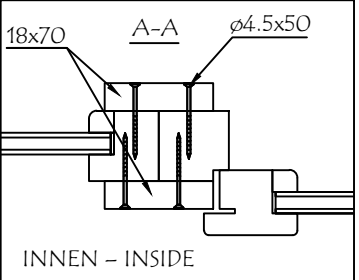Pos	Bestimmung-Specification 4428120		Stck. Pcs.	Profil Profile (mm)	Länge Length (mm)
HS	SCHRAUBEN FÜR GIEBEL - SCREW FOR GABLE / W		32	Ø5.0x120	
HS	SCHRAUBEN FÜR DACHBALKEN - SCREWS FOR ROOF BEAM / RB		15	Ø6x160	
HS	SCHRAUBEN FÜR Pos. - SCREWS FOR Pos. 040,043		8	Ø6x160	
HS	SCHRAUBEN FÜR BOARDS - SCREW FOR ARCHITRAVE / PL		12	Ø6x40	
NF	NÄGEL FÜR FUSSBODENBRETTER - NAILS FOR FLOOR BOARDS / L		400	Ø2.5x60	
NF	NÄGEL FÜR DACHBRETTER - NAILS FOR ROOF BOARDS / R		848	Ø2.5x60	
NF	NÄGEL FÜR FUSSBODENBRETTER - NAILS FOR FLOOR BOARDS / F		866	Ø2.5x60	
NF	NÄGEL FÜR FUSSBODENLEISTE - NAILS FOR FLOOR STRIPS / FF		100	Ø2x40	
KL	DICHTSCHEIBE FÜR RAHMENHOLZ - WASHER FOR FRAME WOOD / RW		5	M6x18	
KL	DICHTSCHEIBE FÜR BOARDS - WASHER FOR ARCHITRAVE / PL		12	M6x18	
AST _PRE	FENSTER - WINDOW 	DIN RECHTS/RIGHT HANDED	2	640x640	
AST _PRE	FENSTER - WINDOW 	DIN RECHTS/RIGHT HANDED	2	1340x1040	
AST _PRE	FENSTER - WINDOW  	DIN RECHTS/RIGHT HANDED FESTSTEHEND/FIXED	1 1	800x1850 800x1850	
Model 4428120		Datum/Date 31.05.2024		Seite/Page 5/6	

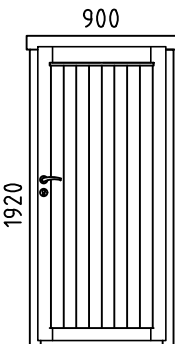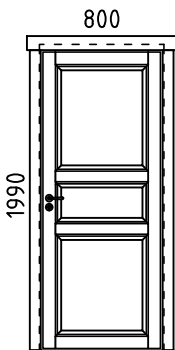Pos	Bestimmung-Specification 4428120		Stck. Pcs.	Profil Profile (mm)	Länge Length (mm)
AST _PRE	TÜR - DOOR	DIN RECHTS/RIGHT HANDED	1	900x1920	
					
AST _SU	TÜR - DOOR	DIN RECHTS/RIGHT HANDED	2	800x1990	
					
✕	BITTE SELBER ANPASSEN (FALLS NÖTIG)! - CUT INTO LENGTH ON SITE (IF NEEDED)!				
Model	4428120		Datum/Date	31.05.2024	Seite/Page 6/6