


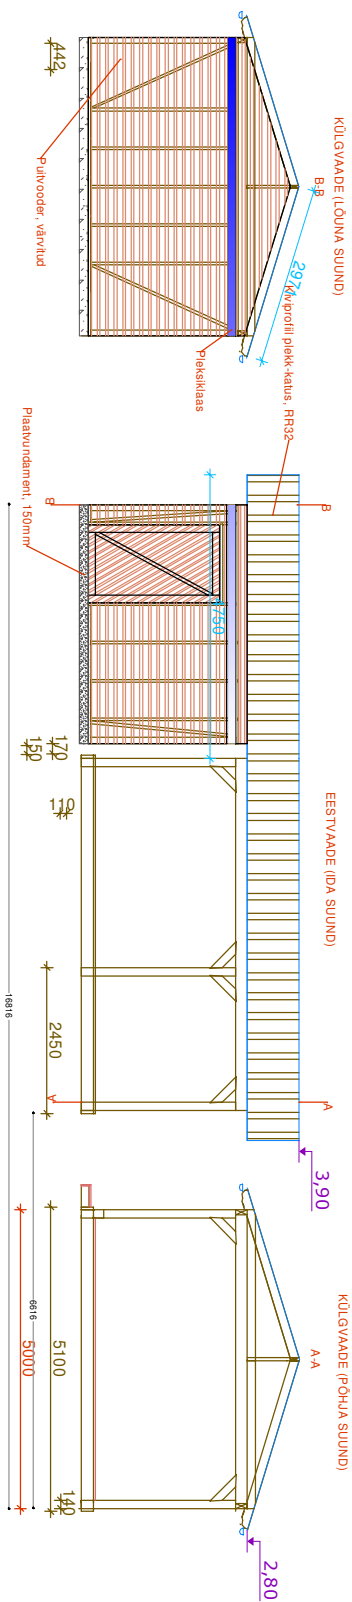

Töö nimetus: **TERRASS ja AIAMAJA**

Saadum:	PP
Joonise nr:	A-1
Mööd:	
Lehe nr:	1