


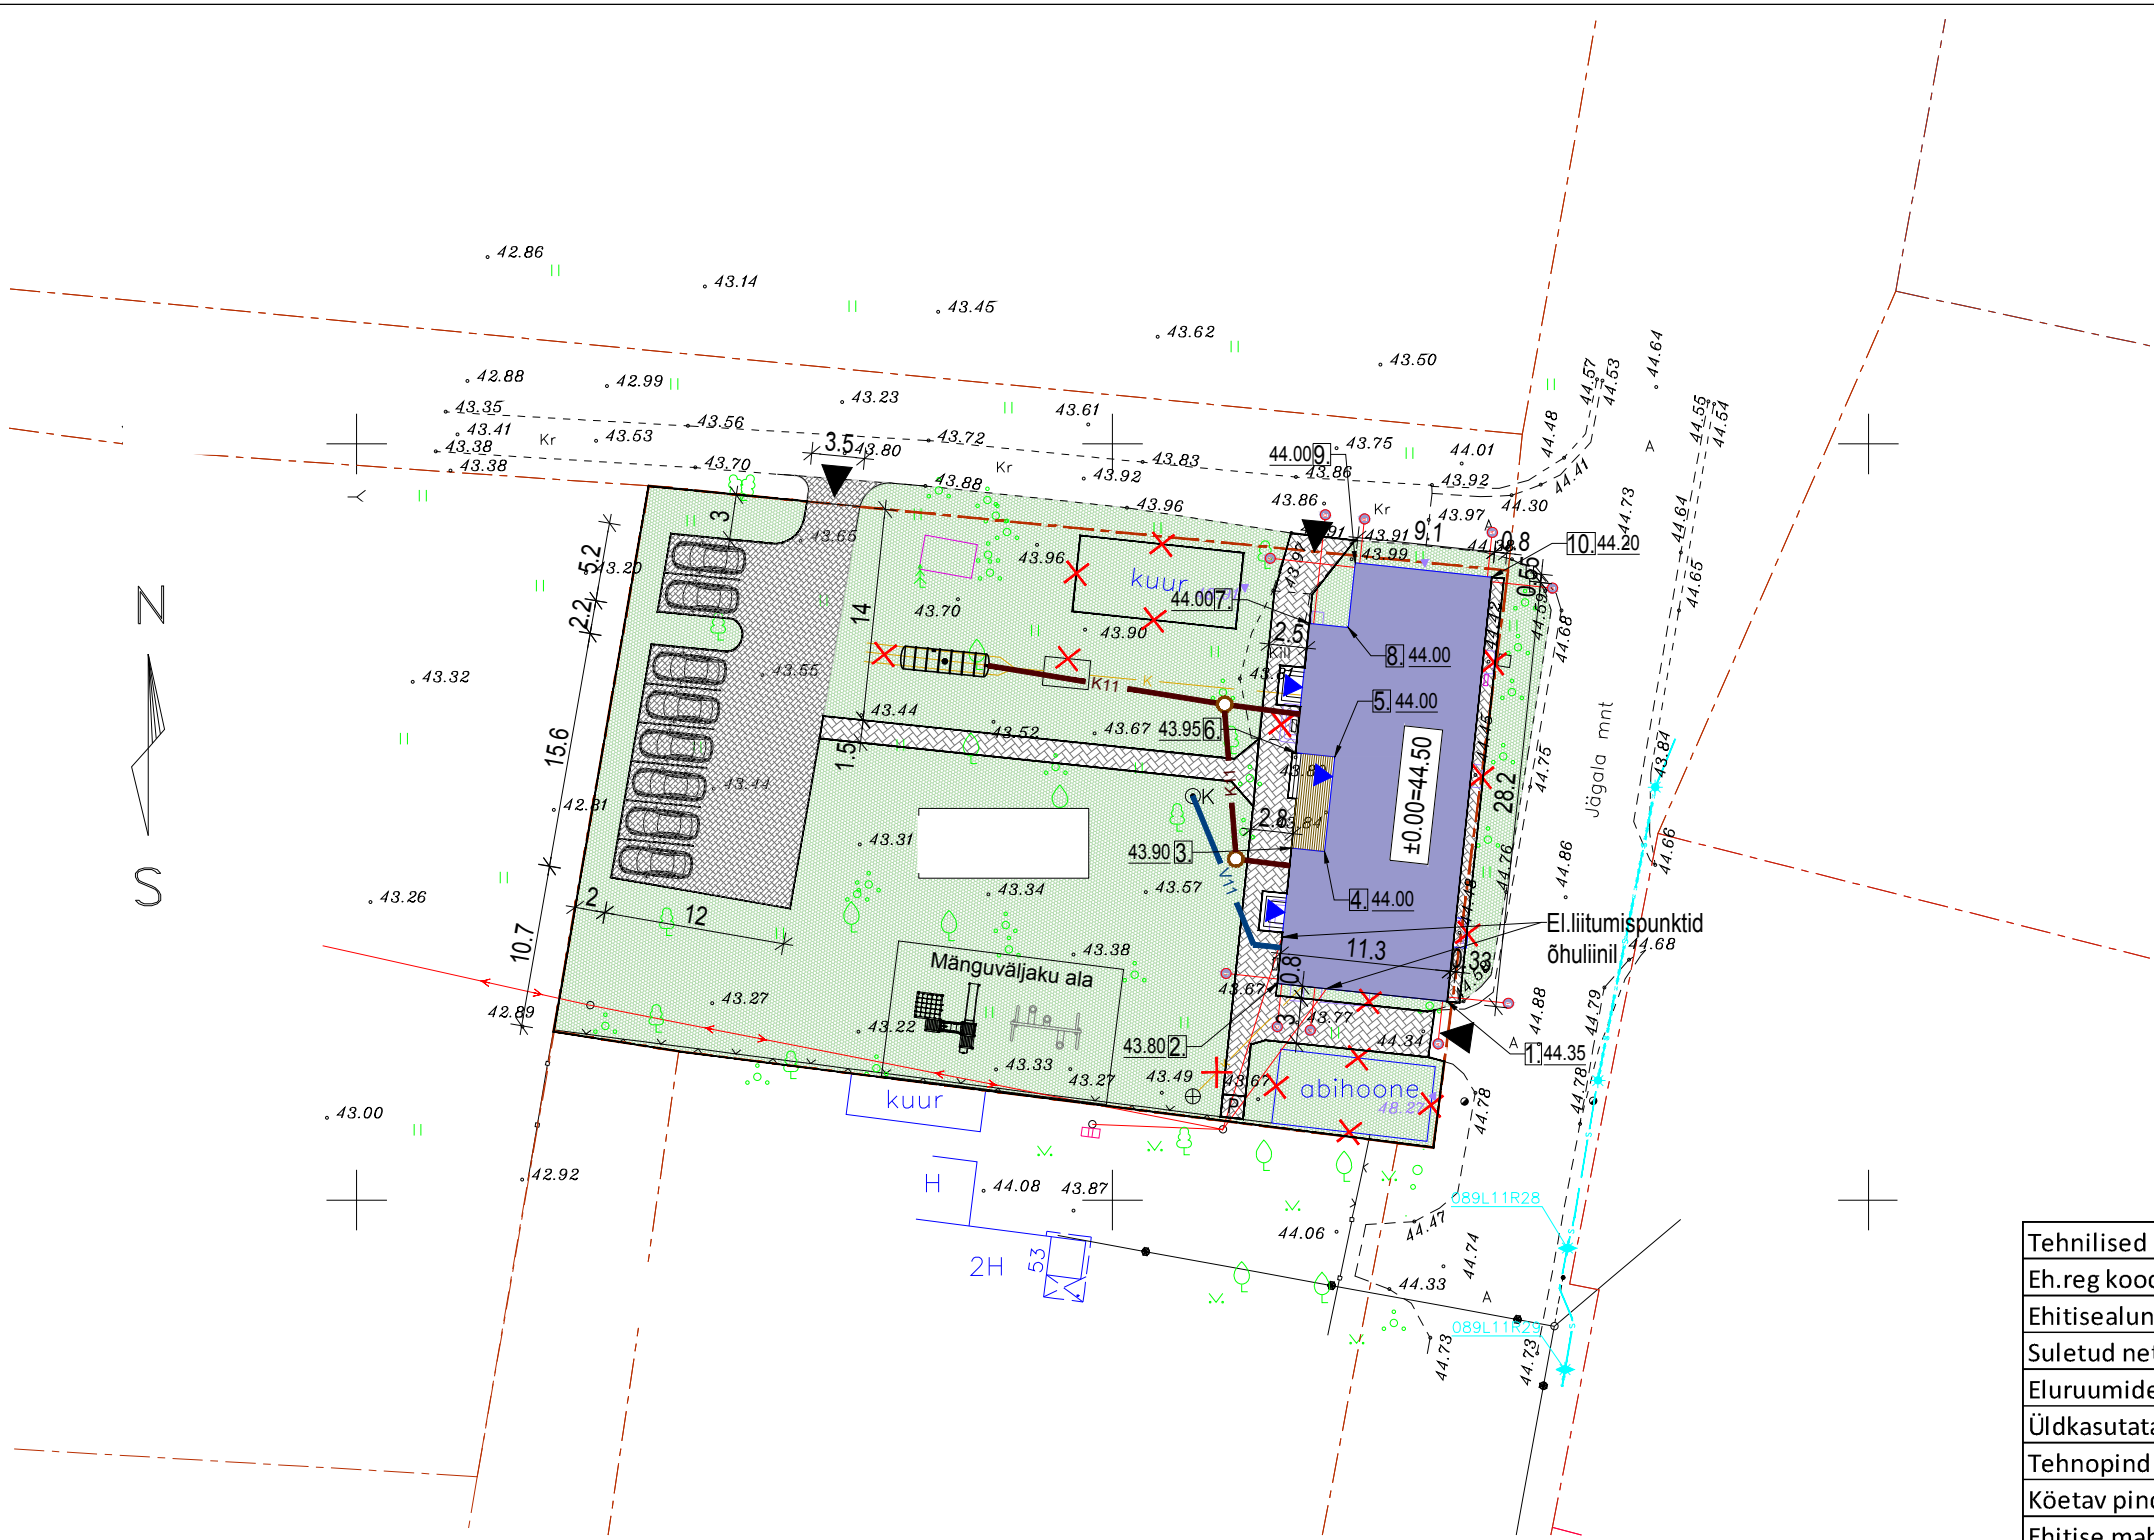

Tingtähistused:	
	Rekonstrueeritav korterelamu
	Projekteeritud elamu laiendus rõdu-terrass
	Likvideeritavad abihooned ehitised
	Projekteeritud killustikkatend
	Projekteeritud kivistkatend
	Haljasala
	Krundile pääs
	Hoonesse sissepääs
	Katastriüksusepiir
	Ol.olev madalpinge õhuliin
	Ol.olev kanalisatsioonitoru
	Proj. kanalisatsioonitoru
	Proj. tarbeveetoru
	Proj. kanalisatsiooni kontrollkaev
	Olemasolev võrkaed
	Ol.olev kõrghaljastus
	Proj. parkimiskoht (8tk)
	Koordinaadi nr/ proj. maapinna kõrgusmärk
	Olmejäätmete ja pakendi kogumismahutid

Tehnilised näitajad	Ühik	Ol.olev	Projekteeritud	Kokku
Eh.reg kood				
Ehitisealune pind	m2	295	17,8	312,8
Suletud netopind	m2	326,9	143,2	470,1
Eluruumide pind	m2	253,3	165,4	418,7
Üldkasutatav pind	m2		39,9	39,9
Tehnopind	m2		11,5	11,5
Köetav pind	m2		470,1	470,1
Ehitise maht	m3	1217	608,3	1825,3
Maa-alune maht	m3		30,4	30,4
Korterite arv		1	6	7
Korruste arv		1 ja 2	1	2
Ehitise kõrgus maapinnast	m		9,5	9,5
abs. kõrgus			53,6	53,6
pikkus	m		28,2	28,2
laius	m		11,3	11,3
Tuleohutusklass		TP3	TP1	TP1
Krundi pindala	m2	2178		2178

Märkus:

Alusplaan on koostatud poolt, töö nr 2626M, 09.06.2021 poolt riiklikus L-EST'97 koordinaatide süsteemis

Kõrgused on EH2000 süsteemis