


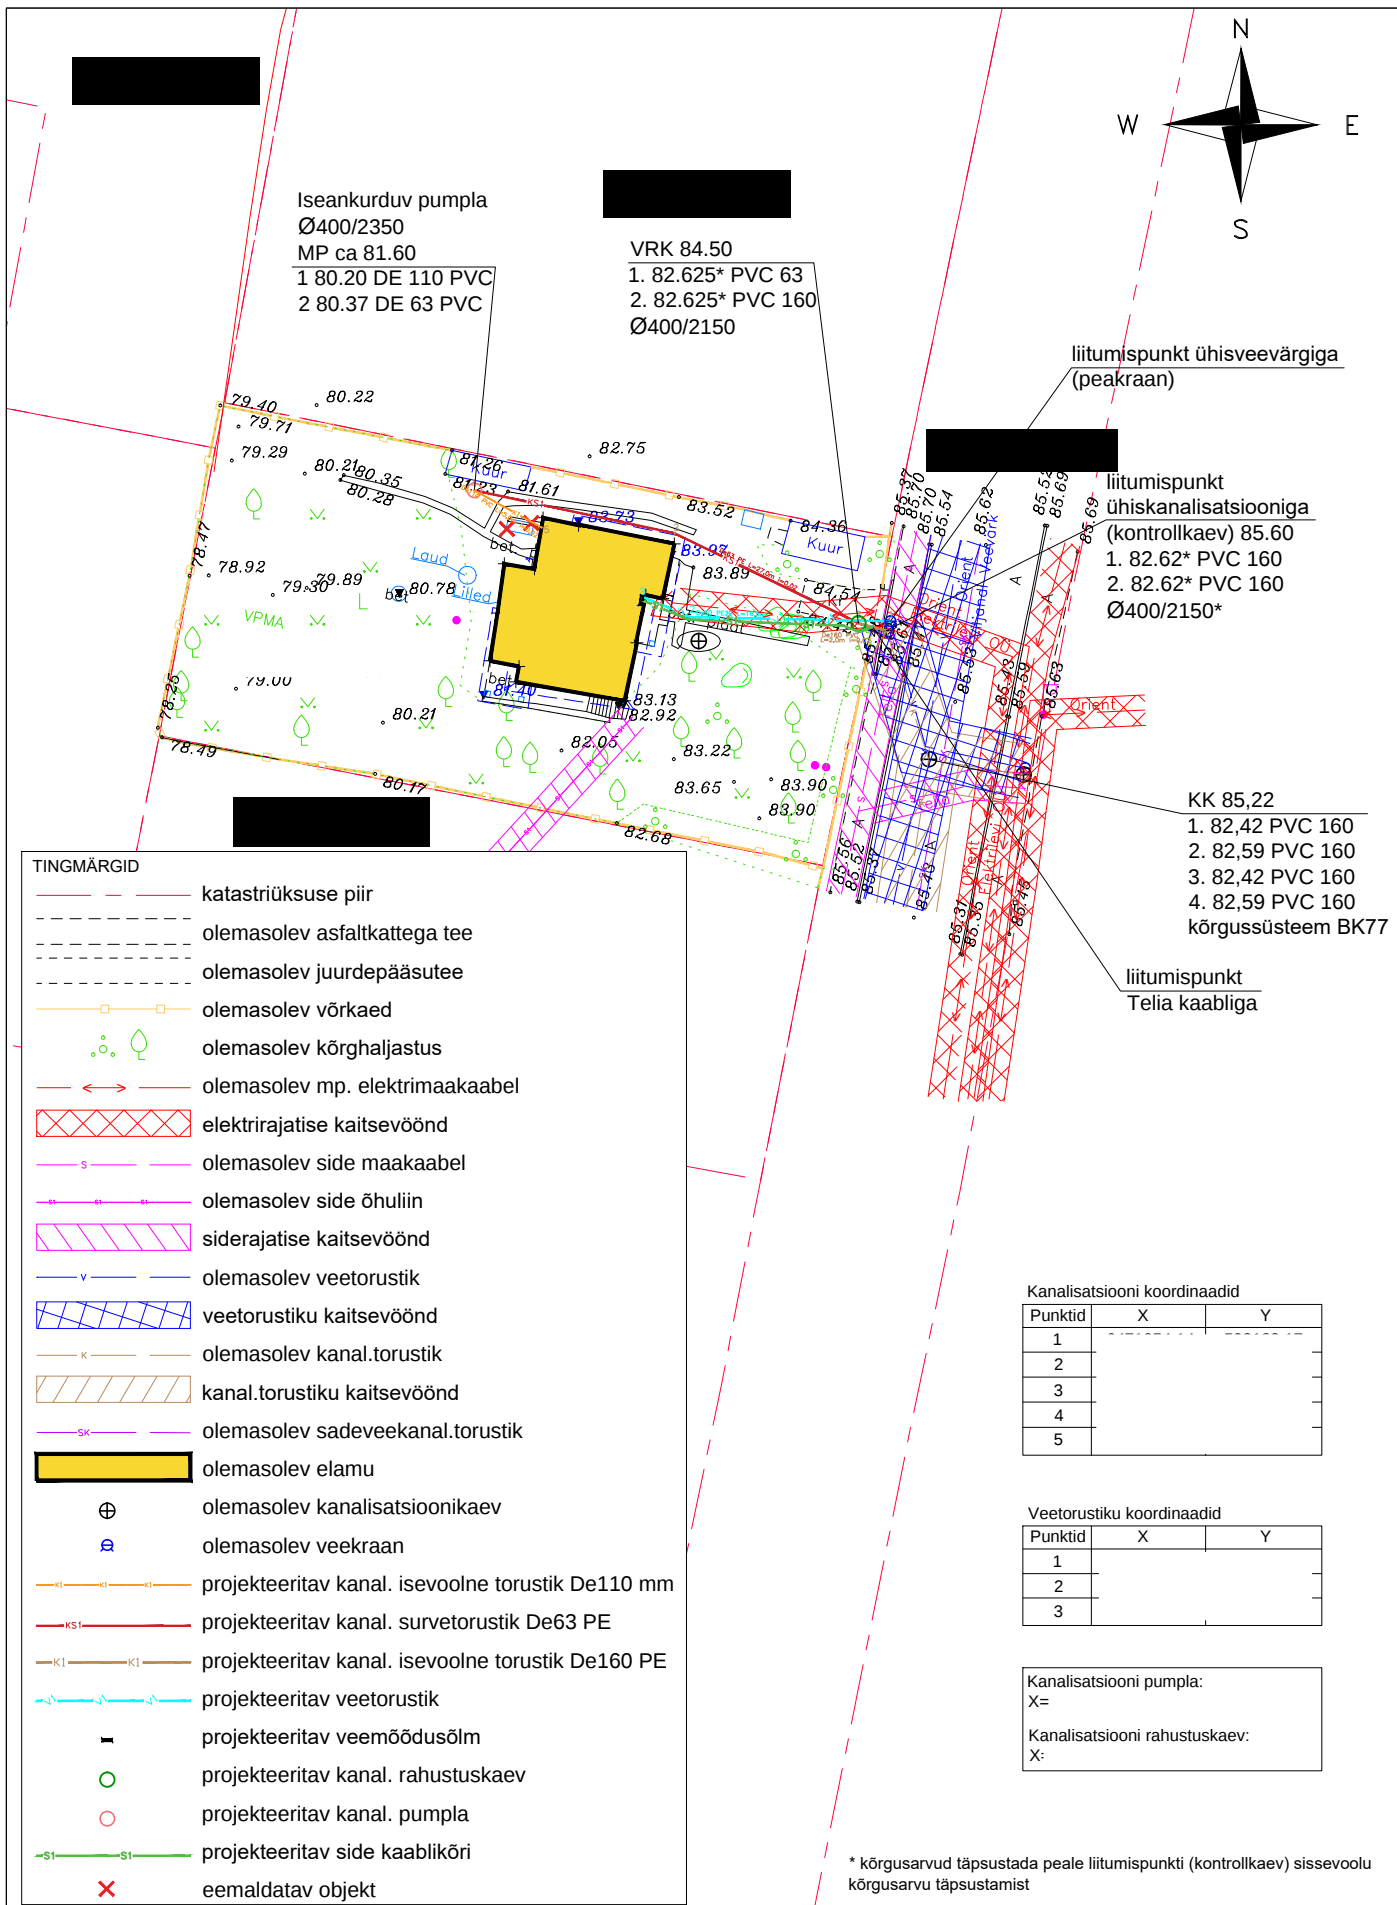

#### Märkused:

- Geodeetiline alusplaan Reaalprojekt OÜ.Vabaduse pst 174b, Tallinn. Töö nr: G22108. Kuupäev: august 2022.
- Koordinaadid riiklikus L-Est97
- Kõrgused EH2000 süsteemis.
- Katastriüksuse piirid: Maa-amet august 2022.
- Vee- ja reoveekanalisatsioon on geodeetiliselt alusplaanile lisatud vastavalt trassivaldaja väljastatud skeemide põhjal
- Märkused ja kirjeldused ehitustööde kohta vaata seletuskirjast
- Ehitustööde materjalide mahud vaata põhimaterjalide tabelis
- Varem paigaldatud kaablite torude, seadmete ja tarindite läheduses tuleb kaevetöid teha nende omaniku juhendite kohaselt.
- Insenerivõrkude kaitsetsoonis teostada tööd käsitsi, vajadusel võrgud toetada.
- Enne ehitustööde algust täpsustada ristuvate kommunikatsioonide asukohad ja eelvoolude sügavuse

|                                             |                                             |
|---------------------------------------------|---------------------------------------------|
| Objekt: Vee ja survekanalisatsiooni projekt | Aadress: [Redacted]                         |
| Joonis: Asendiplaan                         | Töö nr: EX010623                            |
| Tellijä: [Redacted]                         | Faili nimi: EX010623_EP_AS-4-01_asendiplaan |
| Staadium: EP                                | Formaat: A4                                 |
| Möötkava: 1:500                             | Kuupäev: 01.06.2023                         |