


# LOIGE 1-1 M 1:50

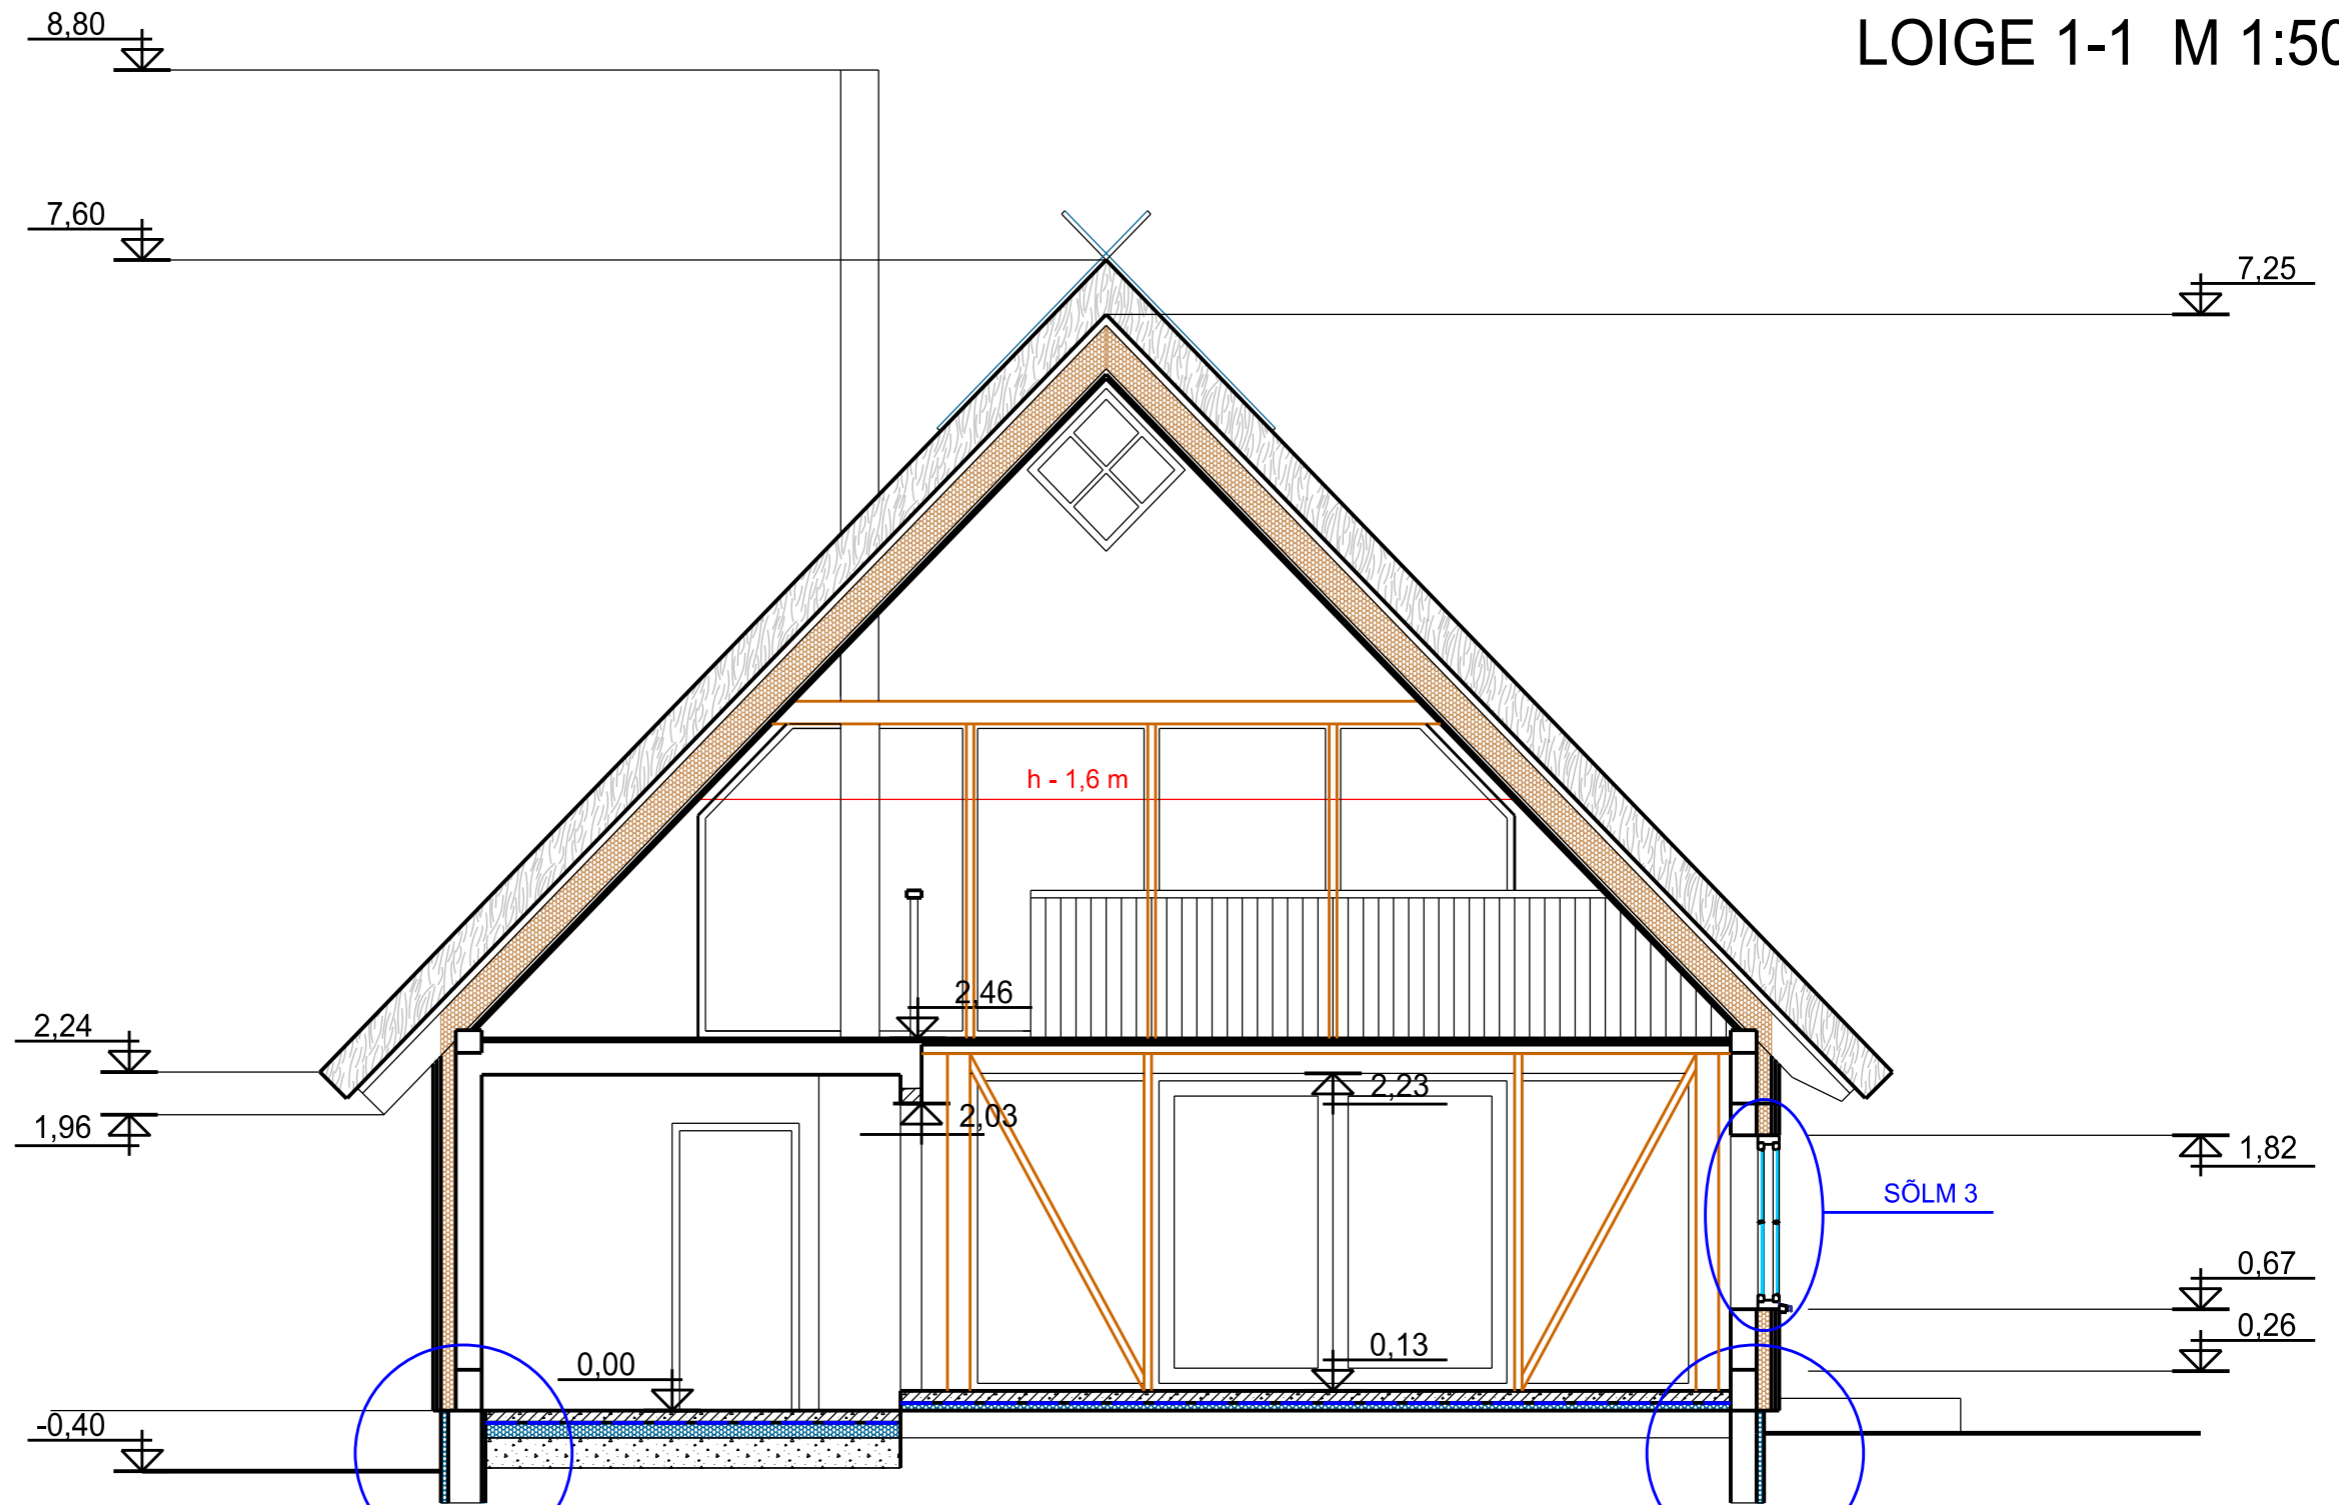

TINGMÄRGID:

- OLEMASOLEV KONSTRUKTSIOON
- PROJEKTEERITUD AVATUD POORIDGA PUR VAHT
- PROJEKTEERITUD PUITKONSTRUKTSIOON
- PROJEKTEERITUD ARMEERITUD BETOON, SEES PÕRANDAKÜTTE KAABEL
- PROJEKTEERITUD EPS 100 SOOJUSTUS

	ARHITEKT			
	JOOIS NR.		LEHT	LEHTI
PÄRNUMAA, LÄÄNERANNA VALD, PAJUMAA KÜLA MAAÜKSUS, SAUN	<b>224914-AR-03</b>		1	1
LÕIGE 1-1	STAADIUM	MÕÕTKAVA	KUUPÄEV	
	PÕHIPROJEKT	1:50	25.11.2024	